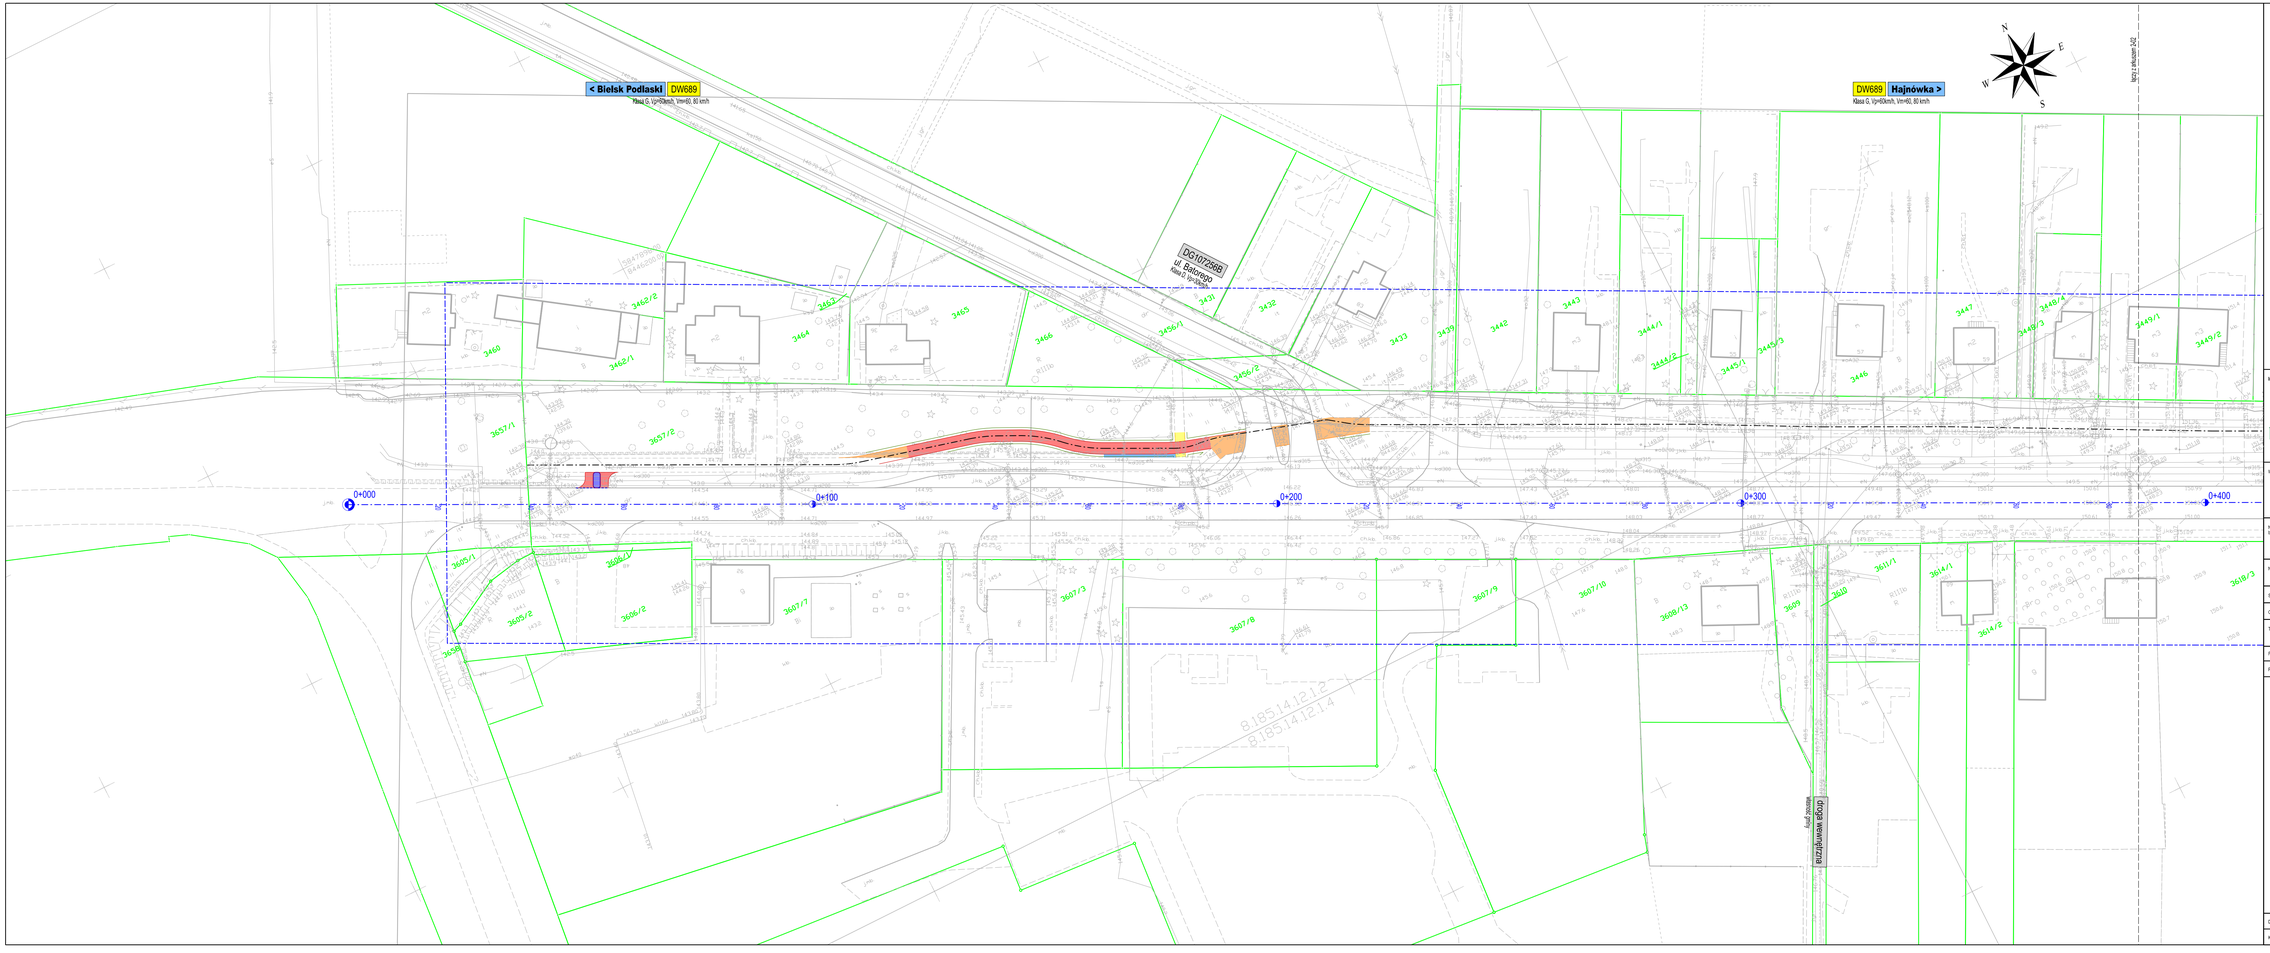

Inwestor:	**Urząd Marszałkowski Województwa Podlaskiego** Ul. M. Curie-Skłodowskiej 14, 15-097 Białystok Reprezentowane przez: **Podlaski Zarząd Dróg Wojewódzkich w Białymstoku** ul. Elewatorska 6 15-620 Białystok
Wykonawca:	**Value Engineering Sp. z o.o.** Aleja Krakowska 22A 02-294 Warszawa
Nazwa zamierzenia budowlanego:	**"Opracowanie dokumentacji projektowej na rozbudowę drogi wojewódzkiej Nr 689 w zakresie budowy drogi dla pieszych i rowerów na odcinku Bielsk Podlaski - Hajnówka"**
Nazwa obiektu budowlanego:	**Droga wojewódzka 689** odcinek Bielsk Podlaski - Hajnówka
Stadium:	**PROJEKT BUDOWLANY**
Opracowanie:	**Koncepcja Rozbudowy**
Tytuł rysunku /arkusz:	**Plan sytuacyjny - Wariant 2** od km 0+028 do km 0+452

Funkcja:	Imię i nazwisko:	Nr uprawnień - specjalność:
Projektant:	mgr Inż. Andrzej Wilczewitty	MAZ/0380/POOD/04 – drogi

Data: 05.2026	Skala: 1:500	Rzędna: Z08	Numer rysunku/ arkusza: **2-01**
Kod rysunku:	**DW689BH-CPR_399_Syt_PBPZT-Rys2-01**		