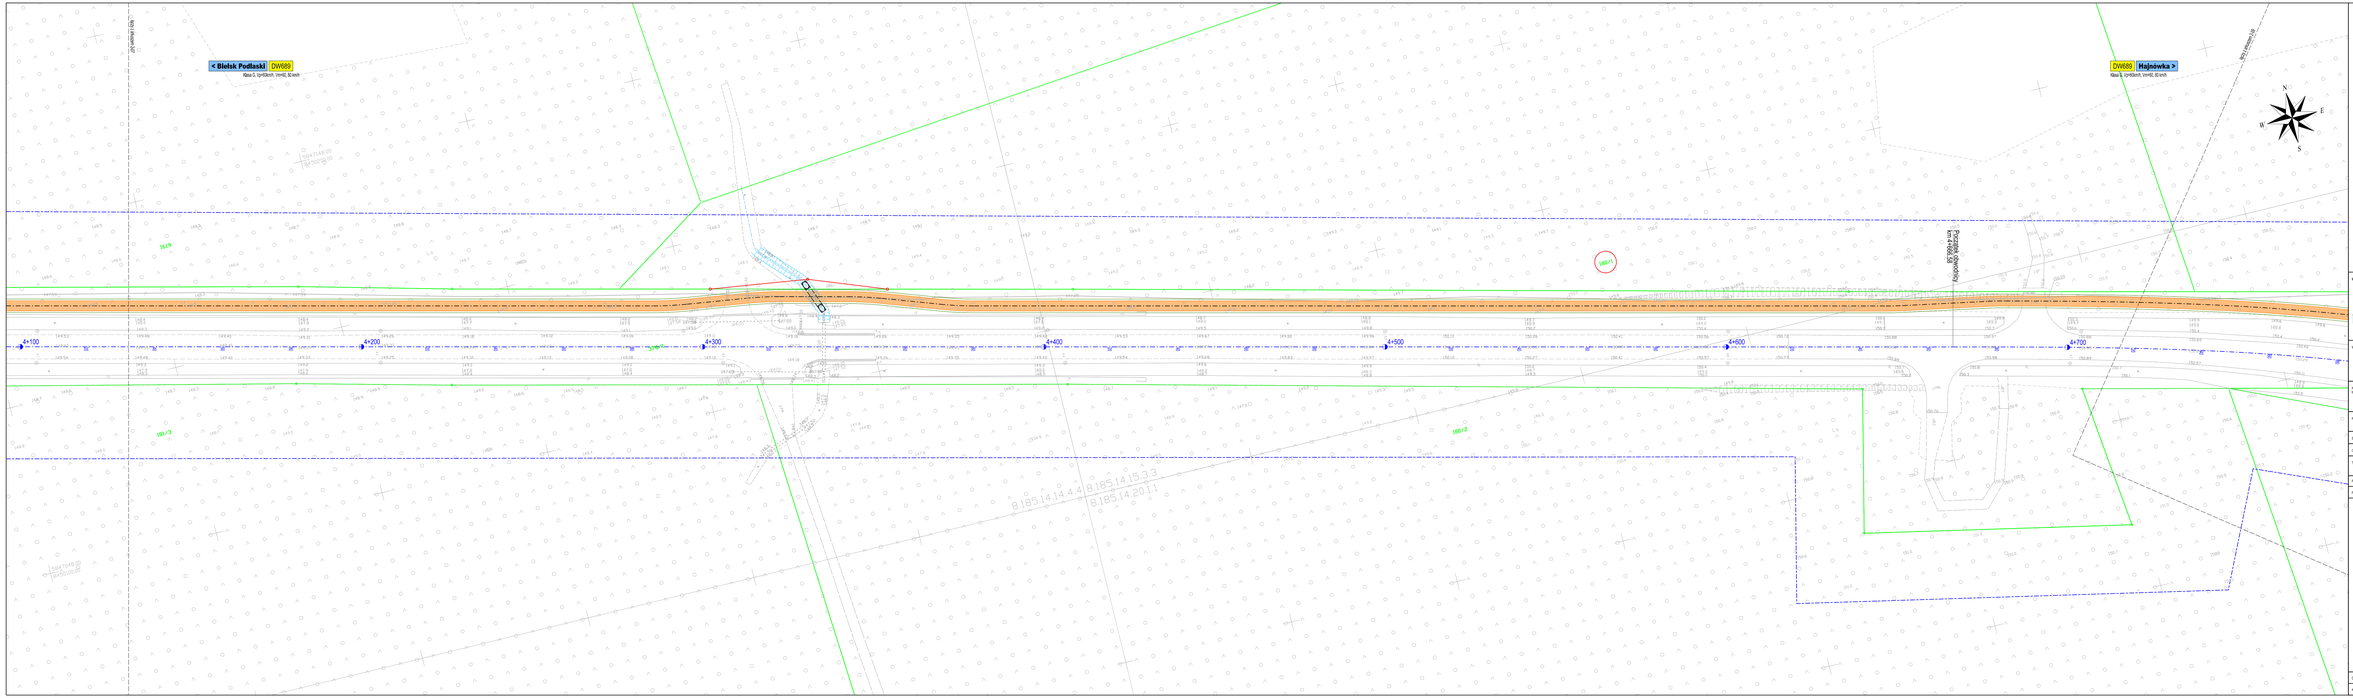

Inwestor:

Urząd Marszałkowski Województwa Podlaskiego
Ul. M. Curie-Skłodowskiej 14,
15-097 Białystok

Reprezentowane przez:

Podlaski Zarząd Dróg Wojewódzkich w Białymstoku
ul. Elewatorska 6
15-620 Białystok

Wykonawca:

Value Engineering Sp. z o.o.
Aleja Krakowska 223
05-284 Raszyn

VALUE ENGINEERING

Nazwa zamówienia (kontraktu):	**"Opracowanie dokumentacji projektowej na rozbudowę drogi wojewódzkiej Nr 689 w zakresie budowy drogi dla pieszych i rowerów na odcinku Bielsk Podlaski - Hajnówka"**
Nazwa obiektu budowlanego:	**Droga wojewódzka 689** odcinek Bielsk Podlaski - Hajnówka
Adres:	**PROJEKT BUDOWLANY**
Zymowanie:	**Koncepcja Rozbudowy**
Tytuł rysunku budowlanego:	**Plan sytuacyjny - Wariant 2** od km 4+000 do km 4+782

Funkcja	Imię i nazwisko	Nr uprawnień / specjalność
Projektant	mgr inż. Andrzej Wiszowaty	WKO/0067/POOK/14 upr

Data: 06.2026 | Skala: 1:500 | Nr arkusza: 2 | Numer rysunku budowlanego: **2-08**

Nr kontraktu: **DW689/BH-CPE_SW_for_RPZT-Rys2-08**