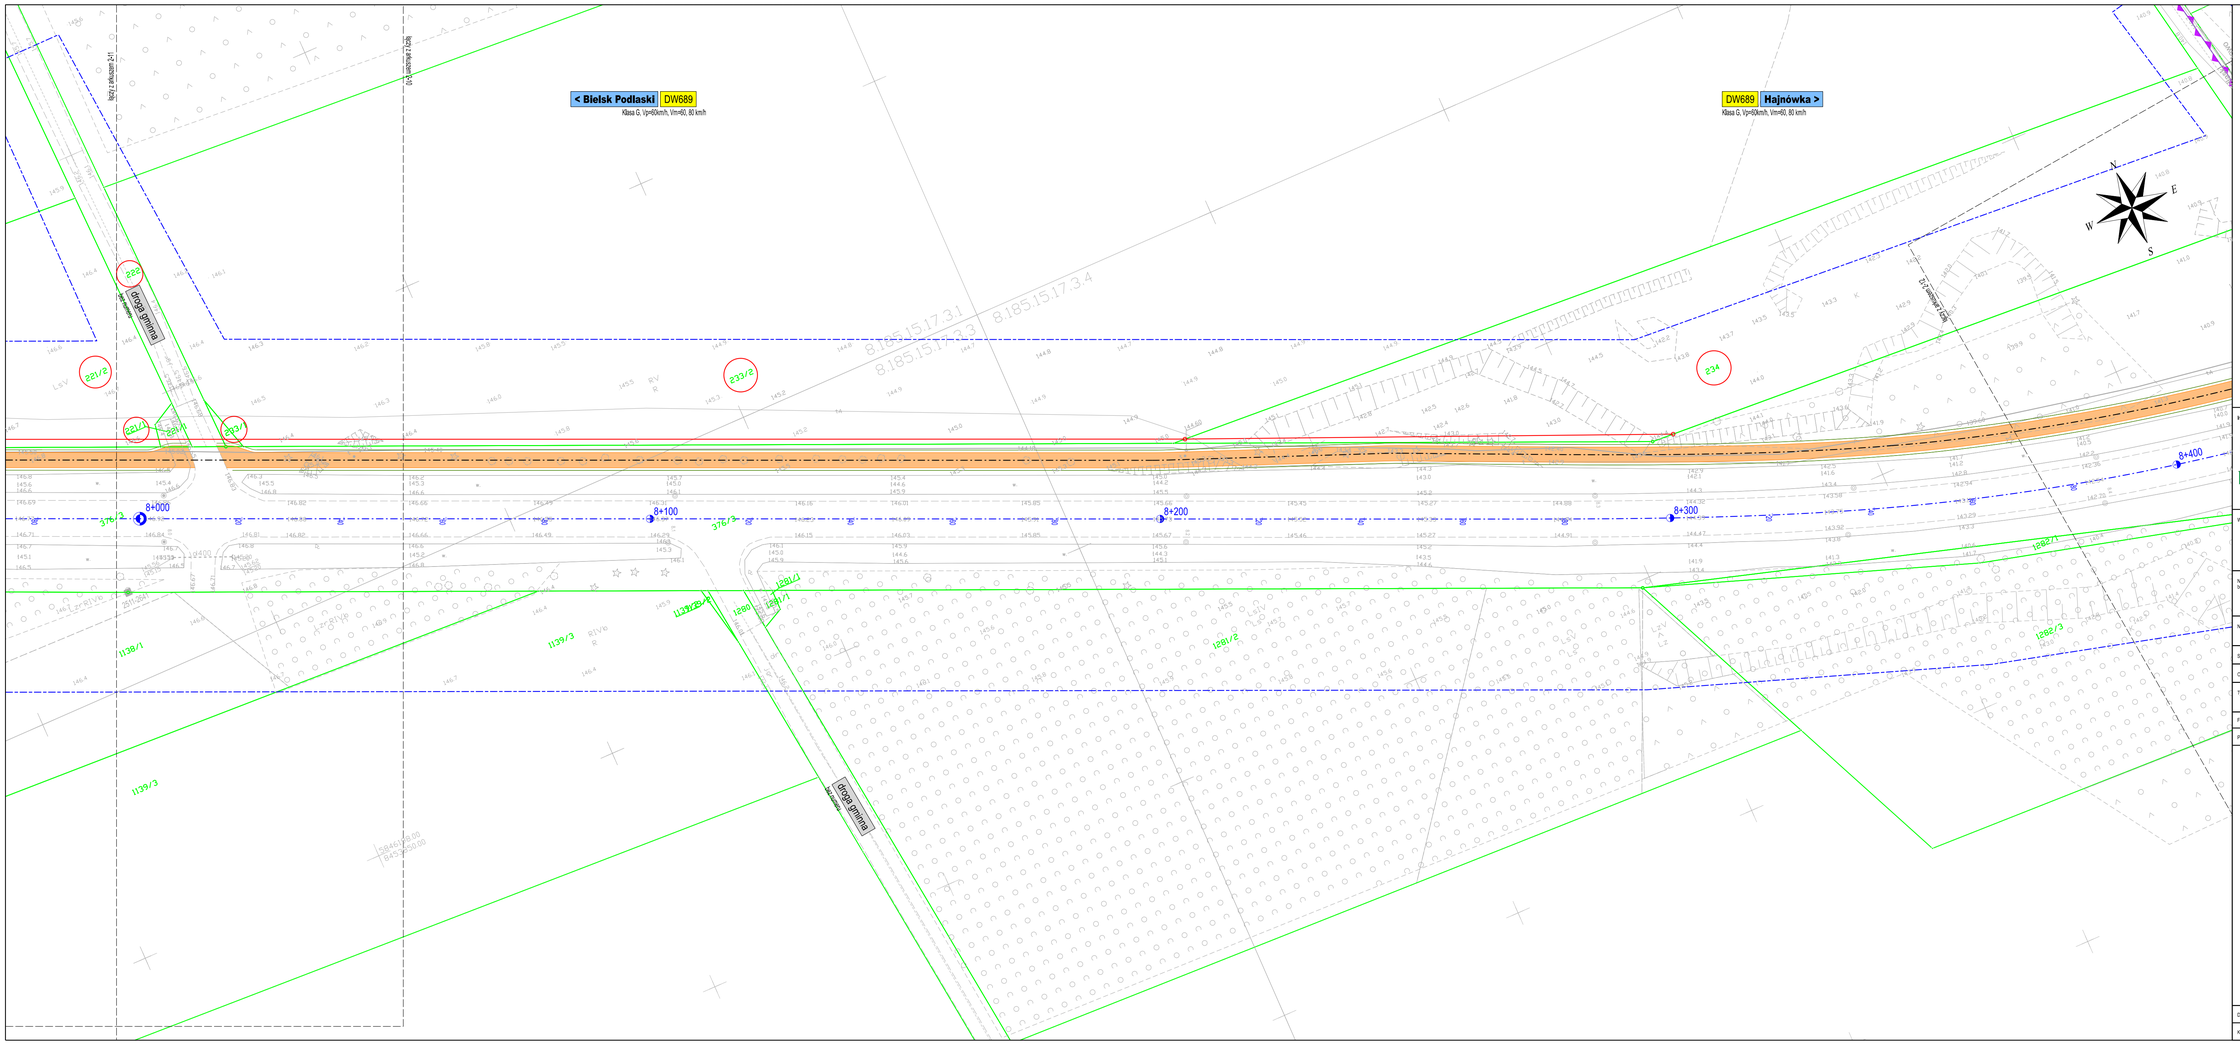

Inwestor:
Urząd Marszałkowski Województwa Podlaskiego
Ul. M. Curie-Skłodowskiej 14,
15-097 Białystok
Reprezentowane przez:
Podlaski Zarząd Dróg Wojewódzkich
w Białymstoku
ul. Elewatorska 6
15-620 Białystok

Wykonawca:
Value Engineering Sp. z o.o.
Aleja Krakowska 22A
02-284 Warszawa

Nazwa zamierzenia budowlanego:	"Opracowanie dokumentacji projektowej na rozbudowę drogi wojewódzkiej Nr 689 w zakresie budowy drogi dla pieszych i rowerów na odcinku Bielsk Podlaski - Hajnówka"
Nazwa obiektu budowlanego:	Droga wojewódzka 689 odcinek Bielsk Podlaski - Hajnówka
Stadium:	PROJEKT BUDOWLANY
Opracowanie:	Koncepcja Rozbudowy
Tytuł rysunku i arkusza:	Plan sytuacyjny - Wariant 2 od km 7+995 do km 8+433

Funkcja:	Imię i nazwisko:	Nr uprawnień - specjalność:
Projektant:	mgr inż. Andrzej Wiszowaty	MAZ/0280/POOD/04 - drogi

Data: 05.2026 | Skala: 1:500 | Rewizja: Z08 | Numer rysunku i arkusza: 2-11

Kod rysunku: DW689BH-CPR_399_Syt_PBPZT-Rys2-11