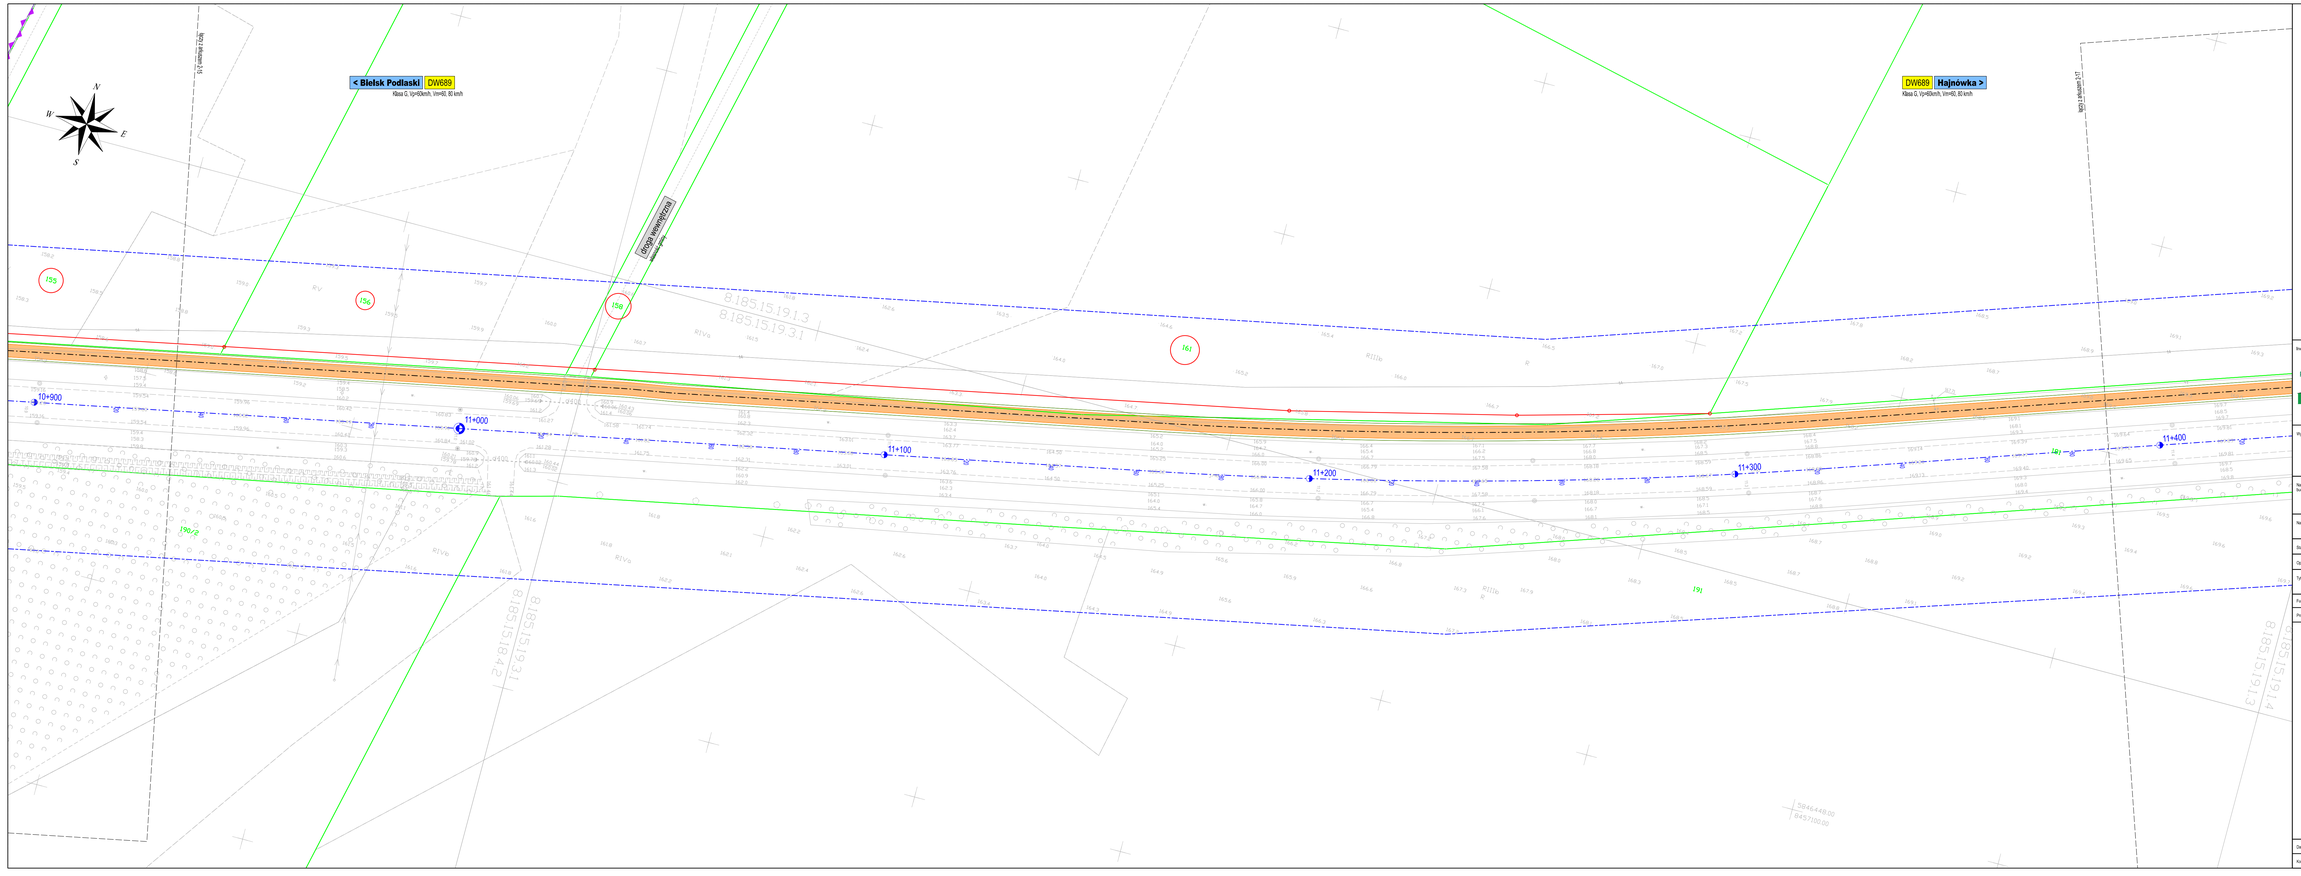

Inwestor:	Urząd Marszałkowski Województwa Podlaskiego Lit. M. Curie-Skłodowskiej 14, 15-097 Białystok Reprezentowane przez: Podlaski Zarząd Dróg Wojewódzkich w Białymstoku ul. Elewatorska 8 15-620 Białystok
Wykonawca:	Value Engineering Sp. z o.o. Aleja Krakowska 223A 03-294 Warszawa
Nazwa zamierzenia budowlanego:	"Opracowanie dokumentacji projektowej na rozbudowę drogi wojewódzkiej Nr 689 w zakresie budowy drogi dla pieszych i rowerów na odcinku Bielsk Podlaski - Hajnówka"
Nazwa obiektu budowlanego:	Droga wojewódzka 689 odcinek Bielsk Podlaski - Hajnówka
Stadium:	PROJEKT BUDOWLANY
Opracowanie:	Koncepcja Rozbudowy
Tytuł rysunku/ arkuszu:	Plan sytuacyjny - Wariant 2 od km 10+064 do km 11+432
Funkcja:	Imię i nazwisko:	Nr uprawnień - specjalność:
Projektant:	mgr inż. Andrzej Wilczewski	MAZ/0061/POOO/04 - drogi
Data: 05.2026	Skala: 1:500	Rzędna: Z08	Numer rysunku/ arkuszu: 2-16
Kod rysunku:	DW689BH-CPR_399_Syt_PBPZT-Rys2-16	