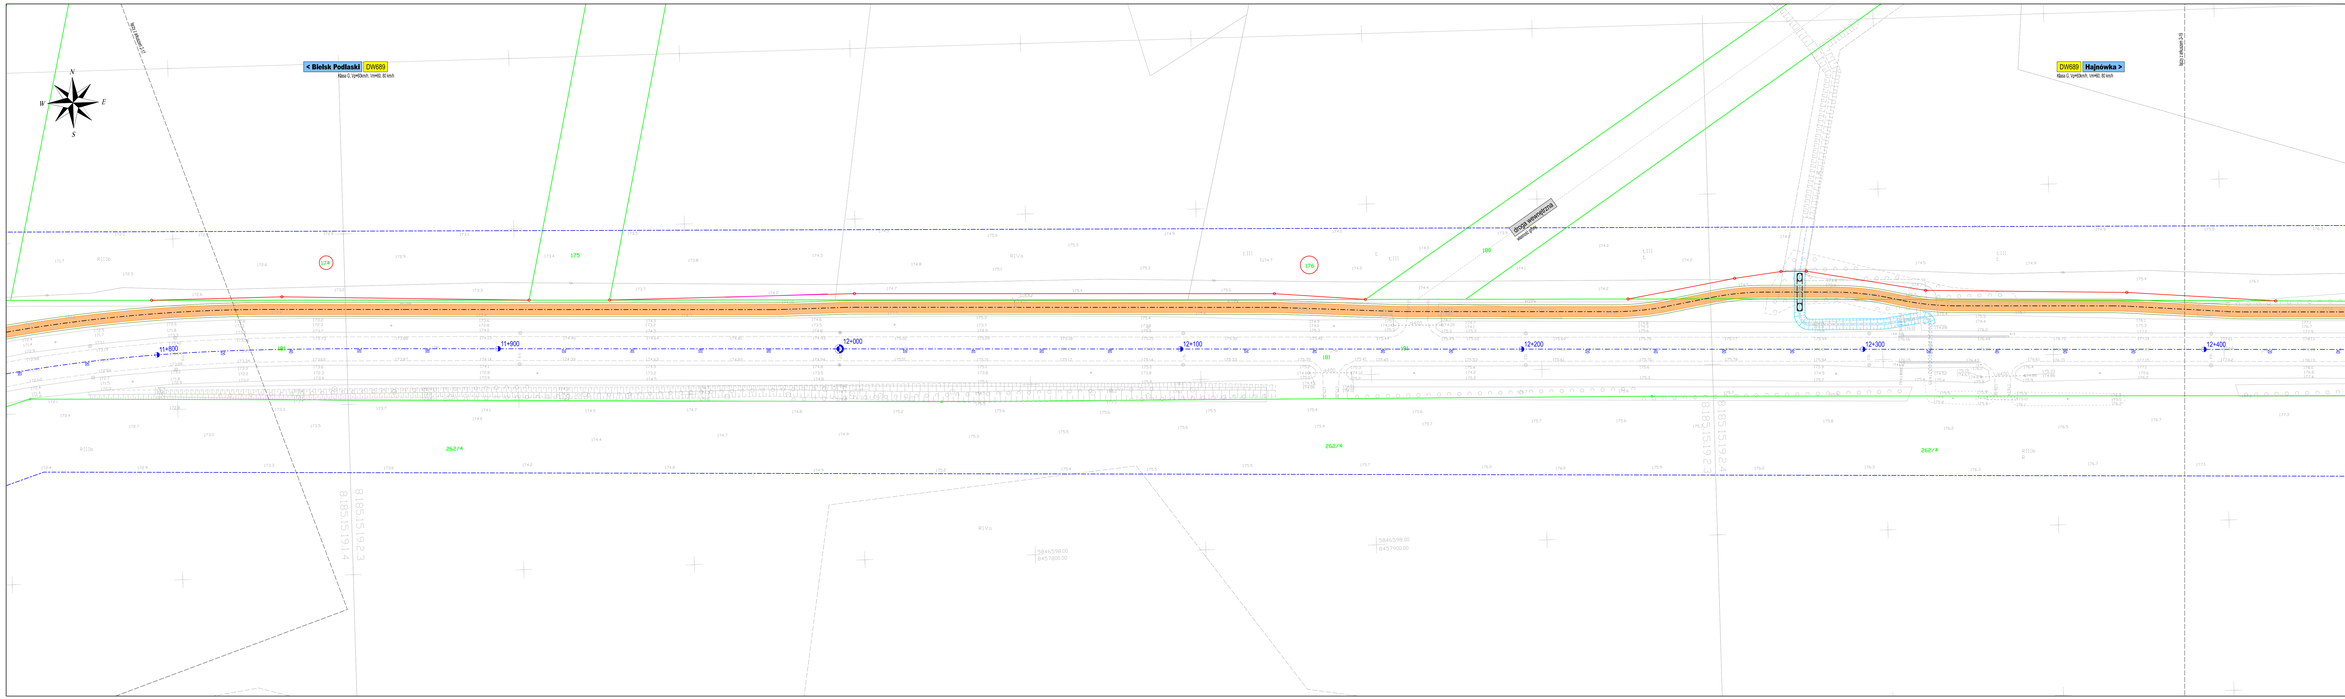

Inwestor:
Podlaskie
PZDW
Urząd Marszałkowski Województwa Podlaskiego
Ul. M. Curie-Skłodowskiej 14,
15-097 Białystok
Reprezentowane przez:
Podlaski Zarząd Dróg Wojewódzkich w Białymstoku
ul. Elewatorska 6
15-620 Białystok

Wykonawca:
VALUE ENGINEERING
Value Engineering Sp. z o.o.
Aleja Krakowska 225
02-284 Warszawa

Nazwa zadania (wg kontraktacji):
"Opracowanie dokumentacji projektowej na rozbudowę drogi wojewódzkiej Nr 689 w zakresie budowy drogi dla pieszych i rowerów na odcinku Bielsk Podlaski - Hajnówka"

Nazwa obiektu budowlanego:
Droga wojewódzka 689
odcinek Bielsk Podlaski - Hajnówka

Arkusz:
PROJEKT BUDOWLANY

Opracowanie:
Koncepcja Rozbudowy

Tytuł rysunku budowlanego:
Plan sytuacyjny - Wariant 2
od km 11+750 do km 12+440

	Imię i nazwisko	Nr uprawnień i specjalność
Projektował	mgr inż. Andrzej Włodowsky	WOD/0097/POOK-I/14

Data: 06.2026 | Skala: 1:500 | Tom/Zeszyt: 2/2B | Numer rysunku budowlanego: **2-18**

Nr kontraktu: **DW689BI-CPR_SIR_for_PBPZT-Rys2-18**