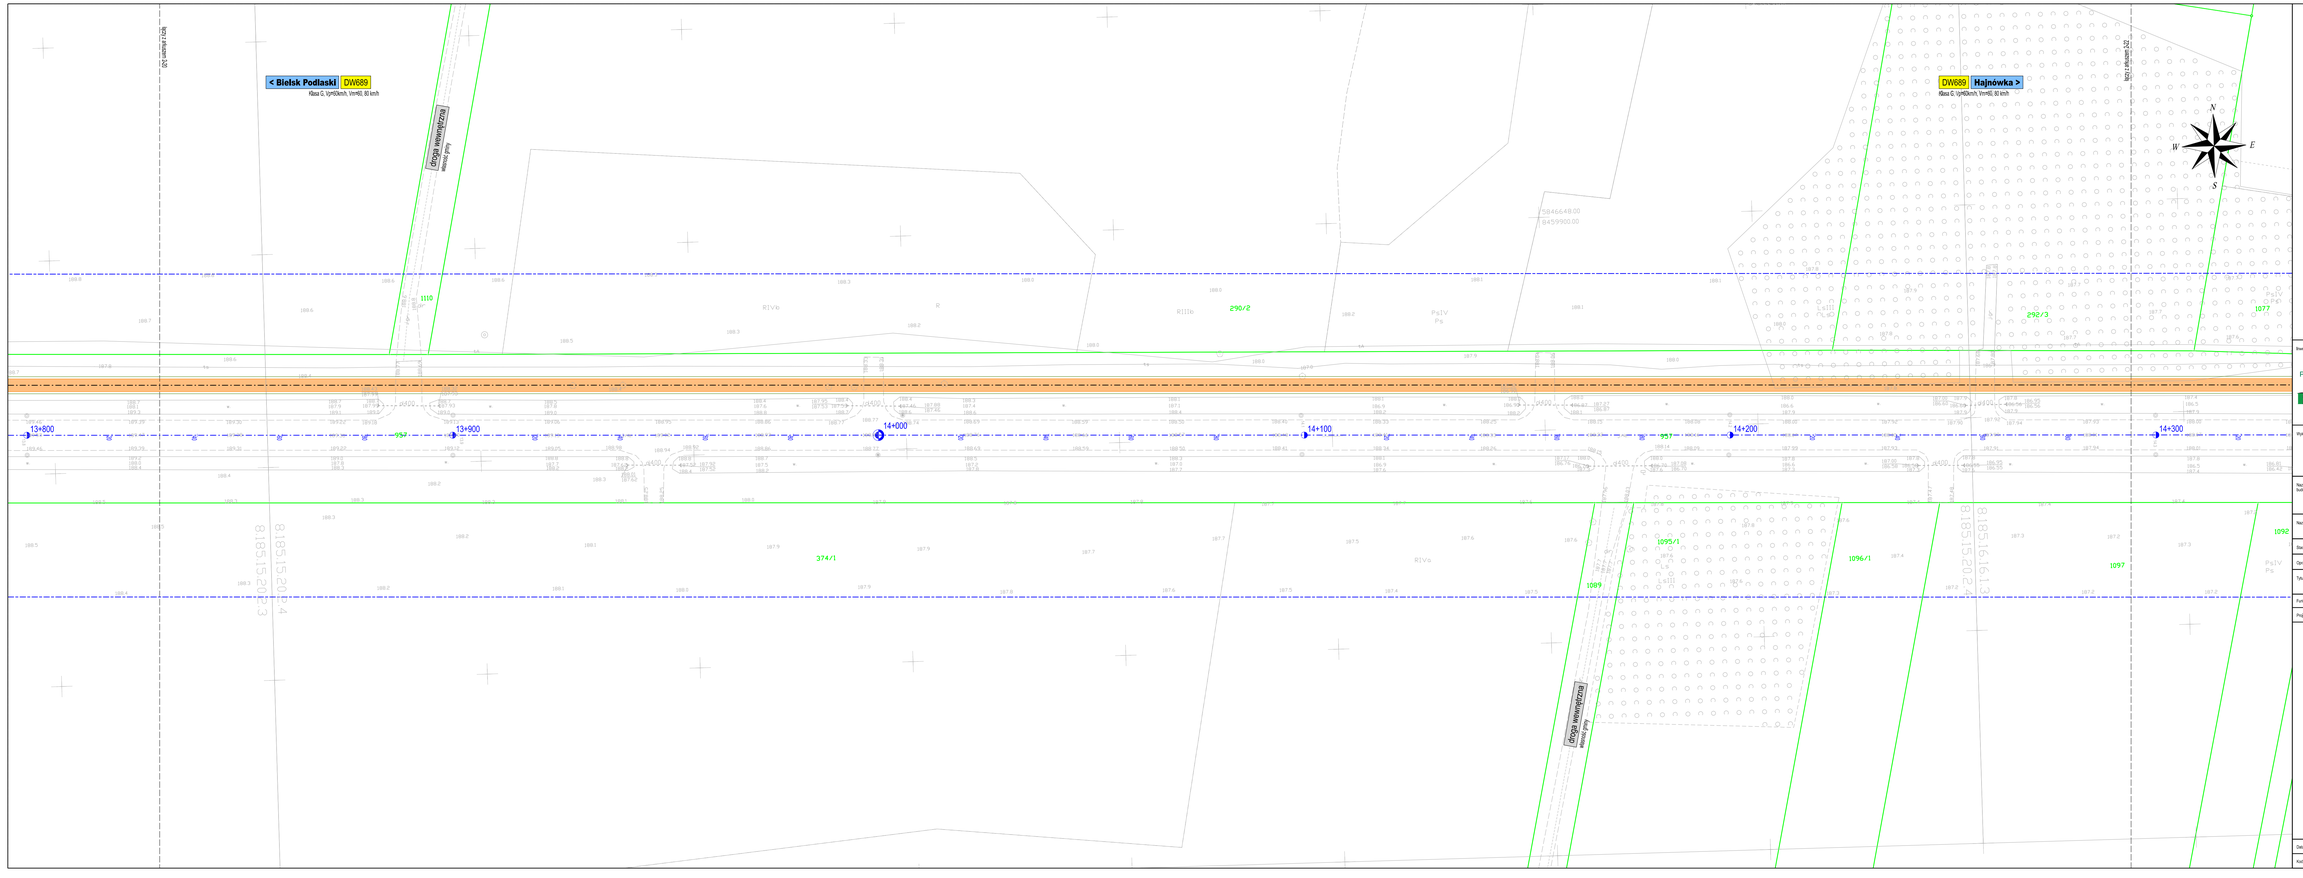

Inwestor:

Podlaski

PZDW

Urząd Marszałkowski Województwa Podlaskiego
Lit. M. Curie-Skłodowskiej 14,
15-097 Białystok

Reprezentowane przez:

Podlaski Zarząd Dróg Wojewódzkich
w Białymstoku
ul. Elewatorska 8
15-620 Białystok

Wykonawca:

VALUE ENGINEERING

Value Engineering Sp. z o.o.
Aleja Krakowska 22A
02-256 Warszawa

Nazwa zamierzenia budowlanego:	"Opracowanie dokumentacji projektowej na rozbudowę drogi wojewódzkiej Nr 689 w zakresie budowy drogi dla pieszych i rowerów na odcinku Bielsk Podlaski - Hajnówka"
Nazwa obiektu budowlanego:	Droga wojewódzka 689 odcinek Bielsk Podlaski - Hajnówka
Stadium:	PROJEKT BUDOWLANY
Opracowanie:	Koncepcja Rozbudowy
Tytuł rysunku/ arkuszu:	Plan sytuacyjny - Wariant 2 od km 13+800 do km 14+330
Funkcja:	Imię i nazwisko:	Nr uprawnień - specjalność:
Projektant:	mgr Inż. Andrzej Wilczewski	MAZ/0061/POOO/04 - drogi

Data: 05.2026 | Skala: 1:500 | Format: | Numer rysunku/ arkuszu: **2-21**

Kod rysunku: **DW689BH-CPR_399_Syt_PBPZT-Rys2-21**