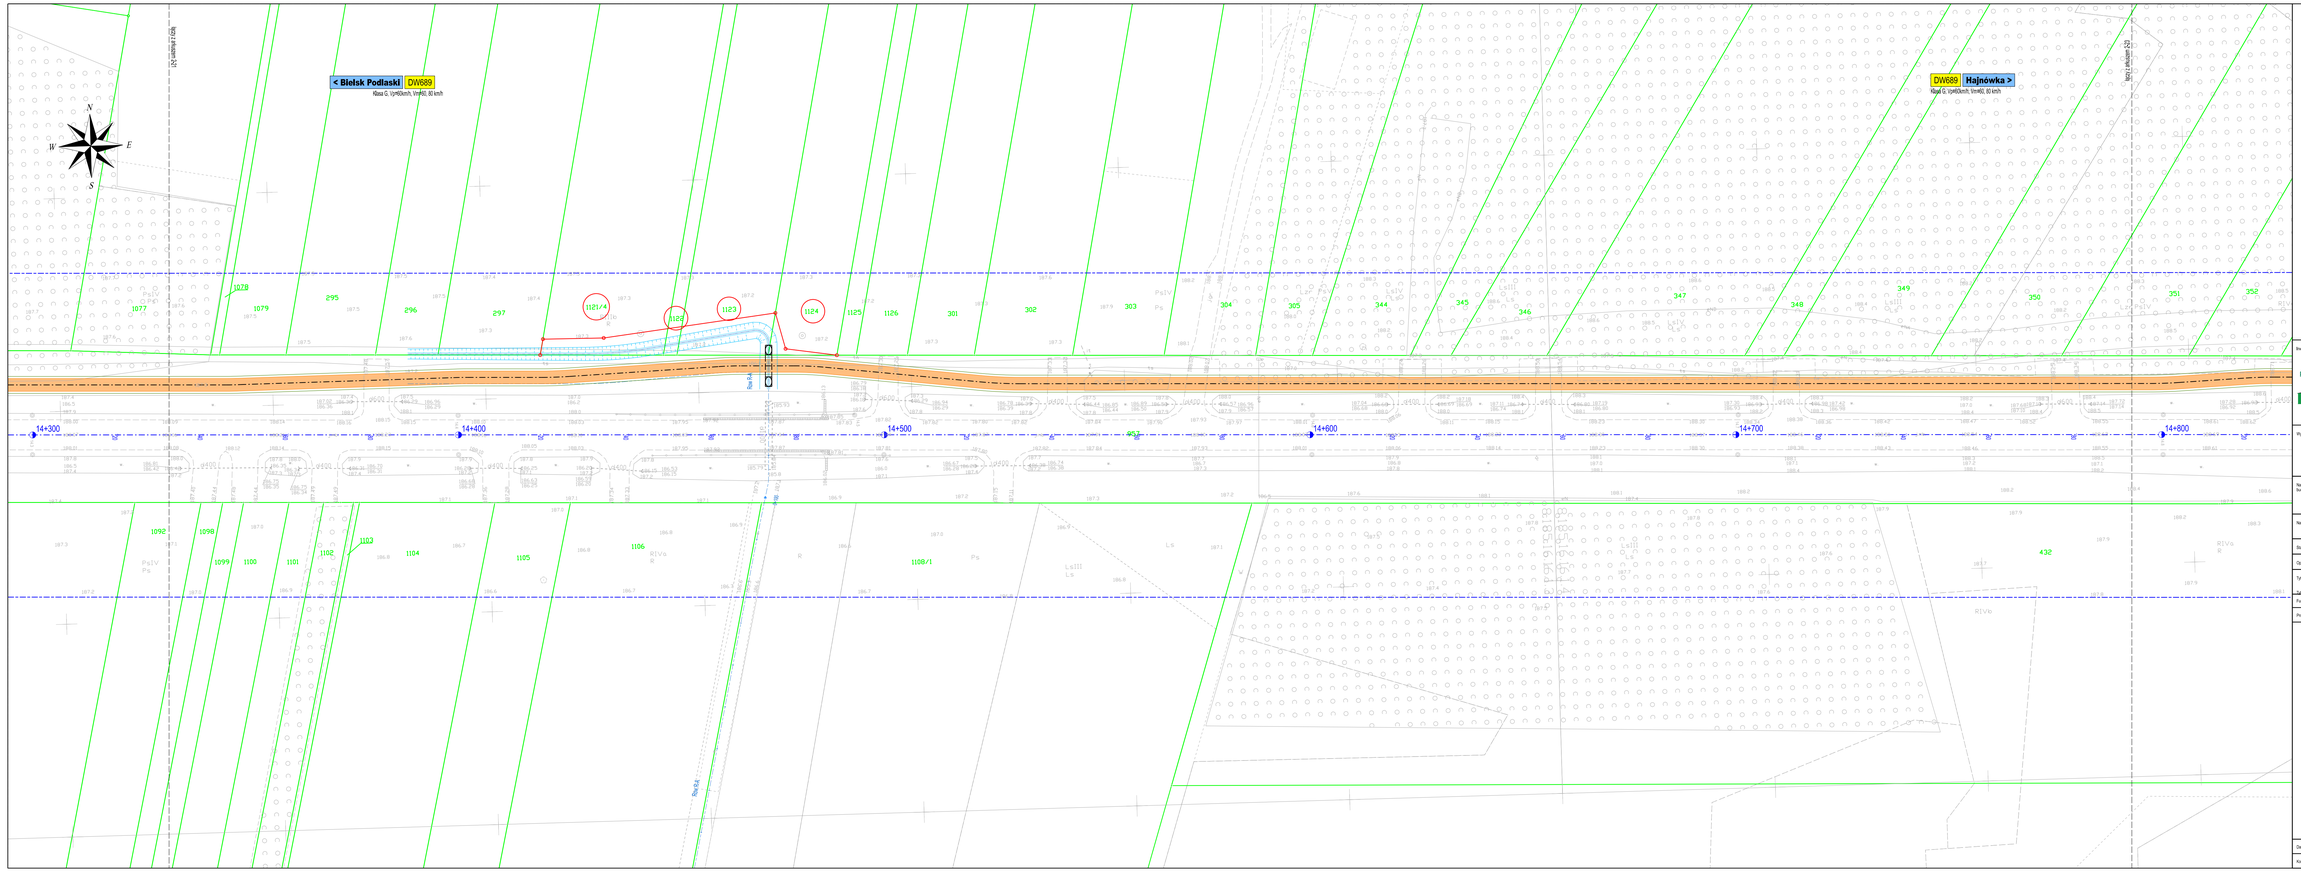


Inwestor:

Urząd Marszałkowski Województwa Podlaskiego
Lit. M. Curie-Skłodowskiej 14,
15-097 Białystok

Reprezentowanie przez:

Podlaski Zarząd Dróg Wojewódzkich
w Białymstoku
ul. Elewatorska 8
15-620 Białystok

Wykonawca:

Value Engineering Sp. z o.o.
Aleja Krakowska 223A
03-294 Warszawa

| | |
|---|---|
| Nazwa zamierzenia budowlanego: | "Opracowanie dokumentacji projektowej na rozbudowę drogi wojewódzkiej Nr 689 w zakresie budowy drogi dla pieszych i rowerów na odcinku Bielsk Podlaski - Hajnówka" |
| Nazwa obiektu budowlanego: | Droga wojewódzka 689<br>odcinek Bielsk Podlaski - Hajnówka |
| Stadium: | PROJEKT BUDOWLANY |
| Opracowanie: | Koncepcja Rozbudowy |
| Tytuł rysunku/ arkuszu: | Plan sytuacyjny - Wariant 2<br>od km 14+300 do km 14+830 |
| Skala rysunku/ arkuszu: | | |
| Funkcja: | Kierownik projektu | Nr uprawnień - specjalność: |
| Projektant: | mgr Inż. Andrzej Wilczewski | WA/2936/PODOW - drogi |

Data: 05.2026 | Skala: 1:500 | Nr arkusza: 2/8 | Numer rysunku/ arkuszu: **2-22**

Kod rysunku: **DW689BH-CPR_399_Syt_PBPZT-Rys2-22**