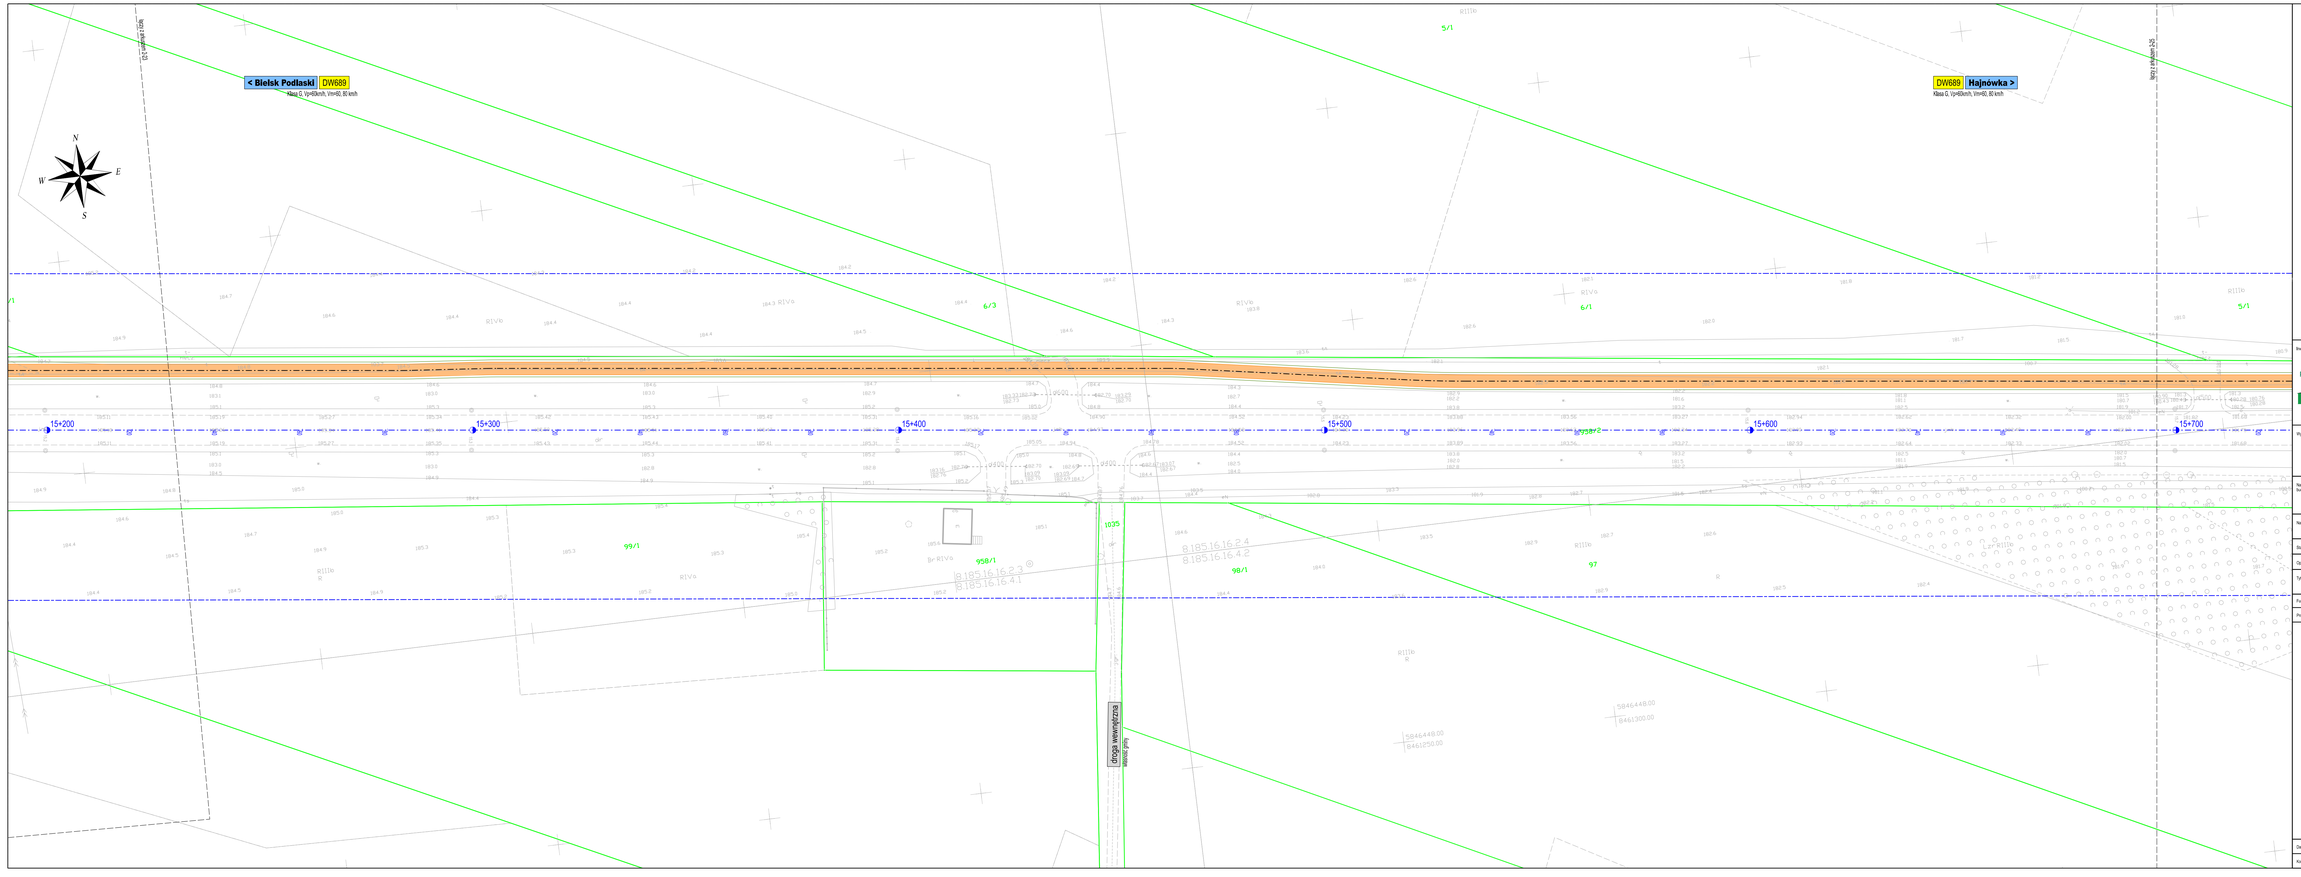

Inwestor:

Podlaskie

Urząd Marszałkowski Województwa Podlaskiego
Lit. M. Curie-Skłodowskiej 14,
15-097 Białystok

Reprezentowane przez:

PZDW

Podlaski Zarząd Dróg Wojewódzkich w Białymstoku
ul. Elewatorska 8
15-620 Białystok

Wykonawca:

VALUE ENGINEERING

Value Engineering Sp. z o.o.
Aleja Krakowska 22A
02-256 Warszawa

Nazwa zamierzenia budowlanego:	**"Opracowanie dokumentacji projektowej na rozbudowę drogi wojewódzkiej Nr 689 w zakresie budowy drogi dla pieszych i rowerów na odcinku Bielsk Podlaski - Hajnówka"**
Nazwa obiektu budowlanego:	**Droga wojewódzka 689** odcinek Bielsk Podlaski - Hajnówka
Stadium:	**PROJEKT BUDOWLANY**
Opracowanie:	**Koncepcja Rozbudowy**
Tytuł rysunku/ arkuszu:	**Plan sytuacyjny - Wariant 2** od km 15+180 do km 15+720
Funkcja:	Imię i nazwisko:	Nr uprawnień - specjalność:
Projektant:	mgr Inż. Andrzej Wilczewski	MAZ/0061/PODO/04 - drogi

Data: 05.2026	Skala: 1:500	Format:	Numer rysunku/ arkuszu: **2-24**

Kod rysunku: **DW689BH-CPR_389_Syt_PBPZT-Rys2-24**