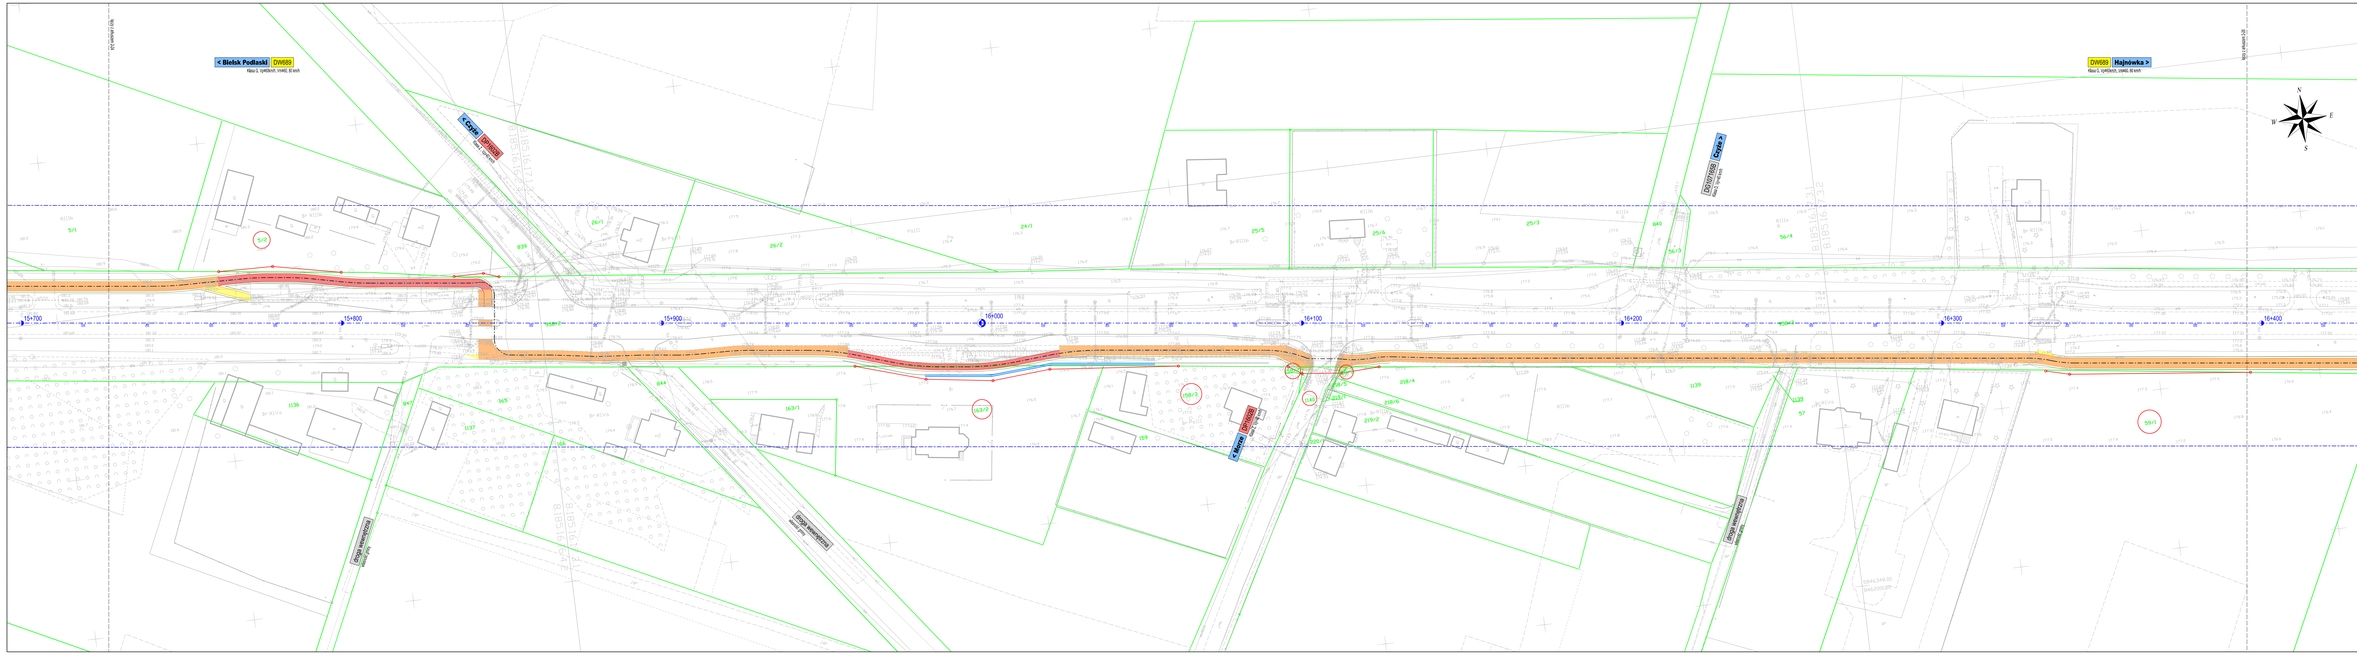

Inwestor:
Urząd Marszałkowski Województwa Podlaskiego
ul. M. Curie-Skłodowskiej 14,
15-097 Białystok
Reprezentowana przez:
Podlaski Zarząd Dróg Wojewódzkich
w Białymstoku
ul. Elewatorska 6
15-620 Białystok

Wykonawca:
Value Engineering Sp. z o.o.
Aleja Krakowska 23A
02-284 Warszawa

Nazwa zadania/pełna charakteryzacja:
"Opracowanie dokumentacji projektowej na rozbudowę drogi wojewódzkiej Nr 689 w zakresie budowy drogi dla pieszych i rowerów na odcinku Bielsk Podlaski - Hajnówka"

Nazwa obiektu budowlanego: Droga wojewódzka 689
odcinek Bielsk Podlaski - Hajnówka

Zawiera: PROJEKT BUDOWLANY

Opracowanie: Koncepcja Rozbudowy

Tytuł rysunku/zakresu: Plan sytuacyjny - Wariant 2
od km 15+700 do km 16+429

Funkcja: Kierownik projektu — Nr uprawnień specjalności:

Projektant: mgr Inż. Andrzej Wilczewski — WKŁ/0041/PWOK/15 - mgr

Data: 09.2025 | Skala: 1:500 | Powiat: 219 | Numer rysunku/zakresu: 2-25

Plik komputerowy: DW689BH-CPR_SW_SU_PWOT-R-rys2-25