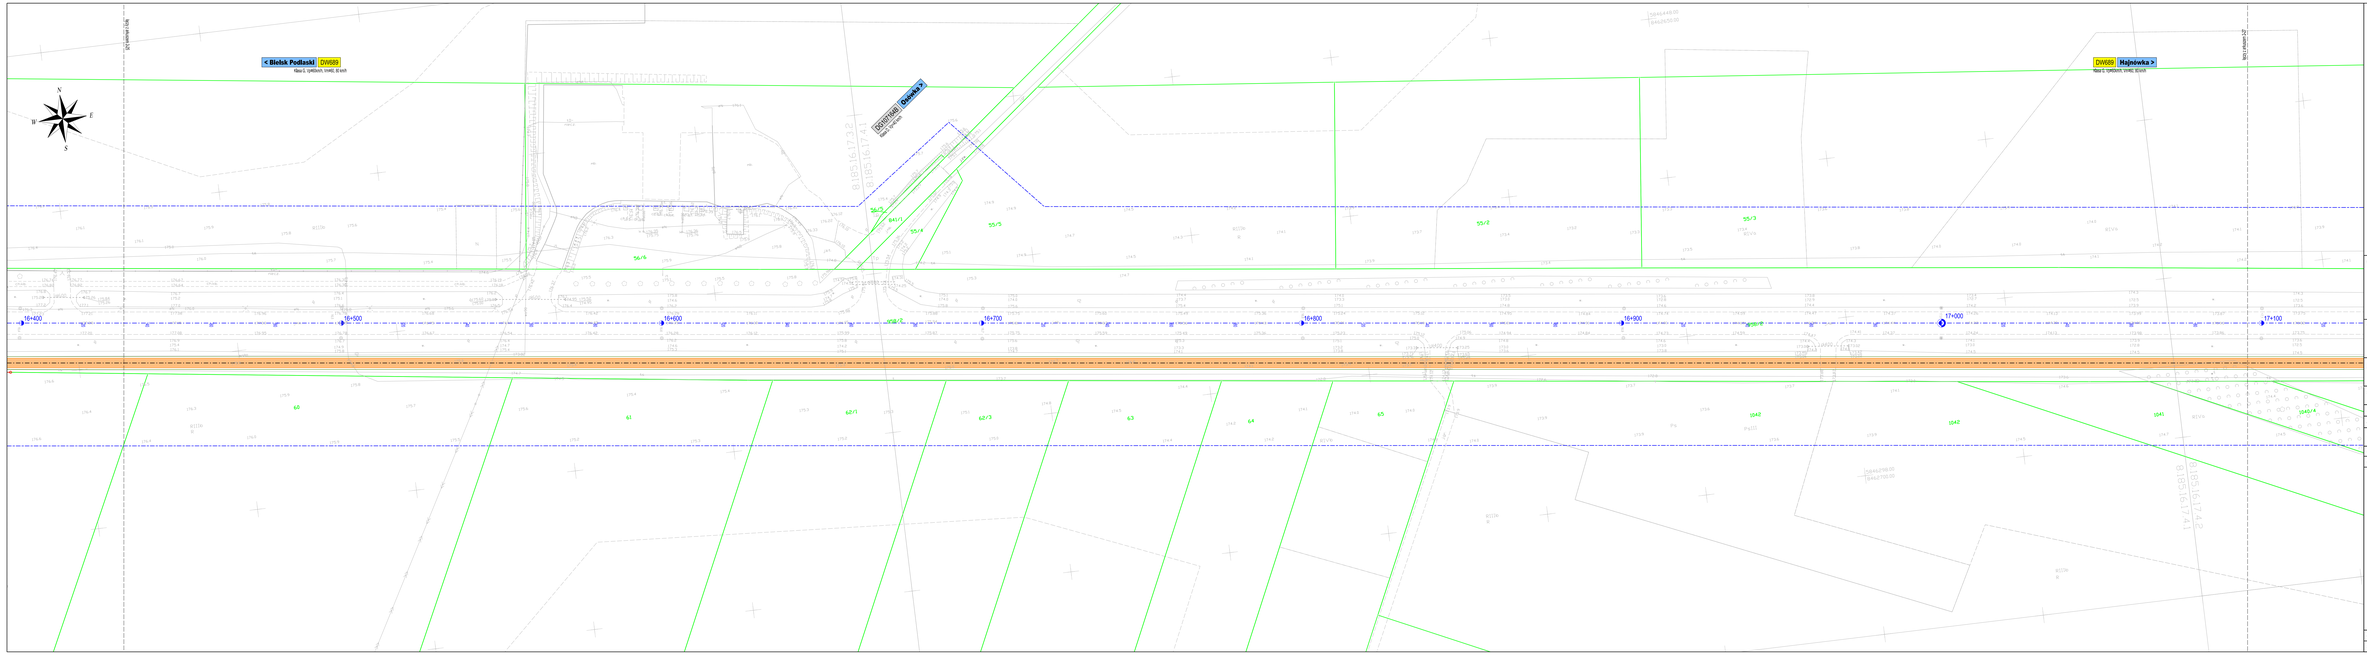

Inwestor: Urząd Marszałkowski Województwa Podlaskiego
Ul. M. Curie-Skłodowskiej 14,
15-097 Białystok

Podlaski Zarząd Dróg Wojewódzkich w Białymstoku
ul. Elewatorska 6
15-620 Białystok

Wykonawca: Value Engineering Sp. z o.o.
Aleja Krakowska 23A
02-284 Warszawa

Nazwa zadania budowlanego: "Opracowanie dokumentacji projektowej na rozbudowę drogi wojewódzkiej Nr 689 w zakresie budowy drogi dla pieszych i rowerów na odcinku Bielsk Podlaski - Hajnówka"

Nazwa obiektu budowlanego: Droga wojewódzka 689
odcinek Bielsk Podlaski - Hajnówka

Zadanie: PROJEKT BUDOWLANY

Opracowanie: Koncepcja Rozbudowy

Tytuł rysunku/Lokalizacja: Plan sytuacyjny - Wariant 2
od km 16+400 do km 17+128

Funkcja	Imię i nazwisko	Nr uprawnień i specjalność
Projektant	mgr Kat. Arch.Igor Wilczewski	WKO/0067/POOW - mgr

Data: 09.2025 Skala: 1:500 Projekt: 2/26 Numer rysunku kolejny: 2-26

Nr rysunku: DW689BIA-CYR_SW_SU_PWYZ1-Rys2c.dxi