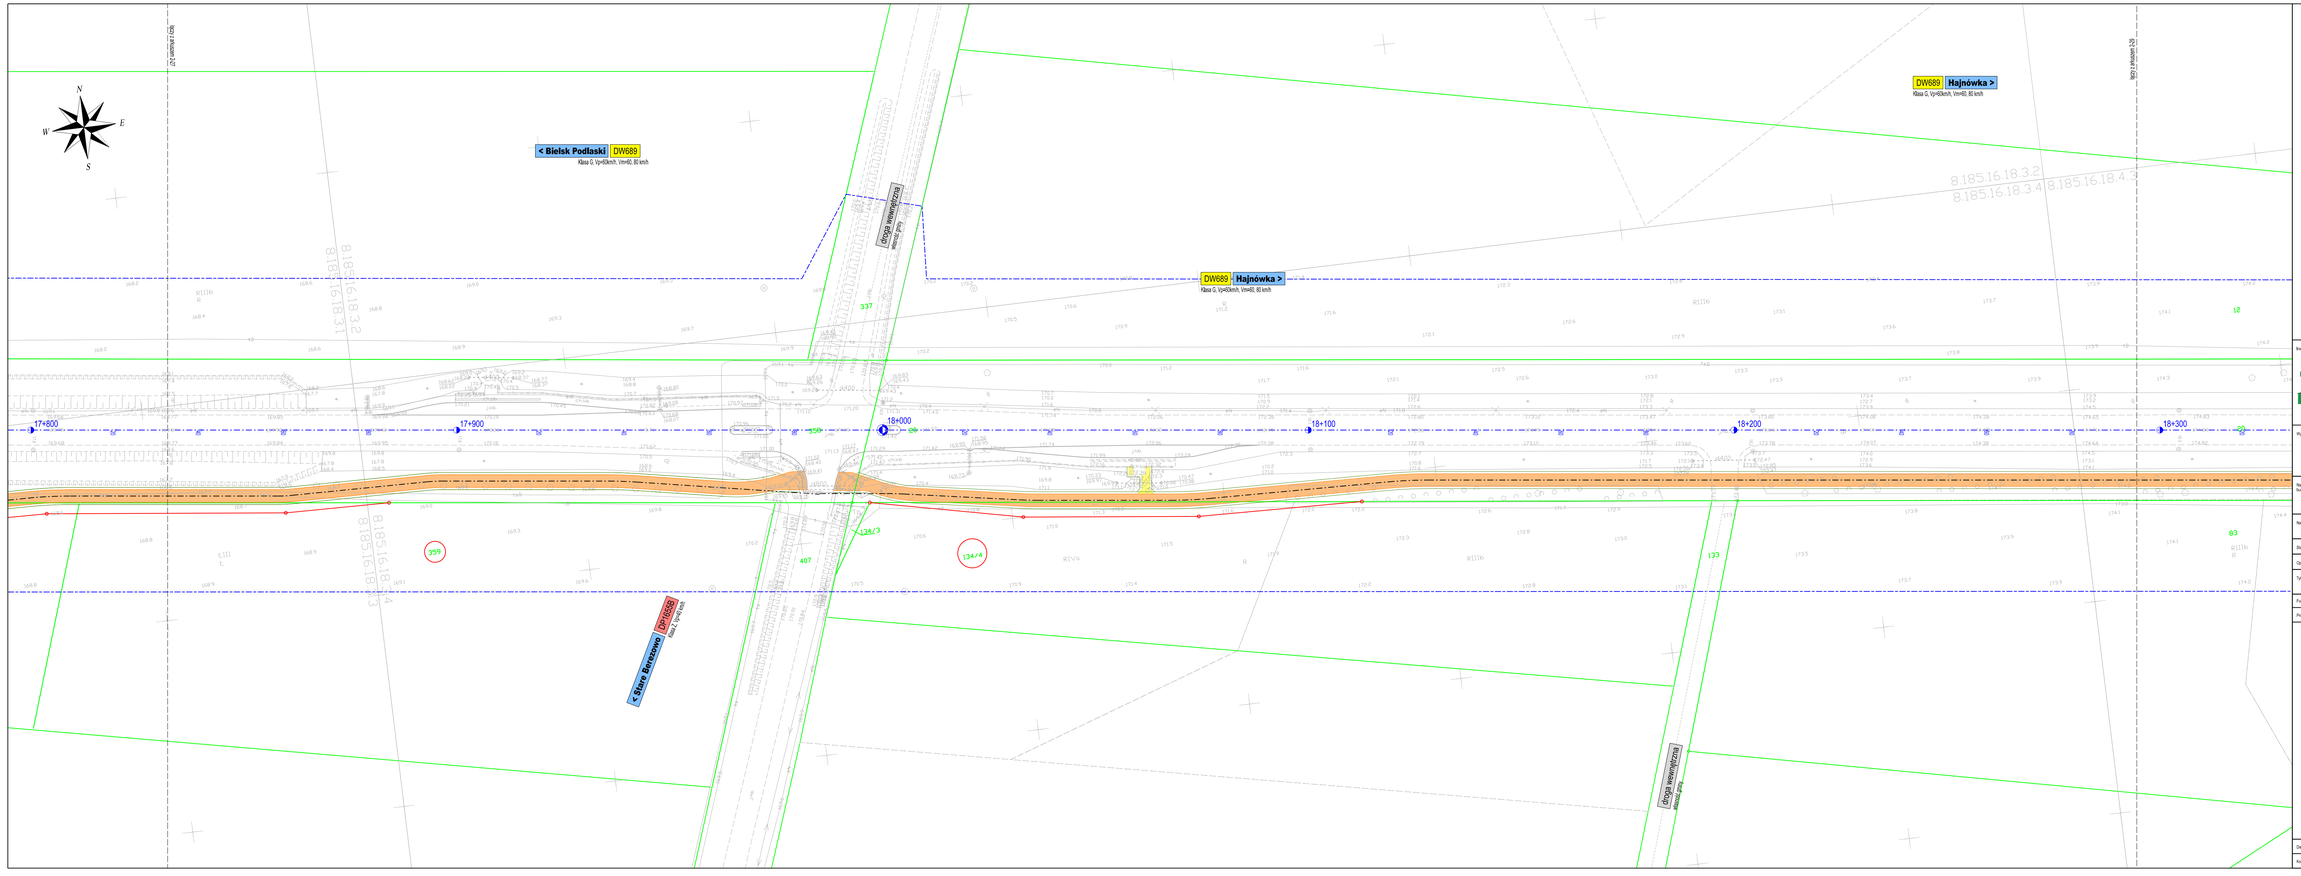

Inwestor:
Urząd Marszałkowski Województwa Podlaskiego
Lit. M. Curie-Skłodowskiej 14,
15-097 Białystok

Reprezentowane przez:
Podlaski Zarząd Dróg Wojewódzkich
w Białymstoku
ul. Elewatorska 8
15-620 Białystok

Wykonawca:
Value Engineering Sp. z o.o.
Aleja Krakowska 223A
02-256 Warszawa

Nazwa zamierzenia budowlanego:
"Opracowanie dokumentacji projektowej na rozbudowę drogi wojewódzkiej Nr 689 w zakresie budowy drogi dla pieszych i rowerów na odcinku Bielsk Podlaski - Hajnówka"

Nazwa obiektu budowlanego:
Droga wojewódzka 689
odcinek Bielsk Podlaski - Hajnówka

Stadium:
PROJEKT BUDOWLANY

Opracowanie:
Koncepcja Rozbudowy

Tytuł rysunku/ arkusza:
Plan sytuacyjny - Wariant 2
od km 17+800 do km 18+330

Funkcja:	Imię i nazwisko:	Nr uprawnień - specjalność:
Projektant:	mgr Inż. Andrzej Wilczewski	WA/2936/PODOM - drogi

Data: 05.2026 | Skala: 1:500 | Ilość/ps: 2/28 | Numer rysunku/ arkusza: 2-28

Kod rysunku: DW689BH-CPR_389_Syt_PBPZT-Rys2-28