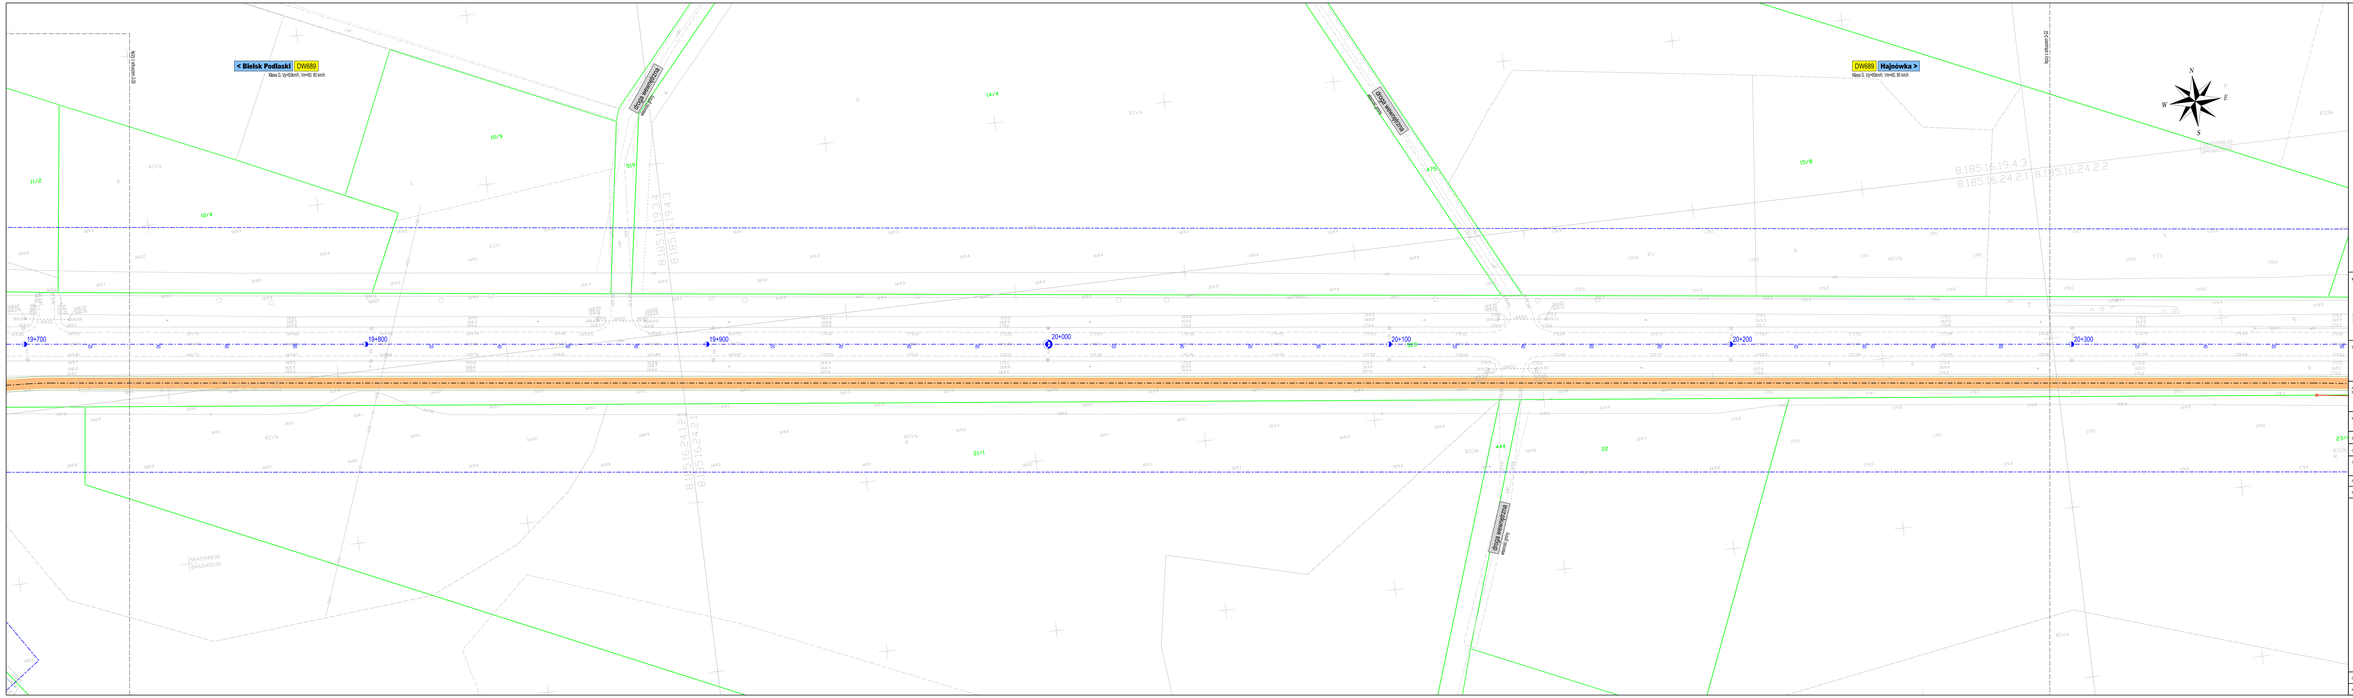

Inwestor:
Podlaskie
Urząd Marszałkowski Województwa Podlaskiego
Ul. M. Curie-Skłodowskiej 14,
15-097 Białystok
Reprezentowane przez:
Podlaski Zarząd Dróg Wojewódzkich
w Białymstoku
ul. Elewatorska 6
15-620 Białystok

Wykonawca:
Value Engineering Sp. z o.o.
Aleja Krakowska 223
02-284 Warszawa

Nazwa zamówienia budowlanego:
"Opracowanie dokumentacji projektowej na rozbudowę drogi wojewódzkiej Nr 689 w zakresie budowy drogi dla pieszych i rowerów na odcinku Bielsk Podlaski - Hajnówka"

Nazwa obiektu budowlanego:
Droga wojewódzka 689
odcinek Bielsk Podlaski - Hajnówka

Arkusz:
PROJEKT BUDOWLANY

Zpracowanie:
Koncepcja Rozbudowy

Tytuł rysunku budowlanego:
Plan sytuacyjny - Wariant 2
od km 19+700 do km 20+380

Funkcja	Imię i nazwisko	Nr uprawnień i specjalność
Projektant	mgr inż. Andrzej Włodowsky	WOD/0097/POOK/14/gt

Data: 06.2026 | Skala: 1:500 | Tom/typ: 2SR | Numer rysunku budowlanego: 2-31

Nr kat.zamów.: DW689BI-CPR_SR_by_RSPZT-Rys2-31