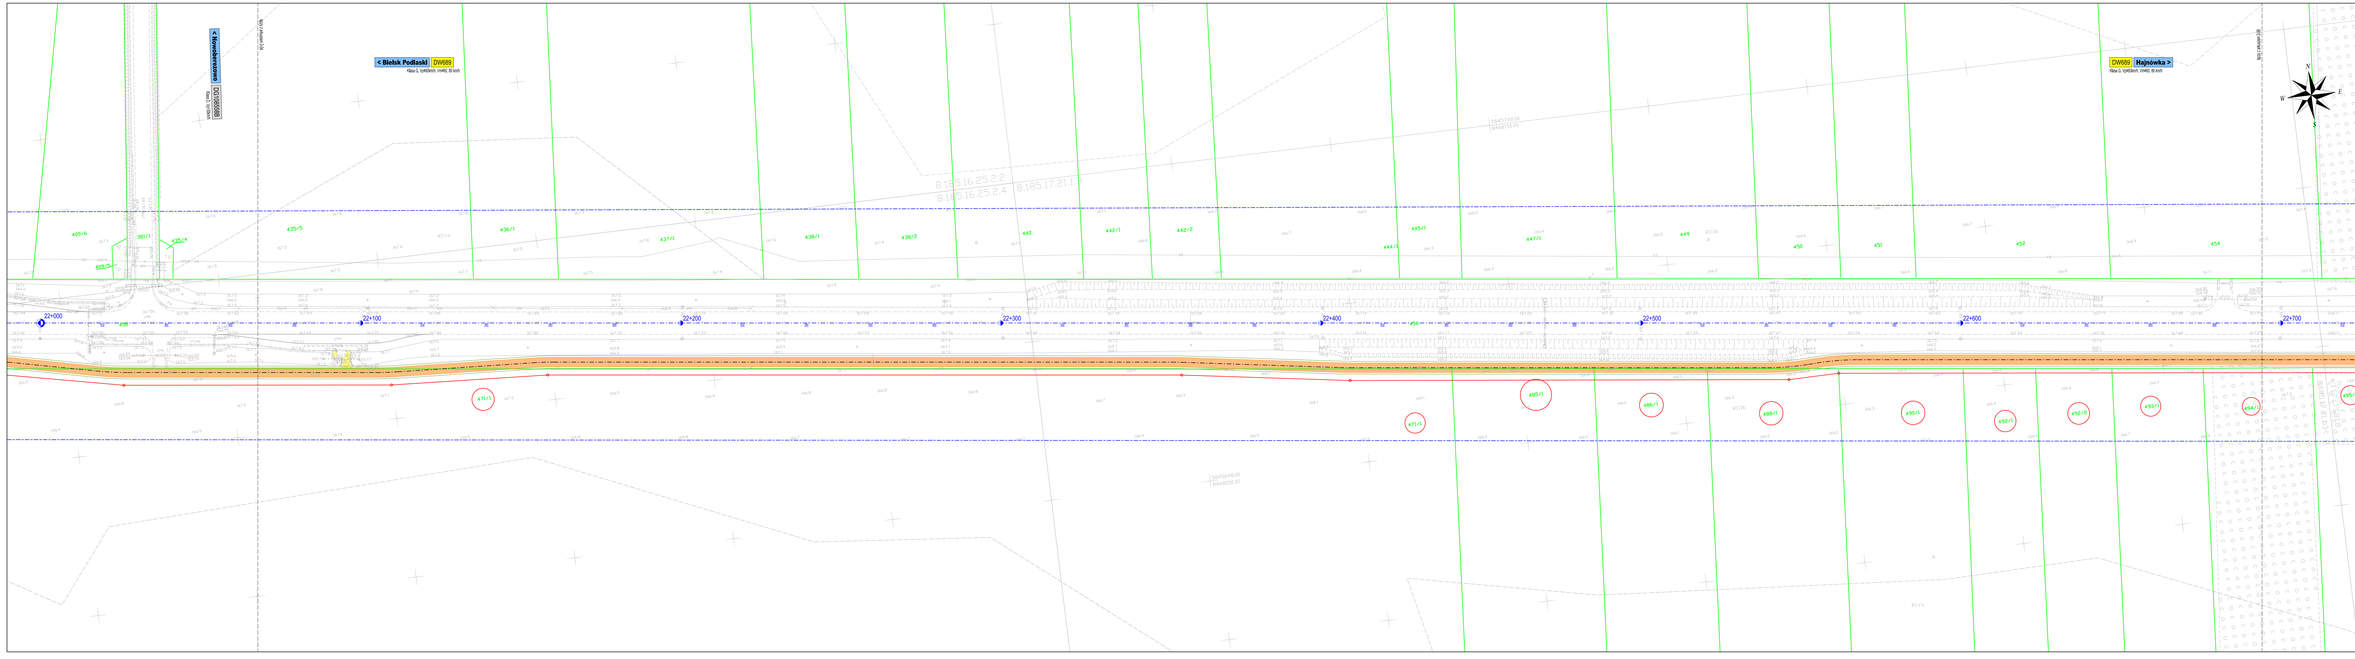

Zamawiający: Urząd Marszałkowski Województwa Podlaskiego
ul. M. Curie-Skłodowskiej 14,
15-097 Białystok
Reprezentowana przez:
Podlaski Zarząd Dróg Wojewódzkich w Białymstoku
ul. Elewatorska 6
15-620 Białystok

Wykonawca: Value Engineering Sp. z o.o.
Aleja Krakowska 23A
02-284 Warszawa

Nazwa zadania ujętej w Decyzji/Uzgodnieniu: "Opracowanie dokumentacji projektowej na rozbudowę drogi wojewódzkiej Nr 689 w zakresie budowy drogi dla pieszych i rowerzy na odcinku: Bielsk Podlaski – Hajnówka"

Nazwa obiektu budowlanego: Droga wojewódzka 689 odcinek Bielsk Podlaski - Hajnówka

Zawiera: PROJEKT BUDOWLANY

Opracowanie: Koncepcja Rozbudowy

Tytuł rysunku Całkowity: Plan sytuacyjny - Wariant 2
od km 22+000 do km 22+723

Funkcja:	Kierownik projektu	Nr uprawnień specjalności
Projektant:	mgr Inż. Andrzej Wilczewski	WKO/0067/POOK/16 - mgt

Data: 09.2025 | Skala: 1:500 | Format: A1H | Numer rysunku Całkowity: 2-35

Plik rysunku: DW689BH-CYR_SB_SU_PB(P2T-R)v3.00