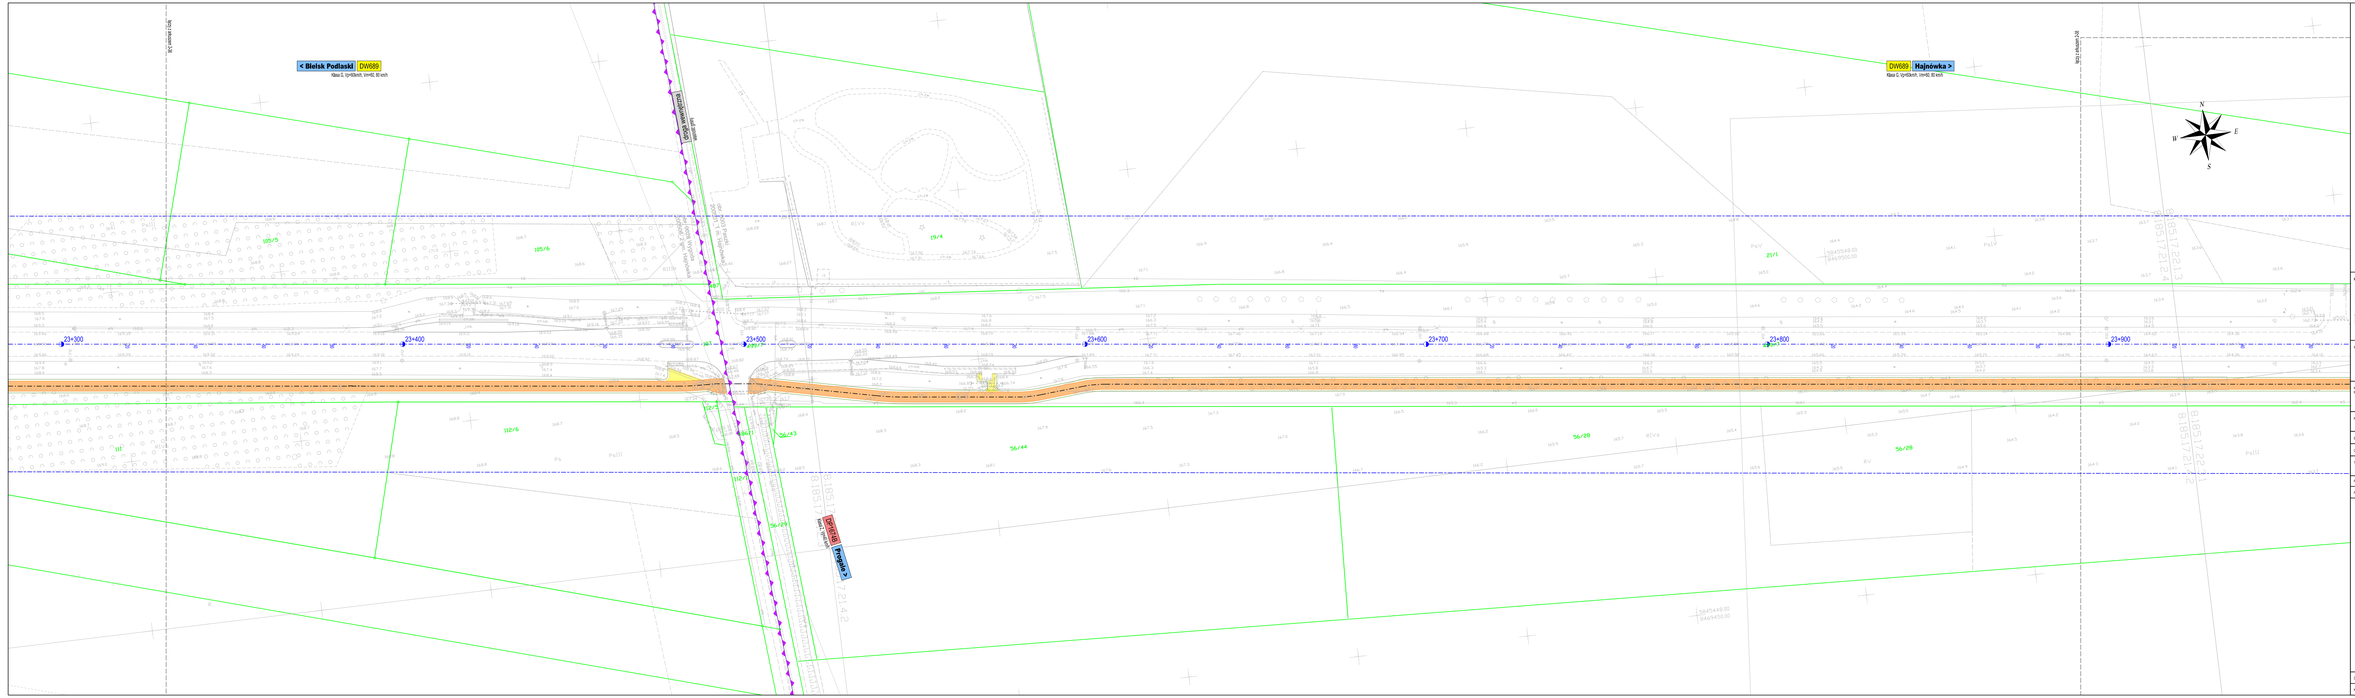

Inwestor:

Podlaskie

Urząd Marszałkowski Województwa Podlaskiego
Ul. M. Curie-Skłodowskiej 14,
15-097 Białystok

Reprezentowane przez:

Podlaski Zarząd Dróg Wojewódzkich w Białymstoku
ul. Słowackiego 8
15-420 Białystok

Wykonawca:

VALUE ENGINEERING

Value Engineering Sp. z o.o.
Aleja Krakowska 22A
02-256 Warszawa

Nazwa zamówienia budowlanego:	**"Opracowanie dokumentacji projektowej na rozbudowę drogi wojewódzkiej Nr 689 w zakresie budowy drogi dla pieszych i rowerów na odcinku Bielsk Podlaski - Hajnówka"**
Nazwa obiektu budowlanego:	**Droga wojewódzka 689** odcinek Bielsk Podlaski - Hajnówka
Działu:	**PROJEKT BUDOWLANY**
Opracowanie:	**Koncepcja Rozbudowy**
Tytuł zawartej dokumentacji:	**Plan sytuacyjny - Wariant 2** od km 23+200 do km 23+970

Funkcja:	Imię i nazwisko:	Nr uprawnień - specjalność:
Projektant:	mgr inż. Andrzej Mikołajewski	MAZ/0000/POOD/09 - drogi

Data: 05.2026	Skala: 1:500	Rozdział: 2108	Numer rysunku i arkusza: **2-37**

Kod rysunku: **DW689BH-CPR_100_Syt_PBP27-Rys2-37**