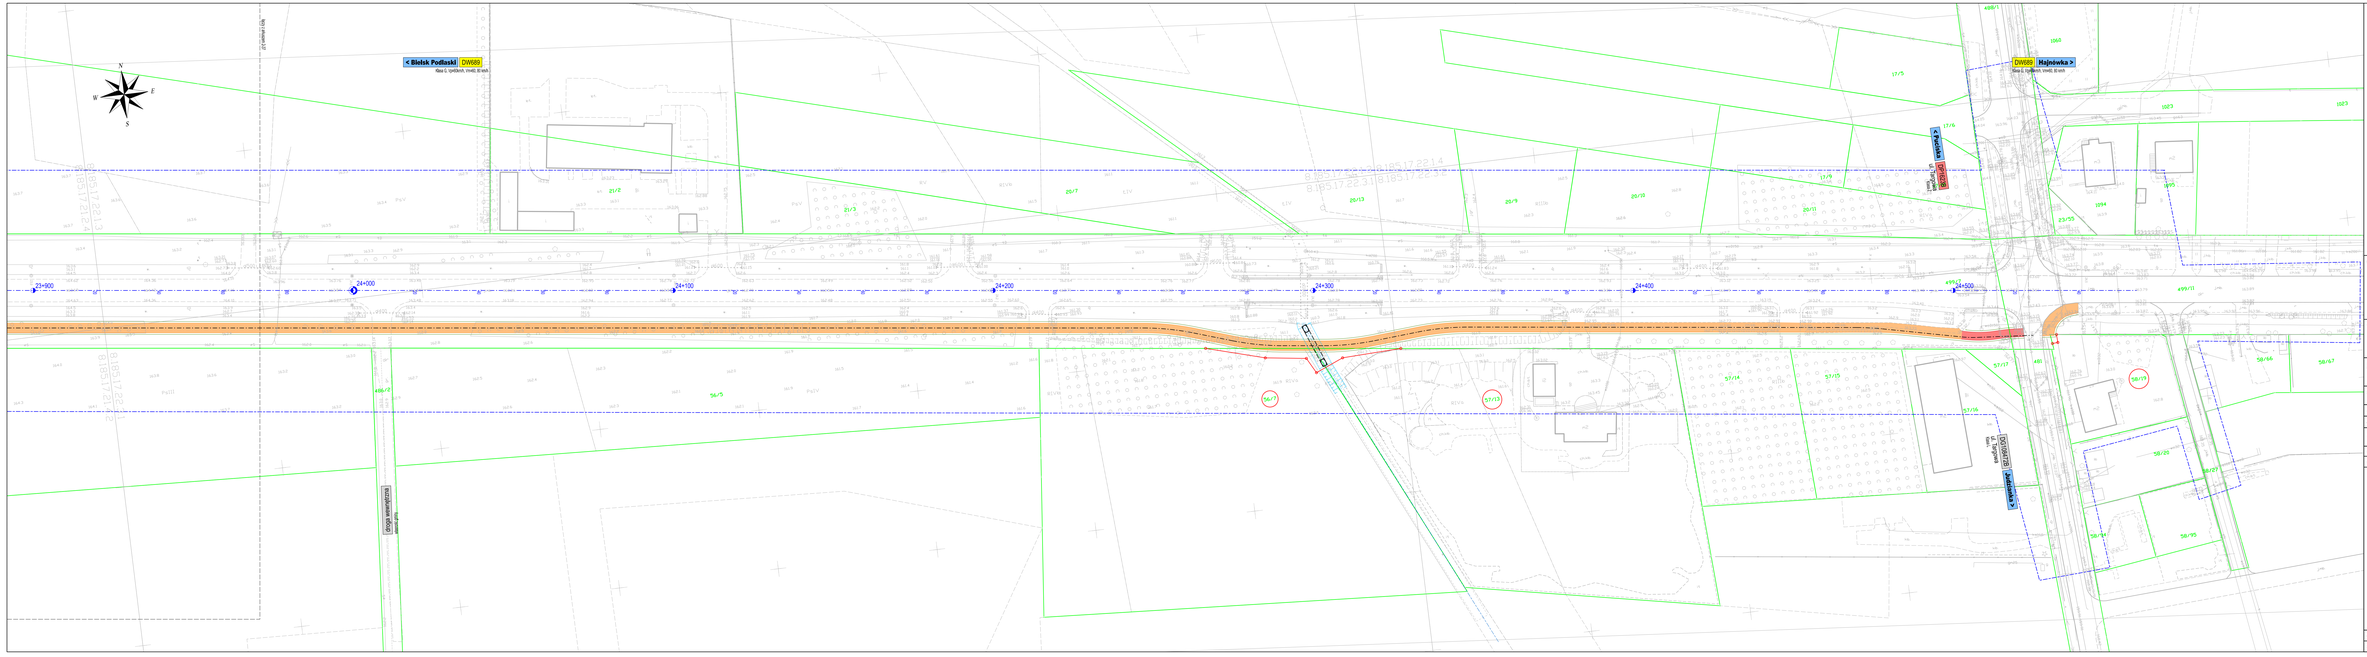

Inwestor:

Urząd Marszałkowski Województwa Podlaskiego
ul. M. Curie-Skłodowskiej 14,
15-097 Białystok

Reprezentowana przez:

Podlaski Zarząd Dróg Wojewódzkich
w Białymstoku
ul. Elewatorska 6
15-620 Białystok

Wykonawca:

Value Engineering Sp. z o.o.
Aleja Krakowska 23A
02-284 Warszawa

Nazwa zamówienia/ inwestycji:	"Opracowanie dokumentacji projektowej na rozbudowę drogi wojewódzkiej Nr 689 w zakresie budowy drogi dla pieszych i rowerów na odcinku Bielsk Podlaski – Hajnówka"
Nazwa obiektu budowlanego:	Droga wojewódzka 689 odcinek Bielsk Podlaski - Hajnówka
Dział/-y:	PROJEKT BUDOWLANY
Opracowanie:	Koncepcja Rozbudowy
Tytuł rysunku/ Lokalizacja:	Plan sytuacyjny - Wariant 2 od km 23+900 do km 24+540
Funkcja:	Kierownik projektu: Projektant sprawdzający
Projektant:	mgr Kat. Architekt Wiktor Wiśniewski: Inż.ŻDP/0150/16 - mgr

Data: 09.2025	Skala: 1:500	Format: A1H	Numer rysunku kartowego:	2-38
Plik rysunku:	D6890004-CPR_SW_SU_PB(P2T-R)v3.00			