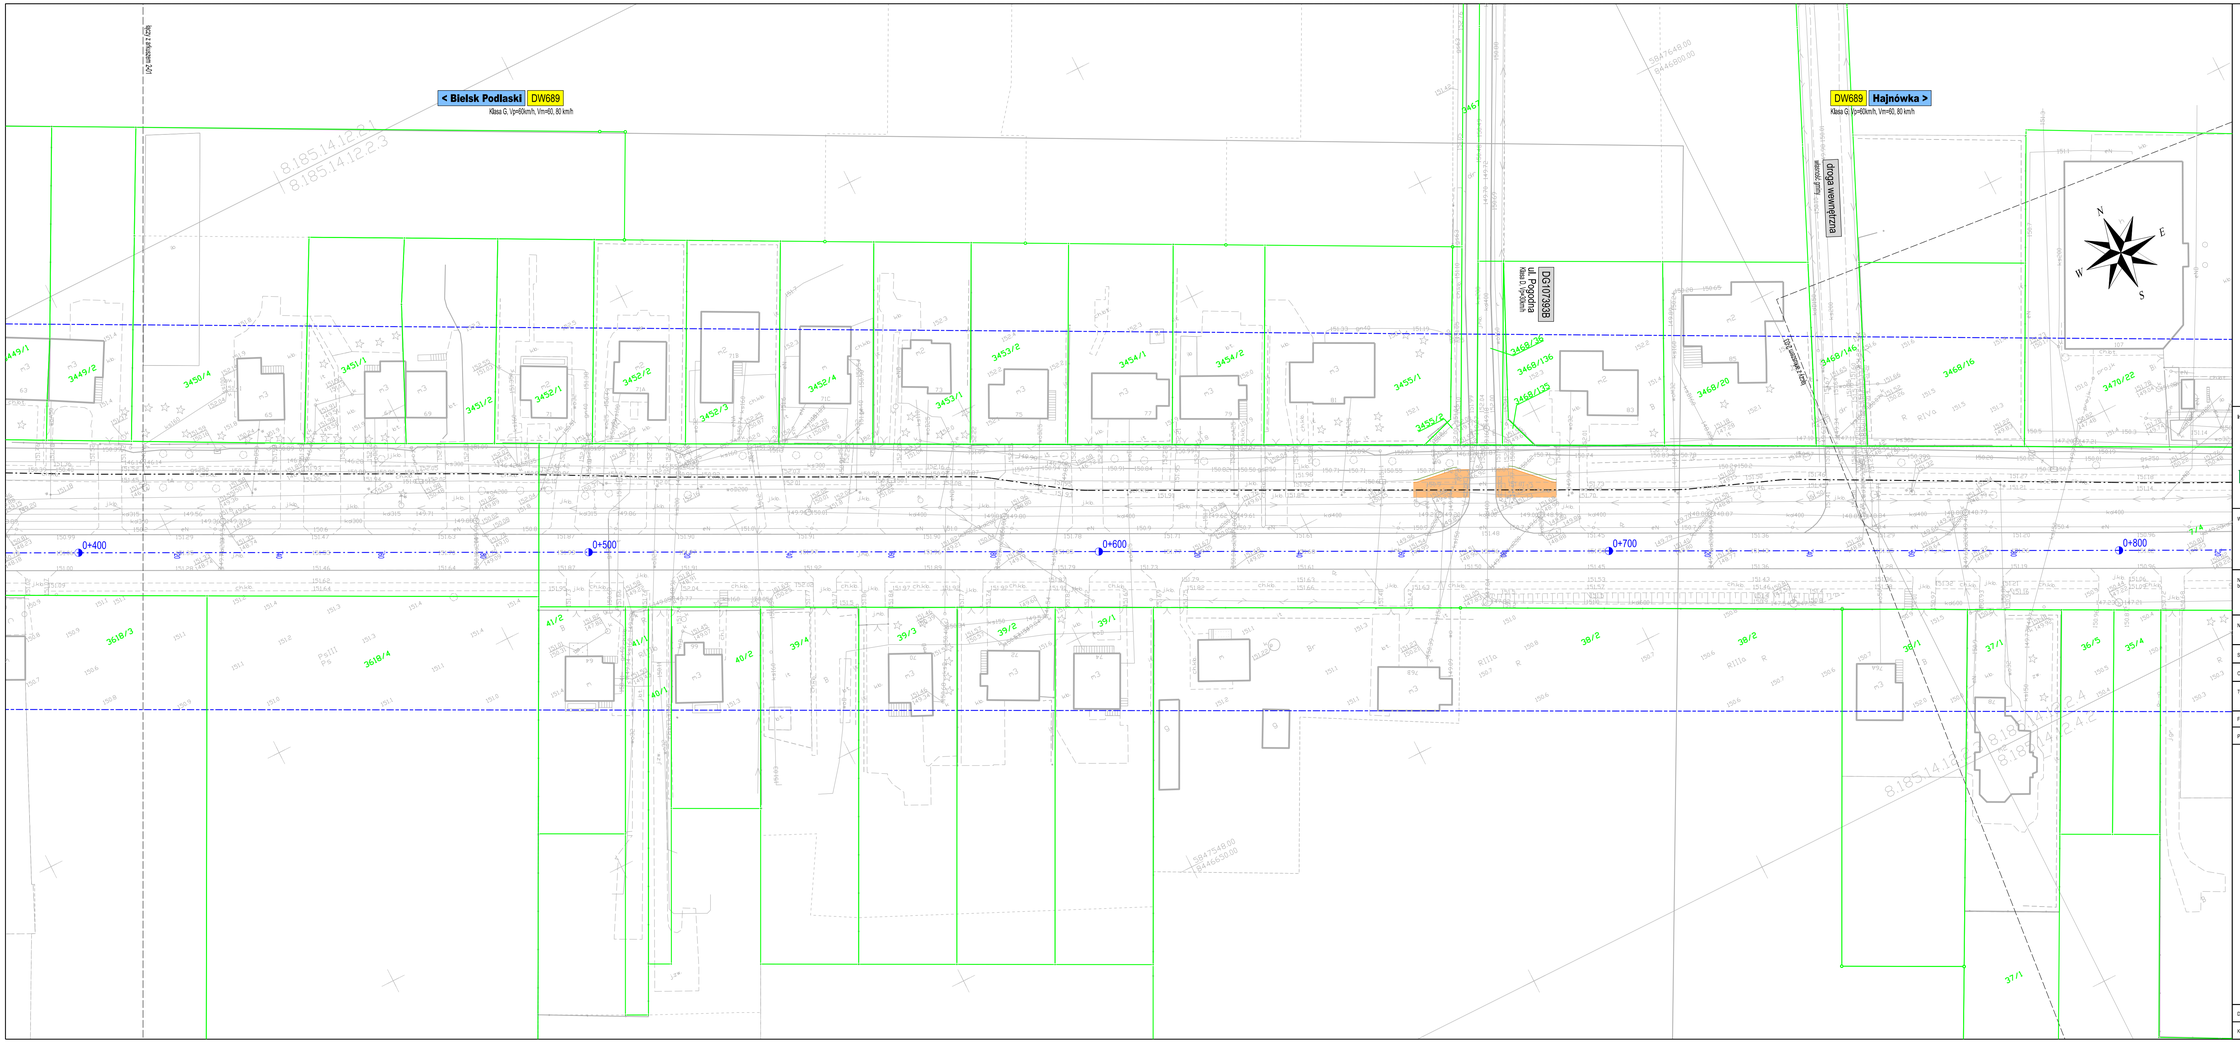

Inwestor:
Podlaskie
Urząd Marszałkowski Województwa Podlaskiego
Ul. M. Curie-Skłodowskiej 14,
15-097 Białystok
Reprezentowane przez:
PZDW
Podlaski Zarząd Dróg Wojewódzkich w Białymstoku
ul. Elewatorska 6
15-620 Białystok

Wykonawca:
VALUE ENGINEERING
Value Engineering Sp. z o.o.
Aleja Krakowska 22A
02-284 Warszawa

Nazwa zamierzenia budowlanego:	**"Opracowanie dokumentacji projektowej na rozbudowę drogi wojewódzkiej Nr 689 w zakresie budowy drogi dla pieszych i rowerów na odcinku Bielsk Podlaski - Hajnówka"**
Nazwa obiektu budowlanego:	**Droga wojewódzka 689** odcinek Bielsk Podlaski - Hajnówka
Stadium:	**PROJEKT BUDOWLANY**
Opracował/a:	**Koncepcja Rozbudowy**
Tytuł rysunku i arkusza:	**Plan sytuacyjny - Wariant 3** od km 0+385 do km 0+822

Funkcja:	Imię i nazwisko:	Nr uprawnień i specjalność:
Projektant:	mgr inż. Andrzej Wiszowaty	MAZ/0385/POOD/04 - drogi

Data: 05.2026 | Skala: 1:500 | Rewizja: Z02 | Numer rysunku i arkusza: **2-02**

Kod rysunku: **DW689BH-CPR-W3_399_Syt_PBPZT-Rys2-02**