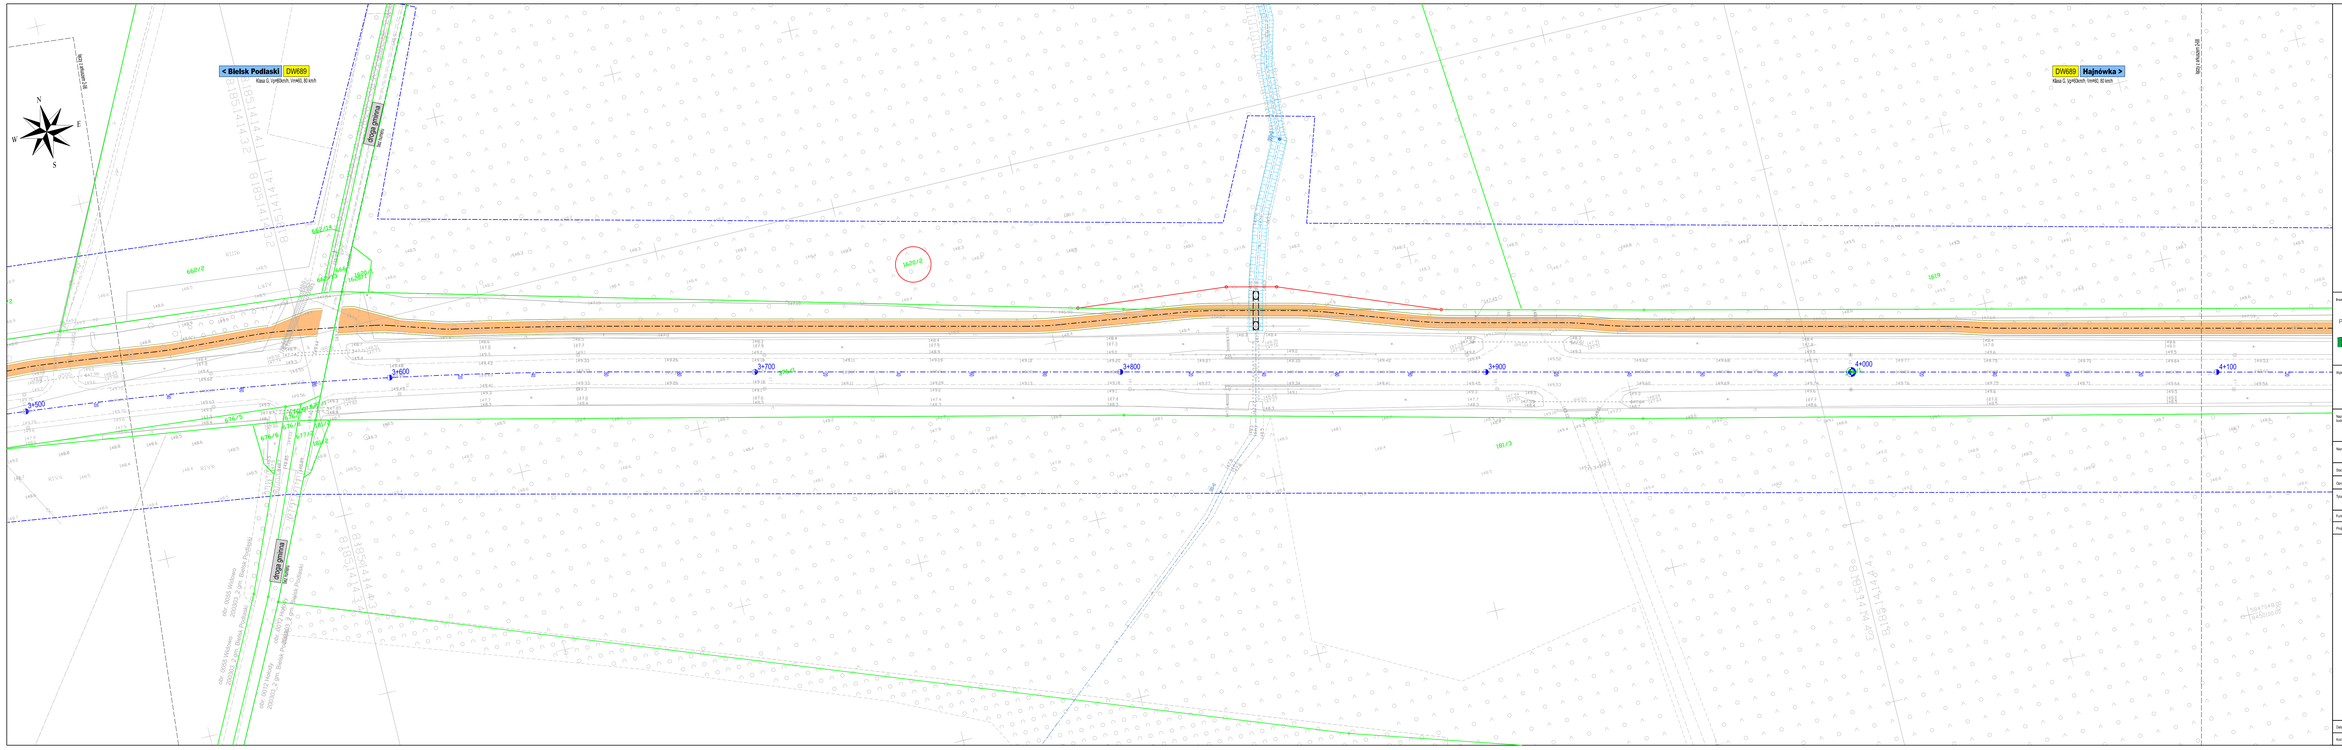

Inwestor:

Urząd Marszałkowski Województwa Podlaskiego
Ul. M. Curie-Skłodowskiej 14,
15-097 Białystok

Reprezentowana przez:

Podlaski Zarząd Dróg Wojewódzkich
w Białymstoku
ul. Elewatorska 8
15-620 Białystok

Wykonawca:

Value Engineering Sp. z o.o.
Aleja Krakowska 22A
02-284 Warszawa

Nazwa zamierzenia budowlanego:	"Opracowanie dokumentacji projektowej na rozbudowę drogi wojewódzkiej Nr 689 w zakresie budowy drogi dla pieszych i rowerów na odcinku Bielsk Podlaski - Hajnówka"
Nazwa obiektu budowlanego:	Droga wojewódzka 689 odcinek Bielsk Podlaski - Hajnówka
Stadium:	PROJEKT BUDOWLANY
Opracowanie:	Koncepcja Rozbudowy
Tytuł rysunku/ mapy:	Plan sytuacyjny - Wariant 3 od km 3+358 do km 4+111
Funkcja:	Imię i nazwisko:	Nr uprawnień - specjalność:
Projektant:	mgr Inż. Andrzej Wilczewski	WA/2089/PDOŚ/04 - drogi

Data: 05.2026	Skala: 1:500	Rzędna: 2D2	Numer rysunku/ mapy: 2-07

Nazwa rysunku: DW689BH-CPR-W3_399_Syt_PBPZT-Rys2-07