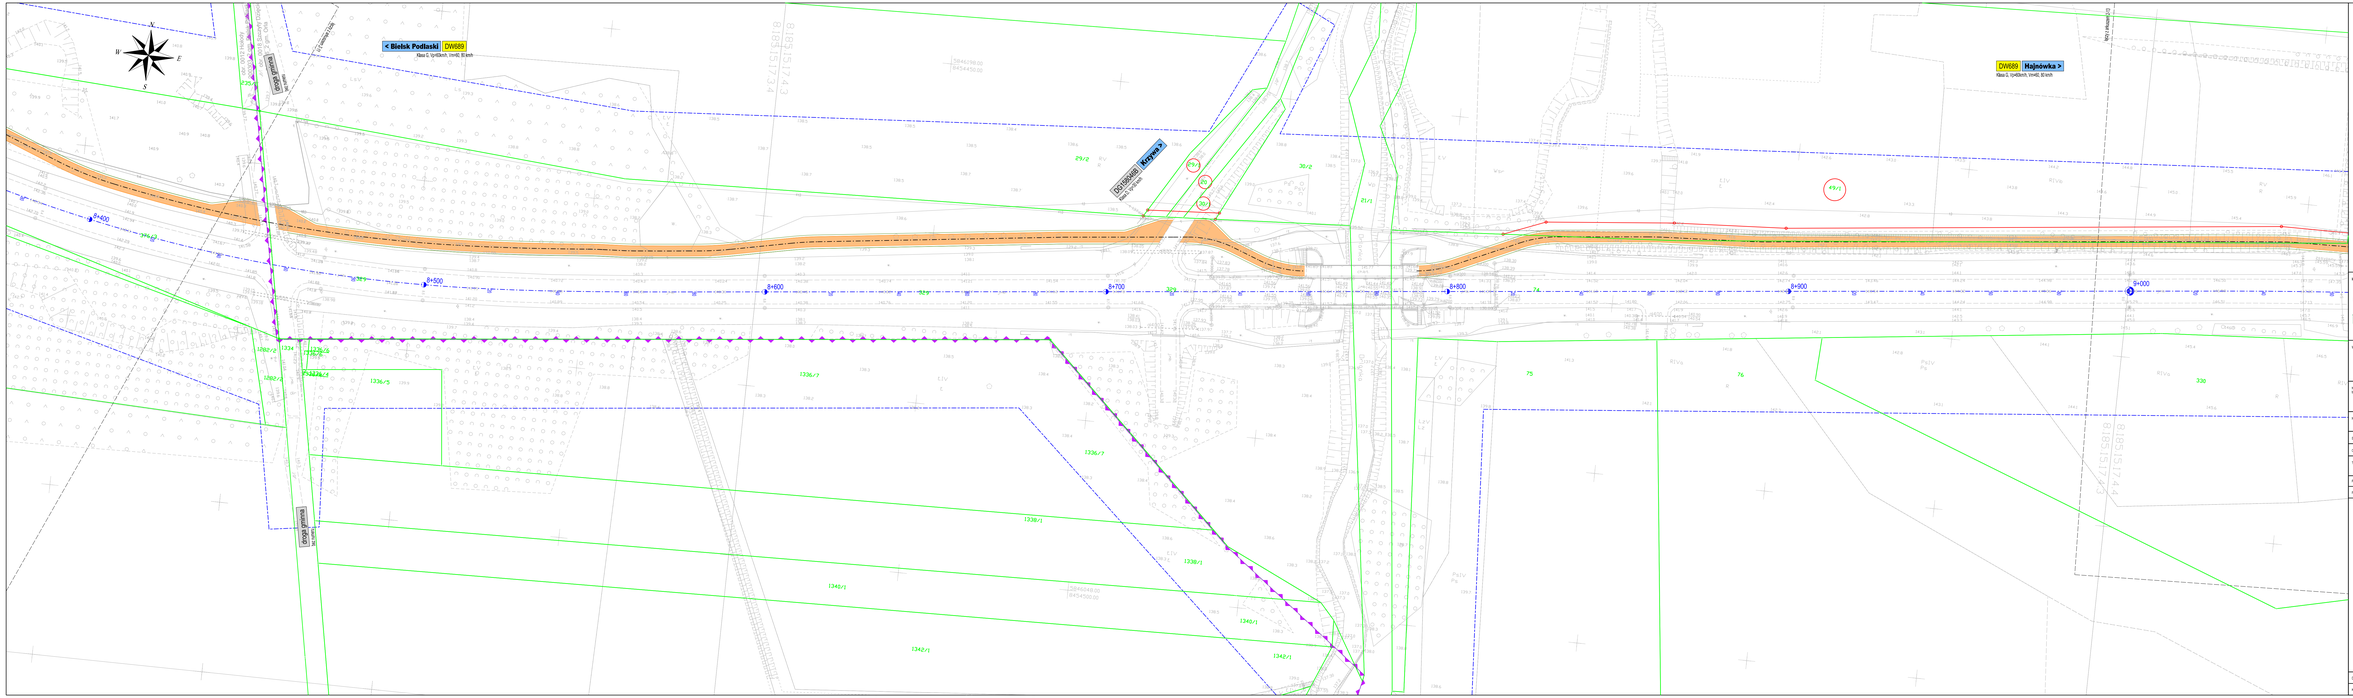

Inwestor:

Urząd Marszałkowski Województwa Podlaskiego
Ul. M. Curie-Skłodowskiej 14,
15-097 Białystok

Reprezentowane przez:

Podlaski Zarząd Dróg Wojewódzkich w Białymstoku
ul. Elewatorska 6
15-620 Białystok

Wykonawca:

Value Engineering Sp. z o.o.
Aleja Krakowska 223
02-284 Warszawa

Nazwa zamówienia budowlanego:	"Opracowanie dokumentacji projektowej na rozbudowę drogi wojewódzkiej Nr 689 w zakresie budowy drogi dla pieszych i rowerów na odcinku Bielsk Podlaski - Hajnówka"
Nazwa obiektu budowlanego:	Droga wojewódzka 689 odcinek Bielsk Podlaski - Hajnówka
Arkusz:	PROJEKT BUDOWLANY
Opracowanie:	Koncepcja Rozbudowy
Tytuł rysunku budowlanego:	Plan sytuacyjny - Wariant 3 od km 9+363 do km 9+972

Funkcja	Imię i nazwisko	Nr uprawnień / specjalność
Projektant	mgr inż. Andrzej Włodowsky	WIK/0599/POOK/14/Ap

Data: 06.2026 | Skala: 1:500 | Nr arkusza: 232 | Numer rysunku budowlanego: **2-12**

Nazwa pliku: **DW689BH-OPR-40_1(k_5)-PSPOT-Rys2-12**