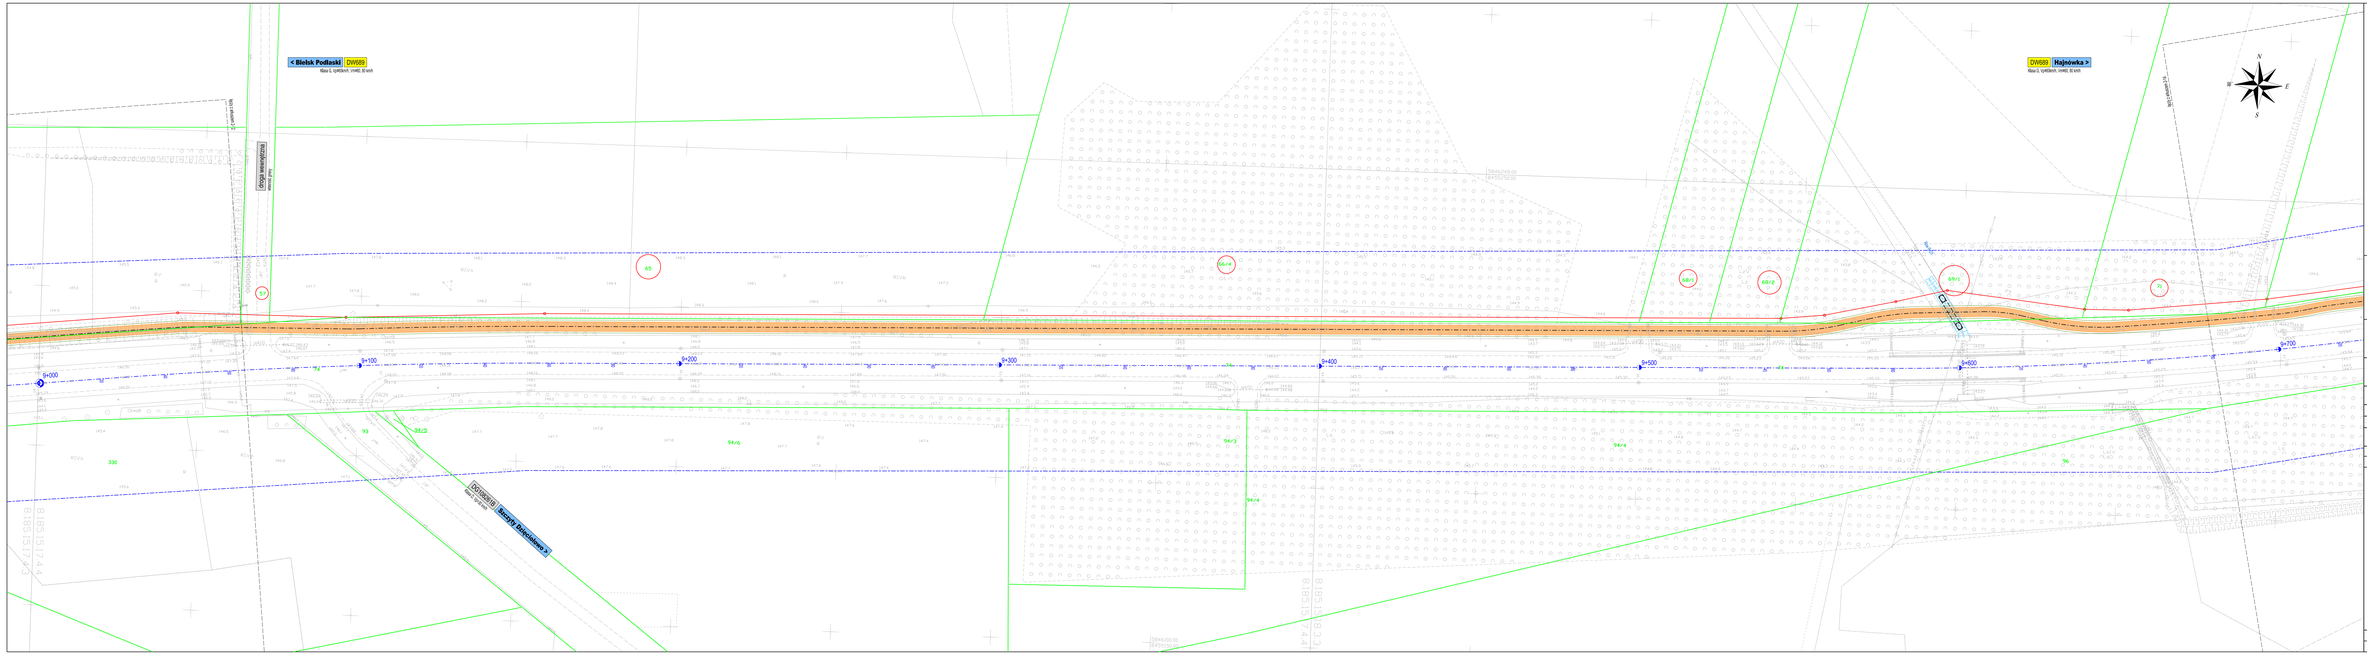

Inwestor:

Urząd Marszałkowski Województwa Podlaskiego
ul. M. Curie-Skłodowskiej 14,
15-097 Białystok

Reprezentowana przez:

Podlaski Zarząd Dróg Wojewódzkich
w Białymstoku
ul. Elewatorska 6
15-620 Białystok

Wykonawca:

Value Engineering Sp. z o.o.
Aleja Krakowska 23A
02-284 Warszawa

VALUE ENGINEERING

Nazwa zadania/nr inwestycyjny:

"Opracowanie dokumentacji projektowej na rozbudowę drogi wojewódzkiej Nr 689 w zakresie budowy drogi dla pieszych i rowerów na odcinku Bielsk Podlaski - Hajnówka"

Nazwa obiektu budowlanego:

Droga wojewódzka 689
odcinek Bielsk Podlaski - Hajnówka

Zadanie:

PROJEKT BUDOWLANY

Opracowanie:

Koncepcja Rozbudowy

Tytuł rysunku/nr/branża:

Plan sytuacyjny - Wariant 3
od km 0+000 do km 0+729

Funkcja:

Kierownik projektu

Projektant:

mgr Kat. Arch[illegible] Wilczewski

Data: 09.2020 Skala: 1:500 Format: A3 Numer rysunku/nr kolejny: 2-13

Nr ewid. rysunku: DW689BH-CPR-WO_000_Kat_RSPZT-Rys2-13