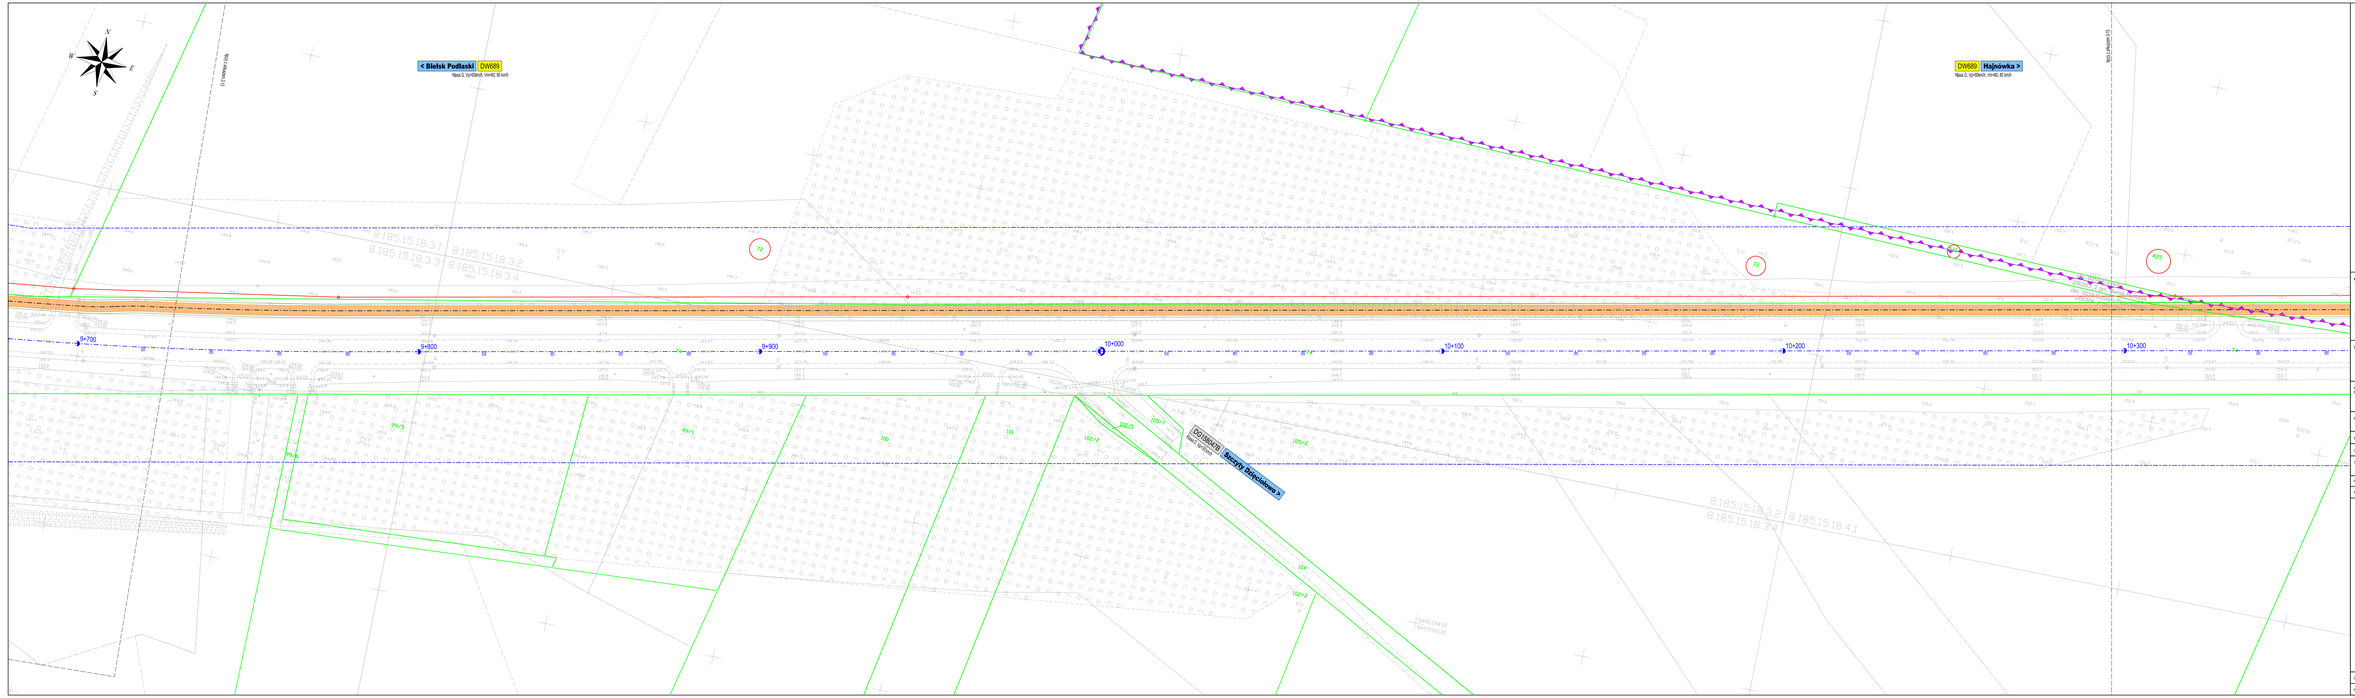

Inwestor:
Podlaskie
PZDW
Urząd Marszałkowski Województwa Podlaskiego
Ul. M. Curie-Skłodowskiej 14,
15-097 Białystok
Reprezentowane przez:
Podlaski Zarząd Dróg Wojewódzkich w Białymstoku
ul. Elewatorska 6
15-620 Białystok

Wykonawca:
VALUE ENGINEERING
Value Engineering Sp. z o.o.
Aleja Krakowska 22A
02-256 Warszawa

Nazwa zamówienia budowlanego:	**"Opracowanie dokumentacji projektowej na rozbudowę drogi wojewódzkiej Nr 689 w zakresie budowy drogi dla pieszych i rowerów na odcinku Bielsk Podlaski - Hajnówka"**
Nazwa obiektu budowlanego:	**Droga wojewódzka 689** odcinek Bielsk Podlaski - Hajnówka
Adres:	**PROJEKT BUDOWLANY**
Opracowanie:	**Koncepcja Rozbudowy**
Tytuł rysunku budowlanego:	**Plan sytuacyjny - Wariant 3** od km 9+681 do km 10+366

Funkcja	Nazwisko	Nr uprawnień i specjalność
Projektant	mgr inż. Andrzej Włodowsky	WIO/0059/POOK/14/pl

Data: 06.2026 | Skala: 1:500 | Nr arkusza: 252 | Numer rysunku budowlanego: **2-14**

Nr kart.rys.: **DW689BH-OPR-40_100_SyI_PSPDT-Ryb3-14**