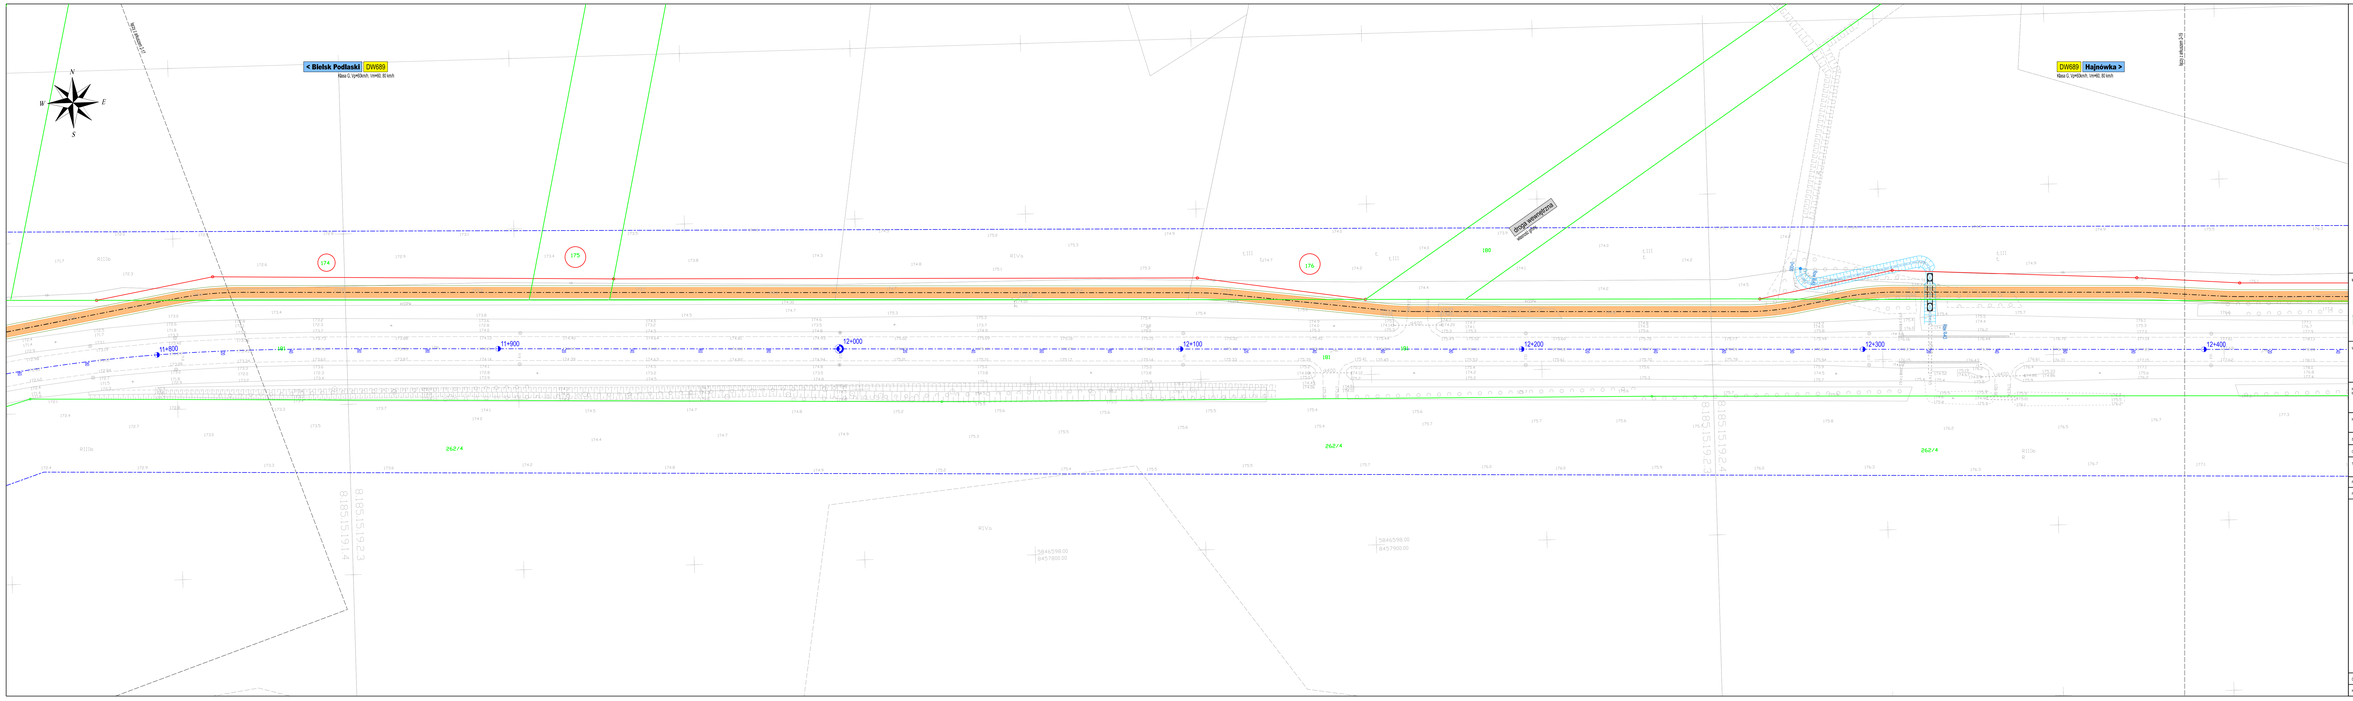

Inwestor:
Podlaskie
PZDW
Urząd Marszałkowski Województwa Podlaskiego
Ul. M. Curie-Skłodowskiej 14,
15-097 Białystok
Reprezentowane przez:
Podlaski Zarząd Dróg Wojewódzkich w Białymstoku
ul. Elewatorska 6
15-620 Białystok

Wykonawca:
VALUE ENGINEERING
Value Engineering Sp. z o.o.
Aleja Krakowska 223
02-284 Warszawa

Nazwa zamówienia budowlanego:
"Opracowanie dokumentacji projektowej na rozbudowę drogi wojewódzkiej Nr 689 w zakresie budowy drogi dla pieszych i rowerów na odcinku Bielsk Podlaski - Hajnówka"

Nazwa obiektu budowlanego:
Droga wojewódzka 689
wzdłuż Bielsk Podlaski - Hajnówka

Arkusz:
PROJEKT BUDOWLANY

Opracowanie:
Koncepcja Rozbudowy

Tytuł rysunku budowlanego:
Plan sytuacyjny - Wariant 3
od km 11+750 do km 12+440

Funkcja	Imię i nazwisko	Nr uprawnień i specjalność
Projektant	mgr inż. Andrzej Włodowsky	WOI/0597/POOM-/11/gt

Data: 06.2026 | Skala: 1:500 | Arkuszy: 2/22 | Numer rysunku budowlanego: **2-18**

Nr kontraktu: **DW689BH-OPR-40_126_SyI_PSPDT-Ryb3-18**