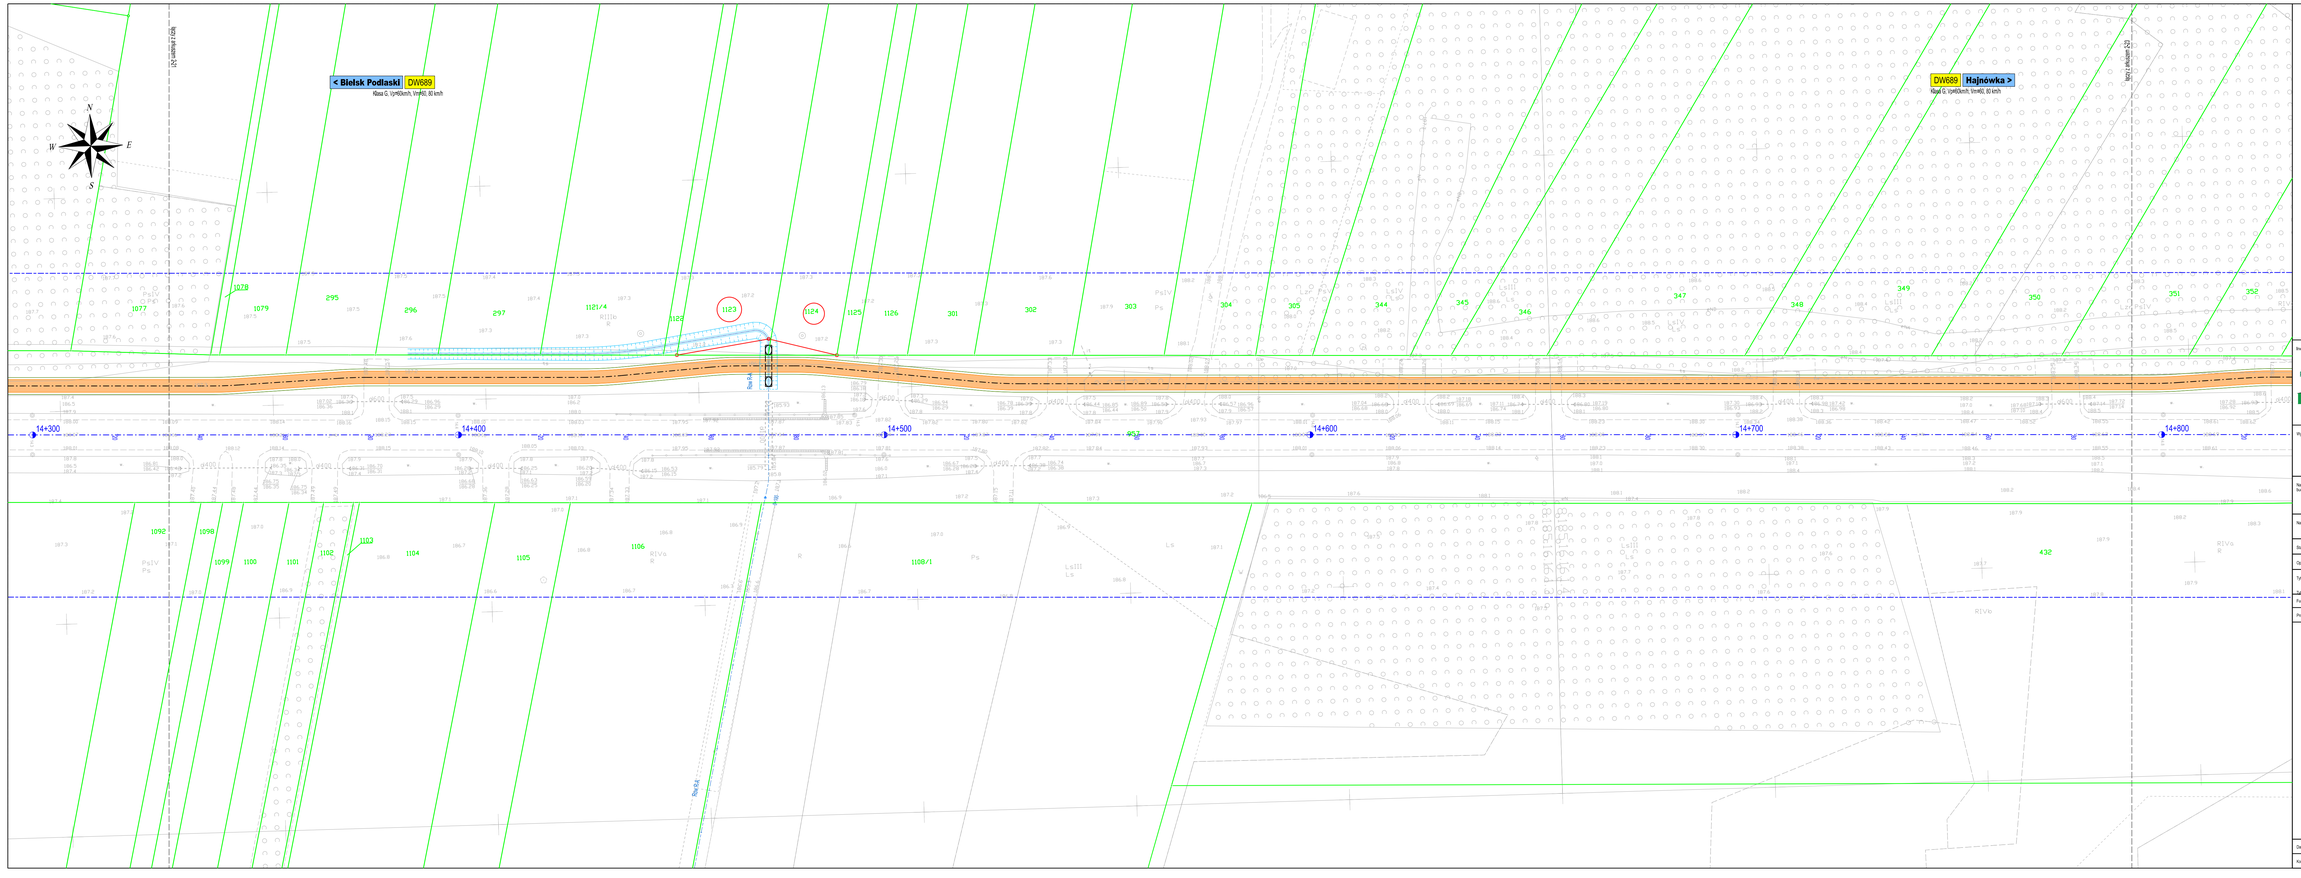

Inwestor:
Urząd Marszałkowski Województwa Podlaskiego
Lit. M. Curie-Skłodowskiej 14,
15-097 Białystok

Reprezentowane przez:
Podlaski Zarząd Dróg Wojewódzkich
w Białymstoku
ul. Elewatorska 8
15-620 Białystok

Wykonawca:
Value Engineering Sp. z o.o.
Aleja Krakowska 223A
03-294 Warszawa

Nazwa zamierzenia budowlanego:	"Opracowanie dokumentacji projektowej na rozbudowę drogi wojewódzkiej Nr 689 w zakresie budowy drogi dla pieszych i rowerów na odcinku Bielsk Podlaski - Hajnówka"
Nazwa obiektu budowlanego:	Droga wojewódzka 689 odcinek Bielsk Podlaski - Hajnówka
Stadium:	PROJEKT BUDOWLANY
Opracowanie:	Koncepcja Rozbudowy
Tytuł rysunku/ arkusza:	Plan sytuacyjny - Wariant 3 od km 14+300 do km 14+930
Rodzaj rysunku/ arkusza:		
Funkcja:	Kierownik – specjalność:	Nr uprawnień – specjalność:
Projektant:	mgr inż. Andrzej Wilczewski	MAZ/0061/POOO/04 - drogi

Data: 05.2026 | Skala: 1:500 | Format: | Numer rysunku/ arkusza: 2-22

Kod rysunku: DW689BH-CPR-WI3_399_Syt_PBPZT-Rys2-22