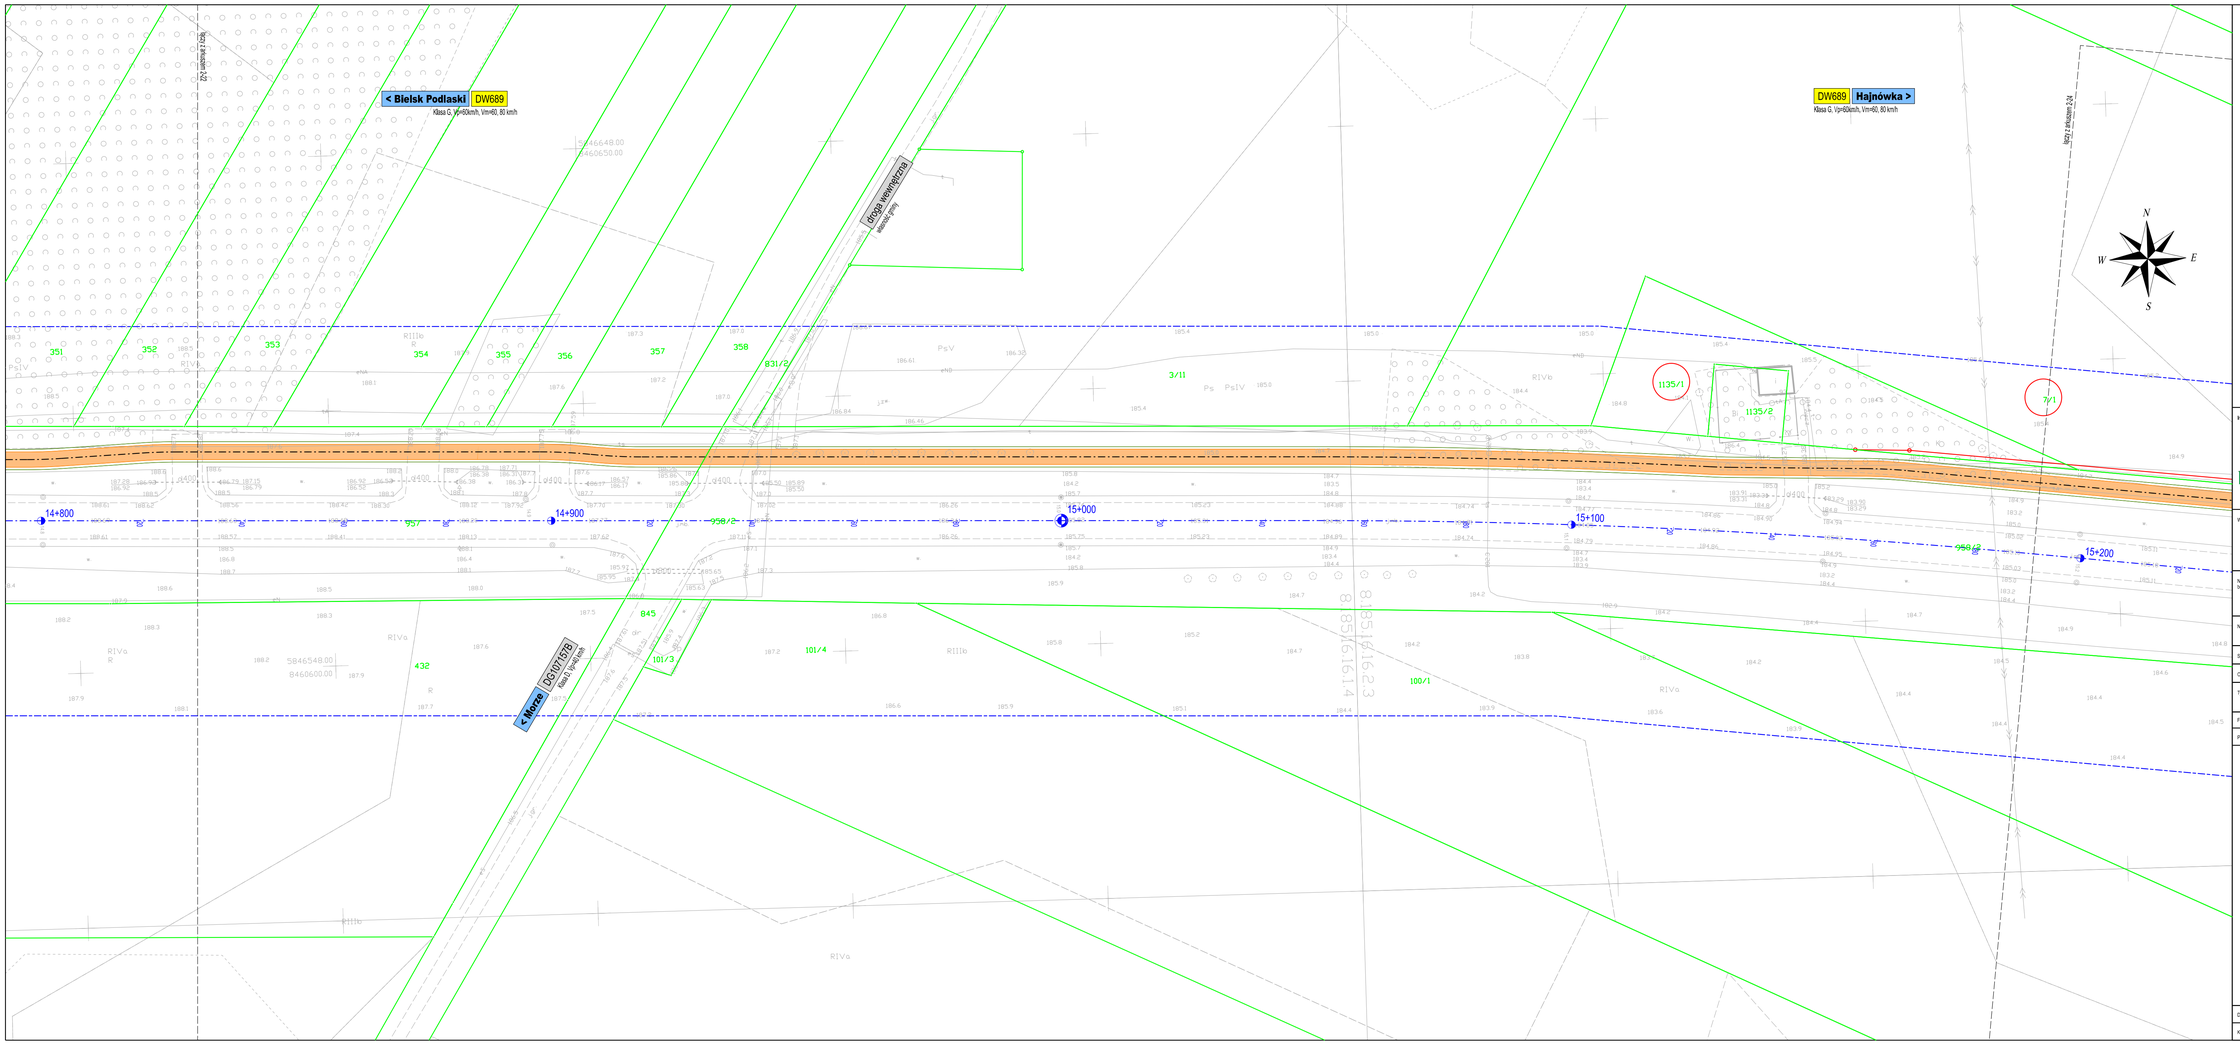

Inwestor:
Podlaskie
PZDW
Urząd Marszałkowski Województwa Podlaskiego
Ul. M. Curie-Skłodowskiej 14,
15-097 Białystok
Reprezentowane przez:
Podlaski Zarząd Dróg Wojewódzkich
w Białymstoku
ul. Elewatorska 6
15-620 Białystok

Wykonawca:
VALUE ENGINEERING
Value Engineering Sp. z o.o.
Aleja Krakowska 22A
02-284 Warszawa

Nazwa zamierzenia budowlanego:
"Opracowanie dokumentacji projektowej na rozbudowę drogi wojewódzkiej Nr 689 w zakresie budowy drogi dla pieszych i rowerów na odcinku Bielsk Podlaski - Hajnówka"

Nazwa obiektu budowlanego:
Droga wojewódzka 689
odcinek Bielsk Podlaski - Hajnówka

Stadium:
PROJEKT BUDOWLANY

Opracowanie:
Koncepcja Rozbudowy

Tytuł rysunku i arkusza:
Plan sytuacyjny - Wariant 3
od km 14+790 do km 15+230

Funkcja:	Imię i nazwisko:	Nr uprawnień - specjalność:
Projektant:	mgr inż. Andrzej Wiszowaty	MAZ/0280/POOD/04 - drogi

Data: 05.2026 | Skala: 1:500 | Rewizja: Z02 | Numer rysunku i arkusza: 2-23

Kod rysunku: DW689BH-CPR-W3_399_Syt_PBPZT-Rys2-23