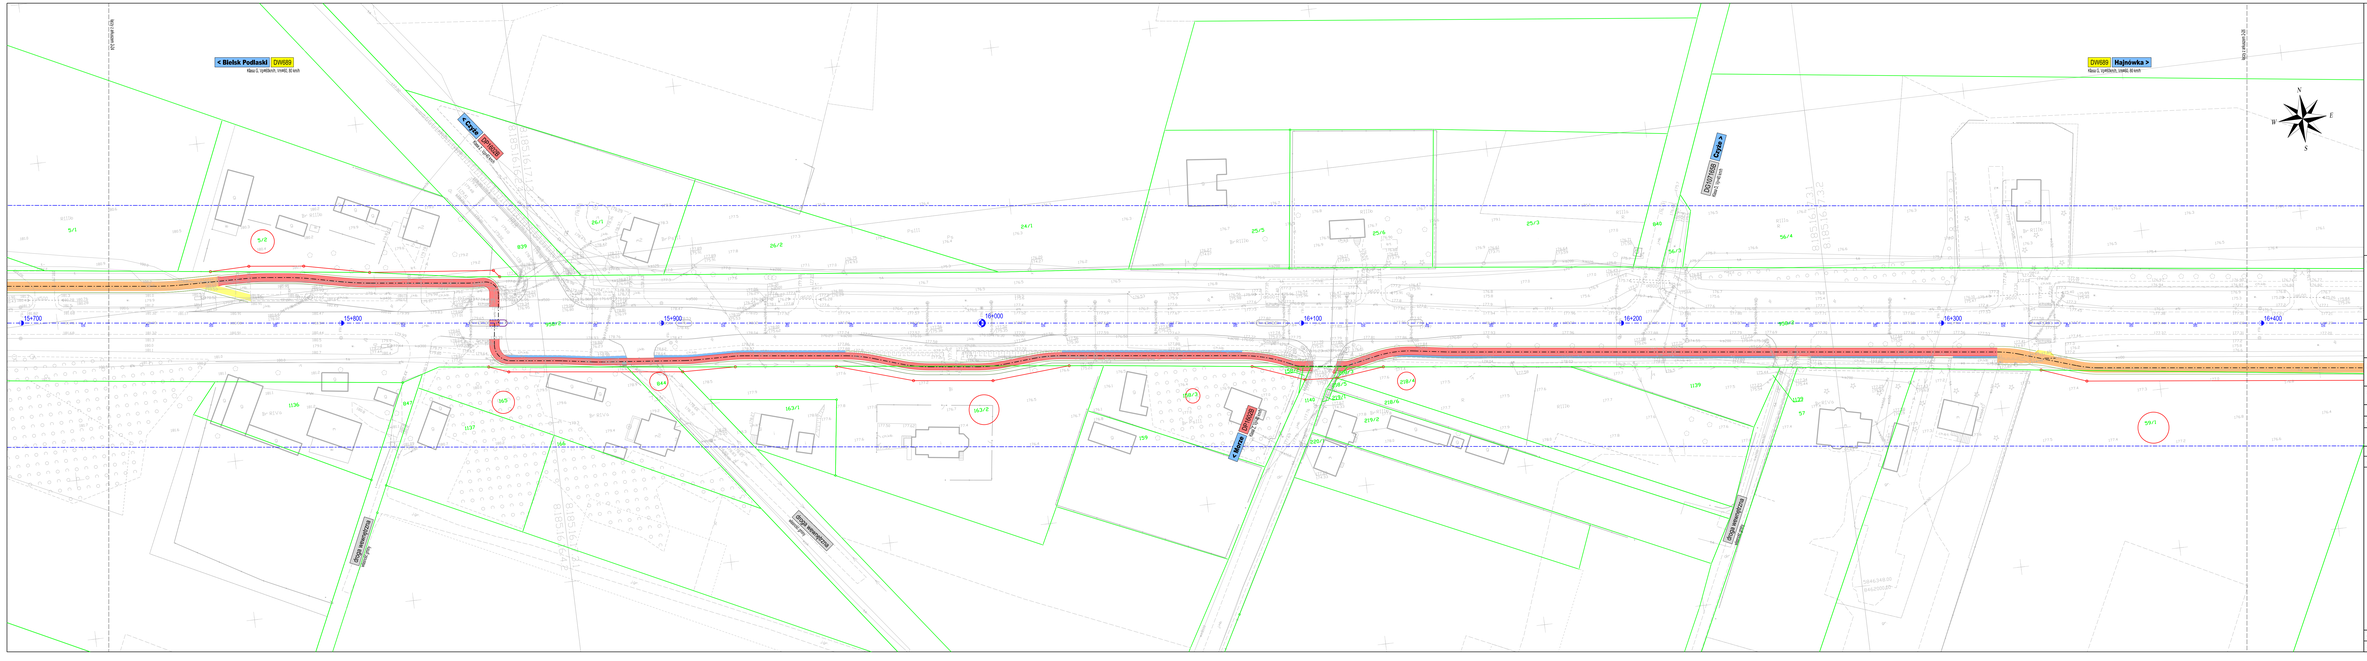

Zamiast:

Podlaskie

Urząd Marszałkowski Województwa Podlaskiego
Ul. M. Curie-Skłodowskiej 14,
15-097 Białystok
Reprezentowane przez:

PZDW

Podlaski Zarząd Dróg Wojewódzkich w Białymstoku
ul. Elewatorska 5
15-620 Białystok

Wykonawca:

VALUE ENGINEERING

Value Engineering Sp. z o.o.
Aleja Krakowska 224,
02-284 Warszawa

Nazwa zamierzenia budowlanego: **"Opracowanie dokumentacji projektowej na rozbudowę drogi wojewódzkiej Nr 689 w zakresie budowy drogi dla pieszych i rowerów na odcinku Bielsk Podlaski - Hajnówka"**

Nazwa obiektu budowlanego: **Droga wojewódzka 689**
odcinek Bielsk Podlaski - Hajnówka

Działka: **PROJEKT BUDOWLANY**

Opracowanie: **Koncepcja Rozbudowy**

Tytuł rysunku/wykazu: **Plan sytuacyjny - Wariant 3**
od km 15+700 do km 16+420

Funkcja:	Imię i nazwisko:	Nr uprawnień i specjalność:
Projektant:	mgr inż. Andrzej Wiszniewski	wa2/0004/PDS/0004 - drogi

Data: 05.2026	Skala: 1:500	Rozwój: 202	Numer rysunku/wykazu: 2-25
Plot/ Zamówienie:	DW689BH-CPB-WO_BW_Sys_PSPZT-Rys2-25		