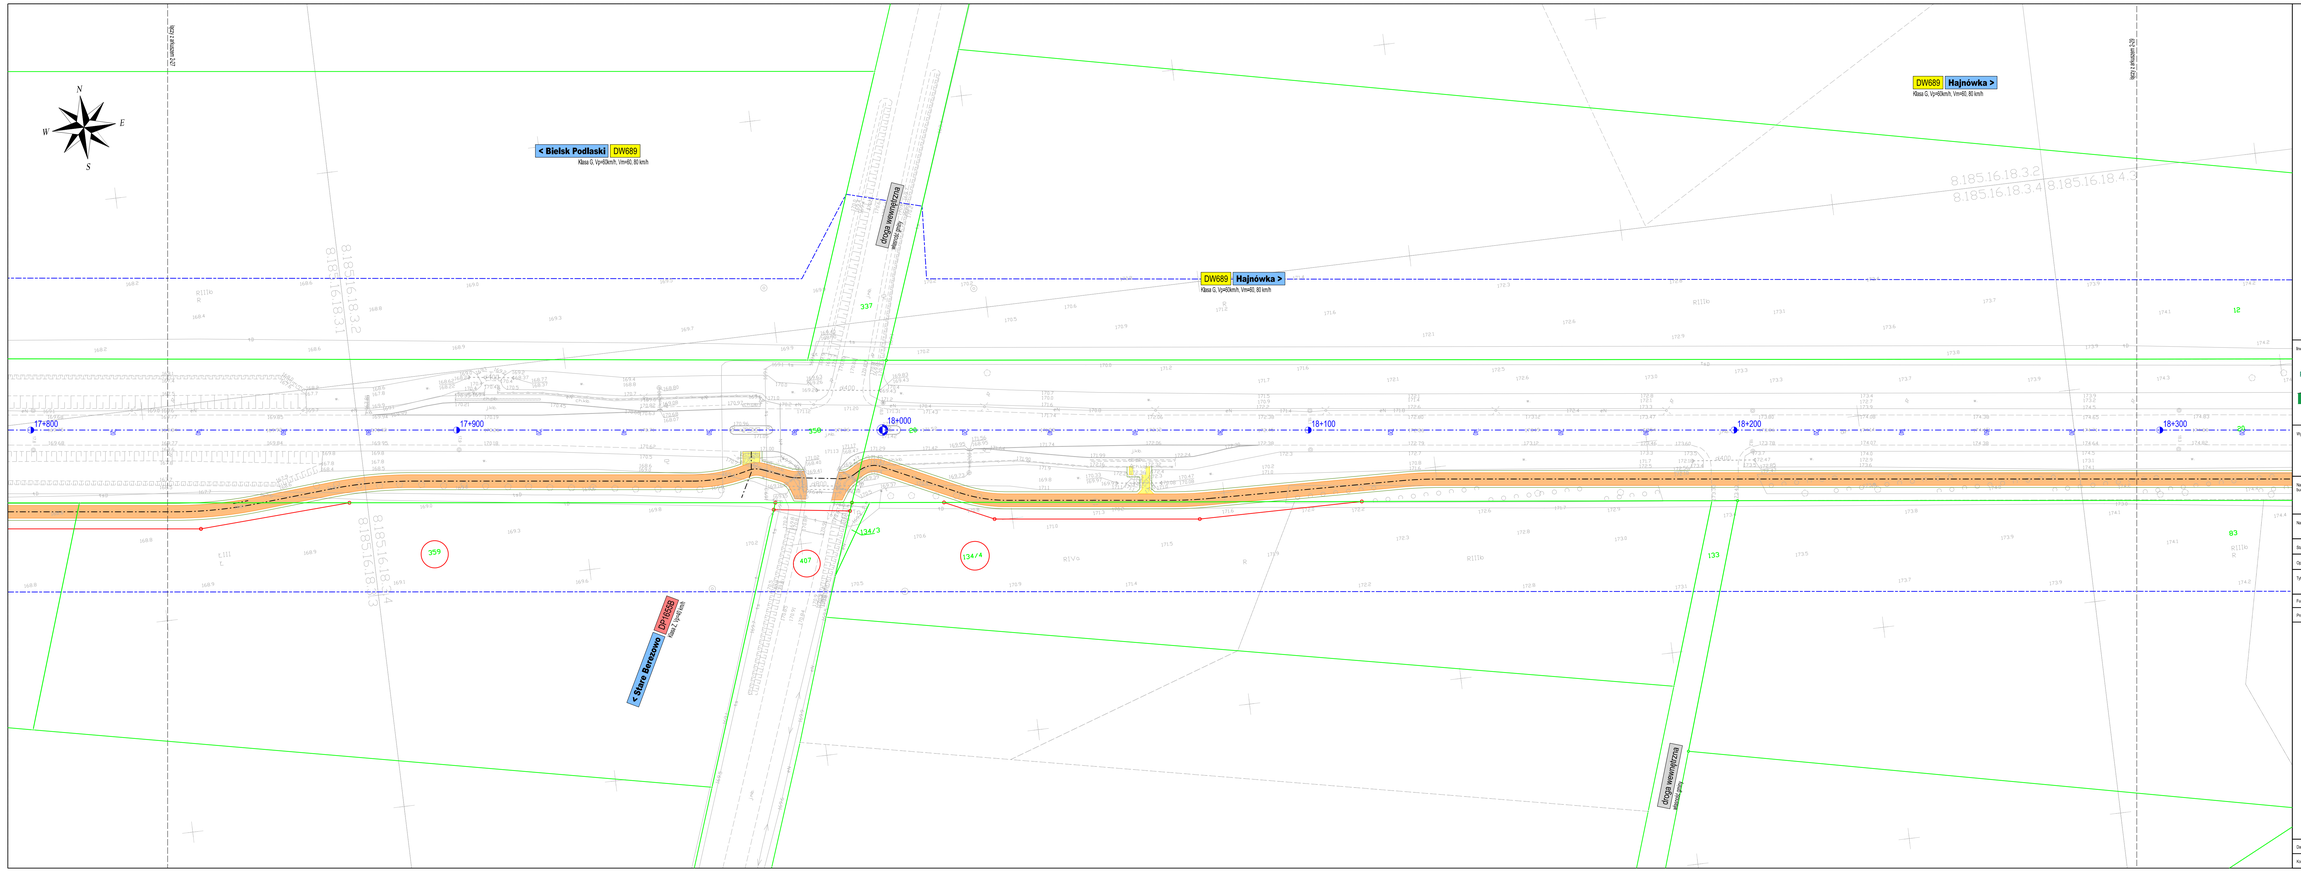

Inwestor:
Podlaskie
Urząd Marszałkowski Województwa Podlaskiego
Lit. M. Curie-Skłodowskiej 14,
15-097 Białystok
Reprezentowane przez:
PZDW
Podlaski Zarząd Dróg Wojewódzkich
w Białymstoku
ul. Elewatorska 8
15-620 Białystok

Wykonawca:
VALUE ENGINEERING
Value Engineering Sp. z o.o.
Aleja Krakowska 223A
02-256 Warszawa

Nazwa zamierzenia budowlanego:	"Opracowanie dokumentacji projektowej na rozbudowę drogi wojewódzkiej Nr 689 w zakresie budowy drogi dla pieszych i rowerów na odcinku Bielsk Podlaski - Hajnówka"
Nazwa obiektu budowlanego:	Droga wojewódzka 689 odcinek Bielsk Podlaski - Hajnówka
Stadium:	PROJEKT BUDOWLANY
Opracowanie:	Koncepcja Rozbudowy
Tytuł rysunku/ arkuszu:	Plan sytuacyjny - Wariant 3 od km 17+800 do km 18+330
Funkcja:	Imię i nazwisko:	Nr uprawnień - specjalność:
Projektant:	mgr Inż. Andrzej Wilczewski	MAZ/0061/POOO/04 - drogi

Data: 05.2026 | Skala: 1:500 | Format: A3x2 | Numer rysunku/ arkuszu: **2-28**

Kod rysunku: **DW689BH-CPR-W3_1S0_Syt_PBPZT-Rys2-28**