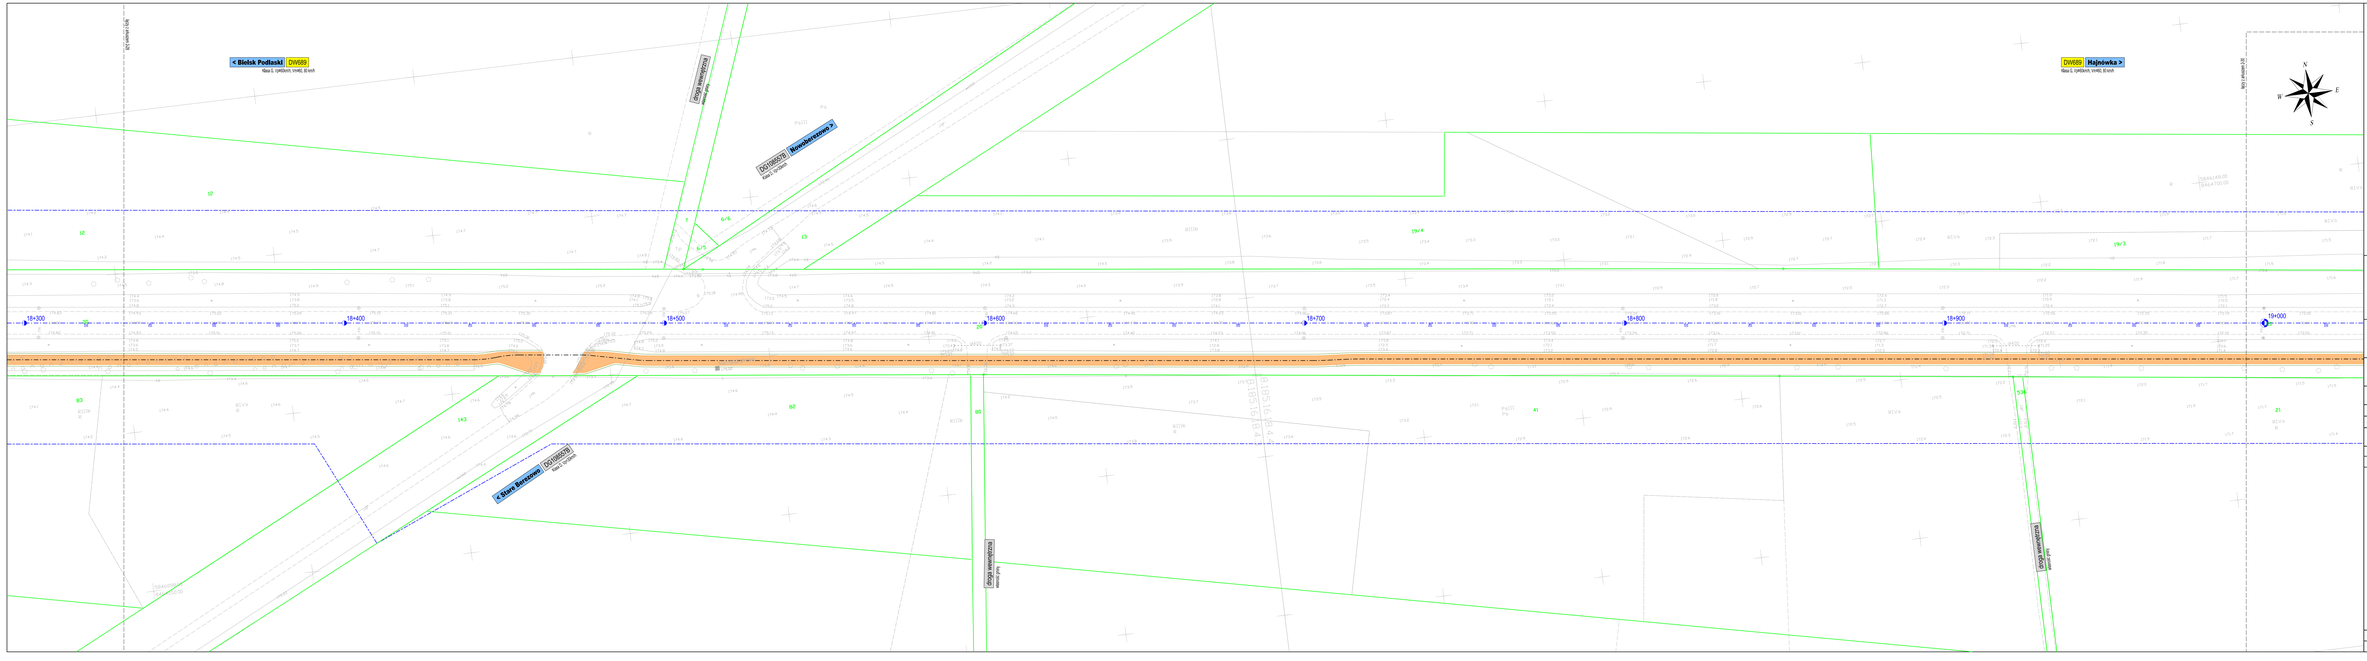


| | |
|---|---|
| Inwestor: | Urząd Marszałkowski Województwa Podlaskiego<br>ul. M. Curie-Skłodowskiej 14,<br>15-097 Białystok |
| Opracowanie projektowe: | Podlaski Zarząd Dróg Wojewódzkich<br>w Białymstoku<br>ul. Elewatorska 6<br>15-620 Białystok |
| Wykonawca: | Value Engineering Sp. z o.o.<br>Aleja Krakowska 23A<br>02-284 Warszawa |
| Nazwa zadania budowlanego: | "Opracowanie dokumentacji projektowej na rozbudowę drogi wojewódzkiej Nr 689 w zakresie budowy dróg dla pieszych i rowerów na odcinku: Bielsk Podlaski – Hajnówka" |
| Nazwa obiektu budowlanego: | Droga wojewódzka 689<br>odcinek Bielsk Podlaski - Hajnówka |
| Zadanie: | PROJEKT BUDOWLANY |
| Opracowanie: | Koncepcja Rozbudowy |
| Tytuł rysunku Kartoteki: | Plan sytuacyjny - Wariant 3<br>od km 18+200 do km 19+220 |
| Funkcja: | Imię i nazwisko: | Nr uprawnień specjalności: |
| Projektant: | mgr Inż. Andrzej Wilczewski | MAZOWIECKIE/16 - most |

| | | | | |
|---|---|---|---|---|
| Data: 09.2025 | Skala: 1:500 | Format: A3 | Numer rysunku Kartoteki: | 2-29 |
| Plik rysunku: | D0068804-CPR-WE_000_Kat_PBPZT-Rys2-29 | | | |