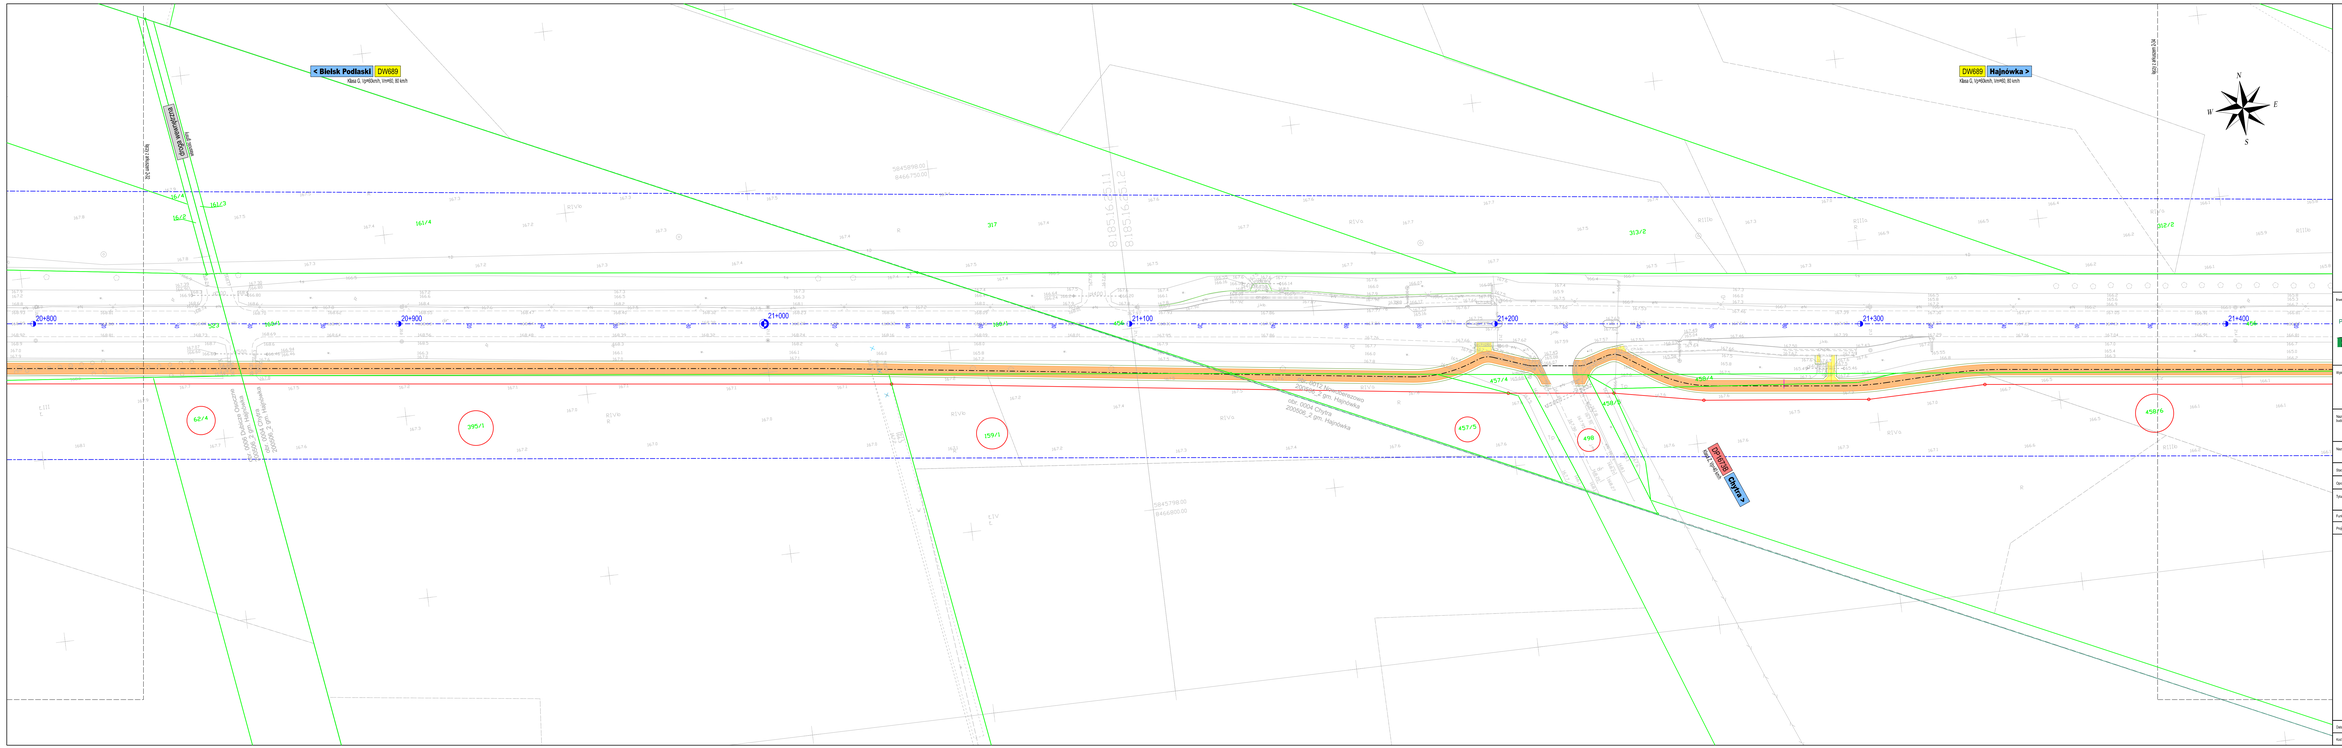

Inwestor:

Podlaskie

Urząd Marszałkowski Województwa Podlaskiego
ul. M. Curie-Skłodowskiej 14,
15-097 Białystok

Reprezentowane przez:

Podlaski Zarząd Dróg Wojewódzkich w Białymstoku
ul. Elewatorska 8
15-620 Białystok

Wykonawca:

VALUE ENGINEERING

Value Engineering Sp. z o.o.
Aleja Krakowska 22A
02-284 Warszawa

Nazwa zamierzenia budowlanego:	**"Opracowanie dokumentacji projektowej na rozbudowę drogi wojewódzkiej Nr 689 w zakresie budowy drogi dla pieszych i rowerów na odcinku Bielsk Podlaski - Hajnówka"**
Nazwa obiektu budowlanego:	**Droga wojewódzka 689** odcinek Bielsk Podlaski - Hajnówka
Stadium:	**PROJEKT BUDOWLANY**
Opracowanie:	**Koncepcja Rozbudowy**
Tytuł rysunku i arkusza:	**Plan sytuacyjny - Wariant 3** od km 20+800 do km 21+400
Funkcja:	Imię i nazwisko:	Nr uprawnień - specjalność:
Projektant:	mgr inż. Andrzej Wiszowaty	NA2/0280/POOOM - drogi

Data: 05.2026	Skala: 1:500	Rewizja: 202	Numer rysunku i arkusza:	**2-33**
Rok rysunku:	DW689BIM-CPR-W3_399_Syt_PBPZT-Rys2-33			