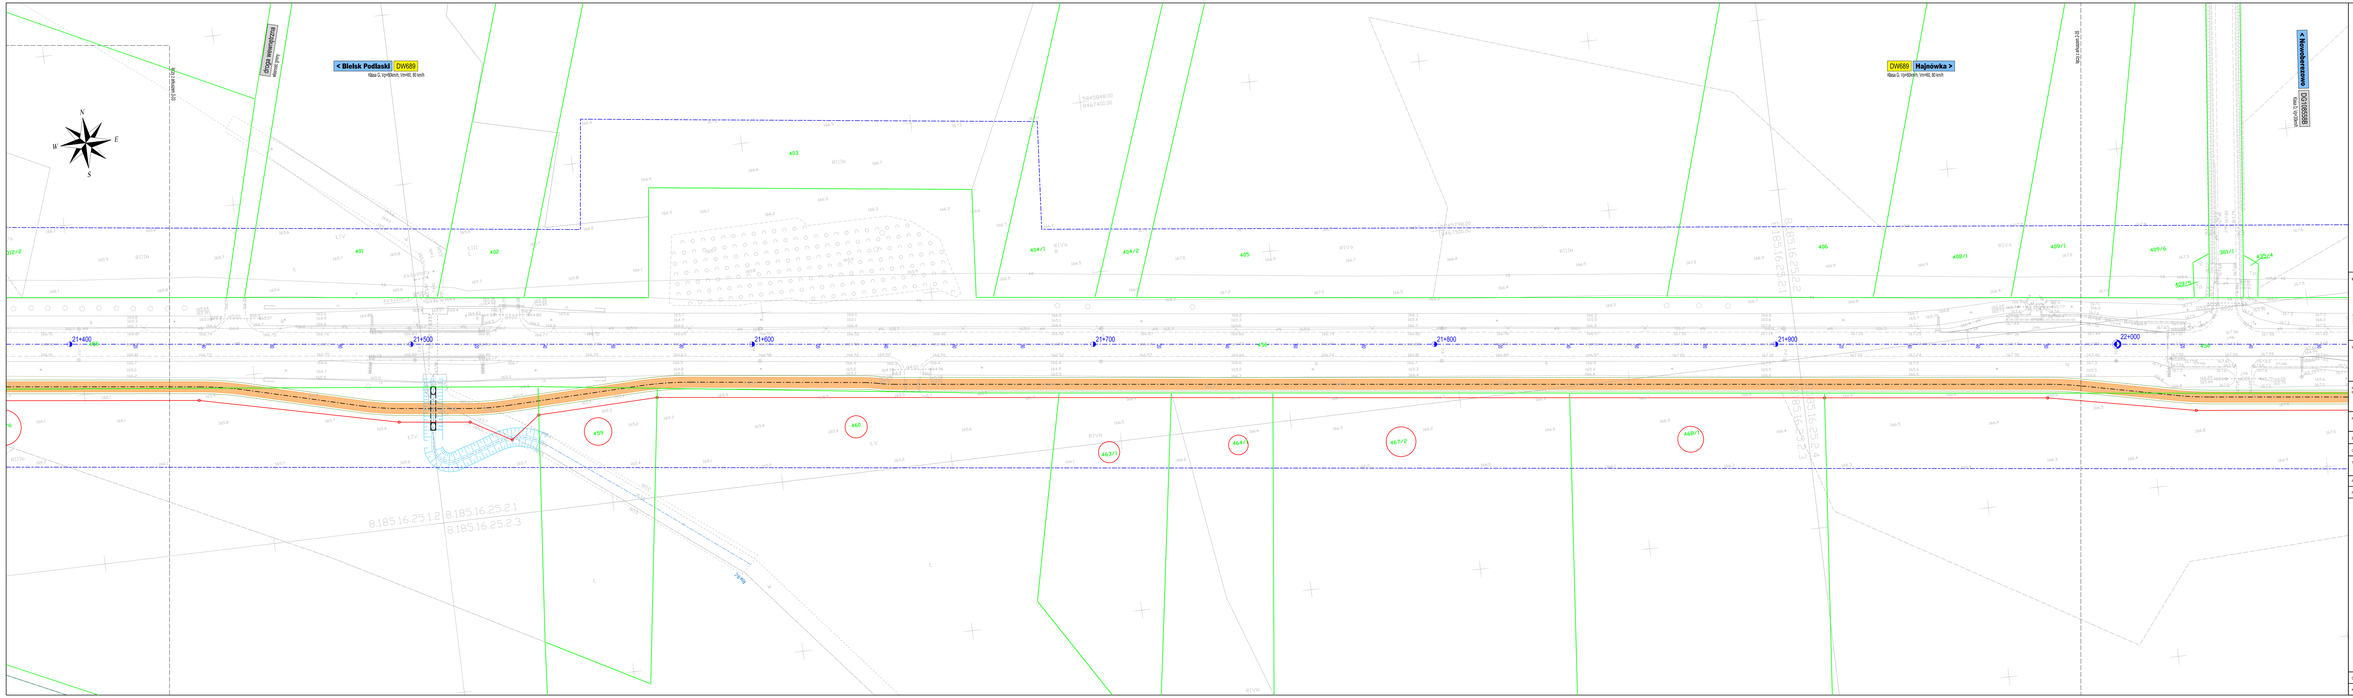

Inwestor:
Urząd Marszałkowski Województwa Podlaskiego
Ul. M. Curie-Skłodowskiej 14,
15-097 Białystok
Podlaskie
Reprezentowane przez:
Podlaski Zarząd Dróg Wojewódzkich w Białymstoku
ul. Elewatorska 6
15-620 Białystok
PZDW

Wykonawca:
Value Engineering Sp. z o.o.
Aleja Krakowska 223
02-284 Warszawa
VALUE ENGINEERING

Nazwa zadania (nazwa kontraktowa):	**"Opracowanie dokumentacji projektowej na rozbudowę drogi wojewódzkiej Nr 689 w zakresie budowy drogi dla pieszych i rowerów na odcinku Bielsk Podlaski - Hajnówka"**
Nazwa obiektu budowlanego:	**Droga wojewódzka 689** wzdłuż Bielsk Podlaski - Hajnówka
Arkusz:	**PROJEKT BUDOWLANY**
Opracowanie:	**Koncepcja Rozbudowy**
Tytuł rysunku budowlanego:	**Plan sytuacyjny - Wariant 3** od km 21+350 do km 22+060

Funkcja	Imię i nazwisko	Nr uprawnień / specjalność
Projektant	mgr inż. Andrzej Włodowsky	WK/2599/POOW-/11/gt

Data: 06.2026 | Skala: 1:500 | Arkuszy: 232 | Numer rysunku budowlanego: **2-34**

Nr kontraktu: **DW689BH-OPR-4R_1_00_SyI_PSPZT-Ryb3-24**