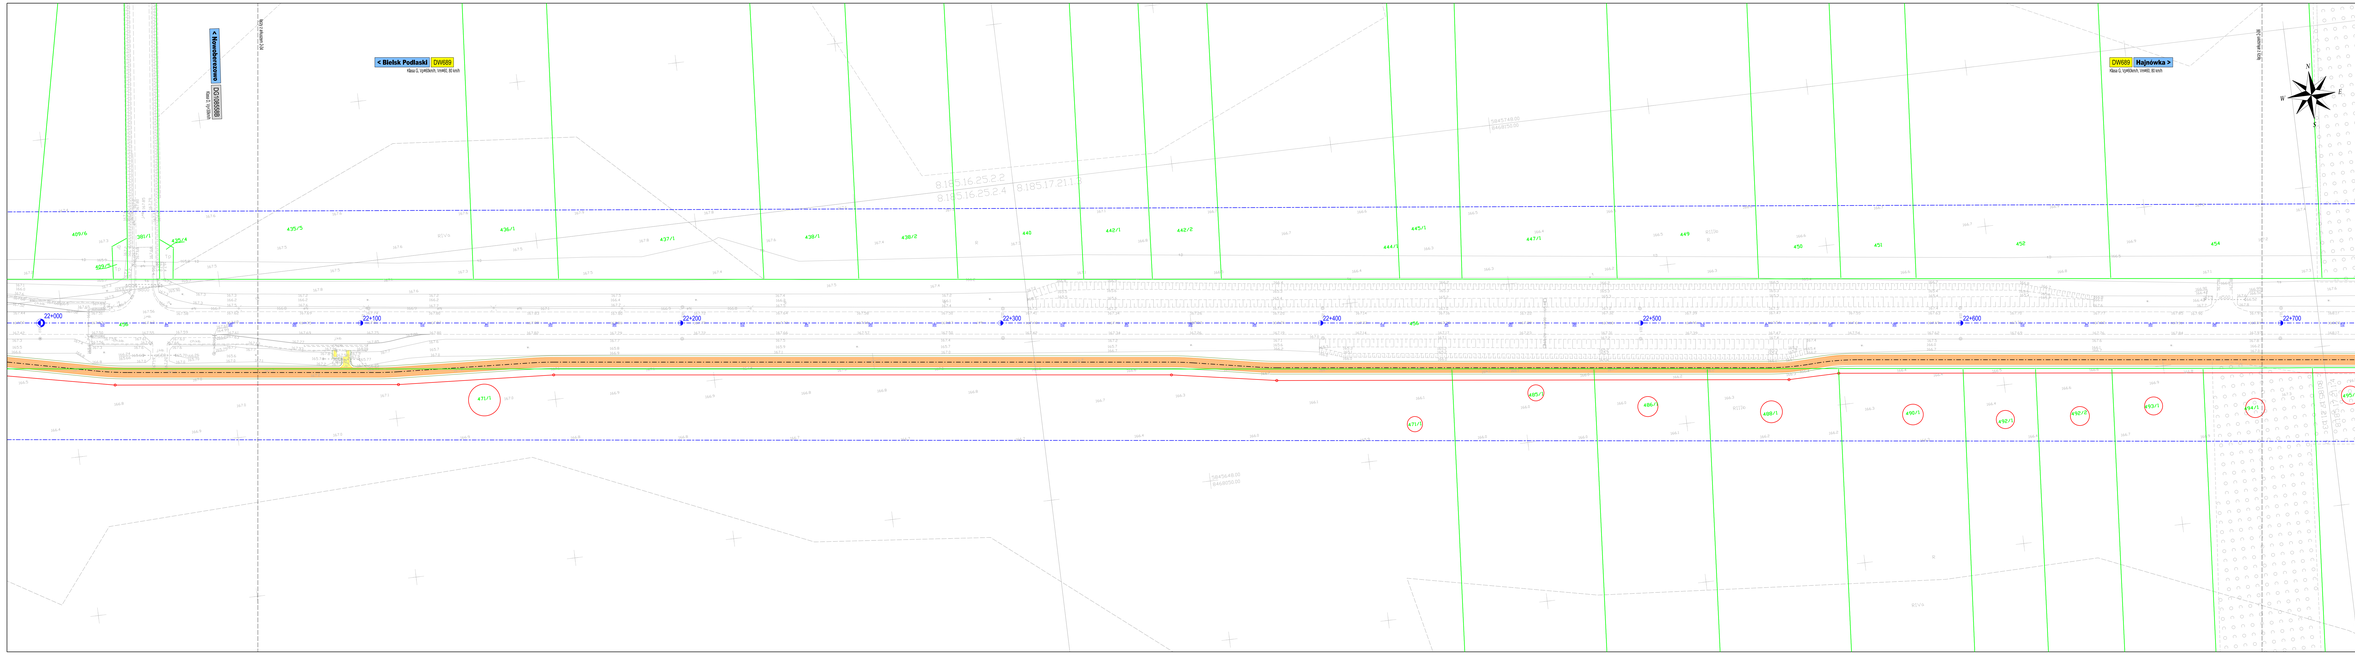

Zamawiający:

Urząd Marszałkowski Województwa Podlaskiego
ul. M. Curie-Skłodowskiej 14,
15-097 Białystok
Reprezentowany przez:
Podlaski Zarząd Dróg Wojewódzkich
w Białymstoku
ul. Ciesielskiego 8
15-620 Białystok

Wykonawca:

Value Engineering Sp. z o.o.
Aleja Kazimierza 22A
02-284 Warszawa

Nazwa zamierzenia budowlanego:

"Opracowanie dokumentacji projektowej na rozbudowę drogi wojewódzkiej Nr 689 w zakresie budowy drogi dla pieszych i rowerów na odcinku Bielsk Podlaski - Hajnówka"

Nazwa obiektu budowlanego:

Droga wojewódzka 689
odcinek Bielsk Podlaski - Hajnówka

Skalbum:

PROJEKT BUDOWLANY

Opracowanie:

Koncepcja Rozbudowy

Tytuł rysunku/ rysunku:

Plan sytuacyjny - Wariant 3
od km 22+000 do km 22+720

Funkcja:	Imię i nazwisko:	Nr uprawnień i specjalność:
Projektant:	mgr inż. Andrzej Wilczewski	WA2/0084/PDG/Kr.-drogi

Data: 05.2026	Skala: 1:500	Rozmiar: 2/32	Numer rysunku/ rysunku: 2-35

Ruch pieszy: DW689BH-CPR-BG_SW_Sw_PSPZT-Rys2-35