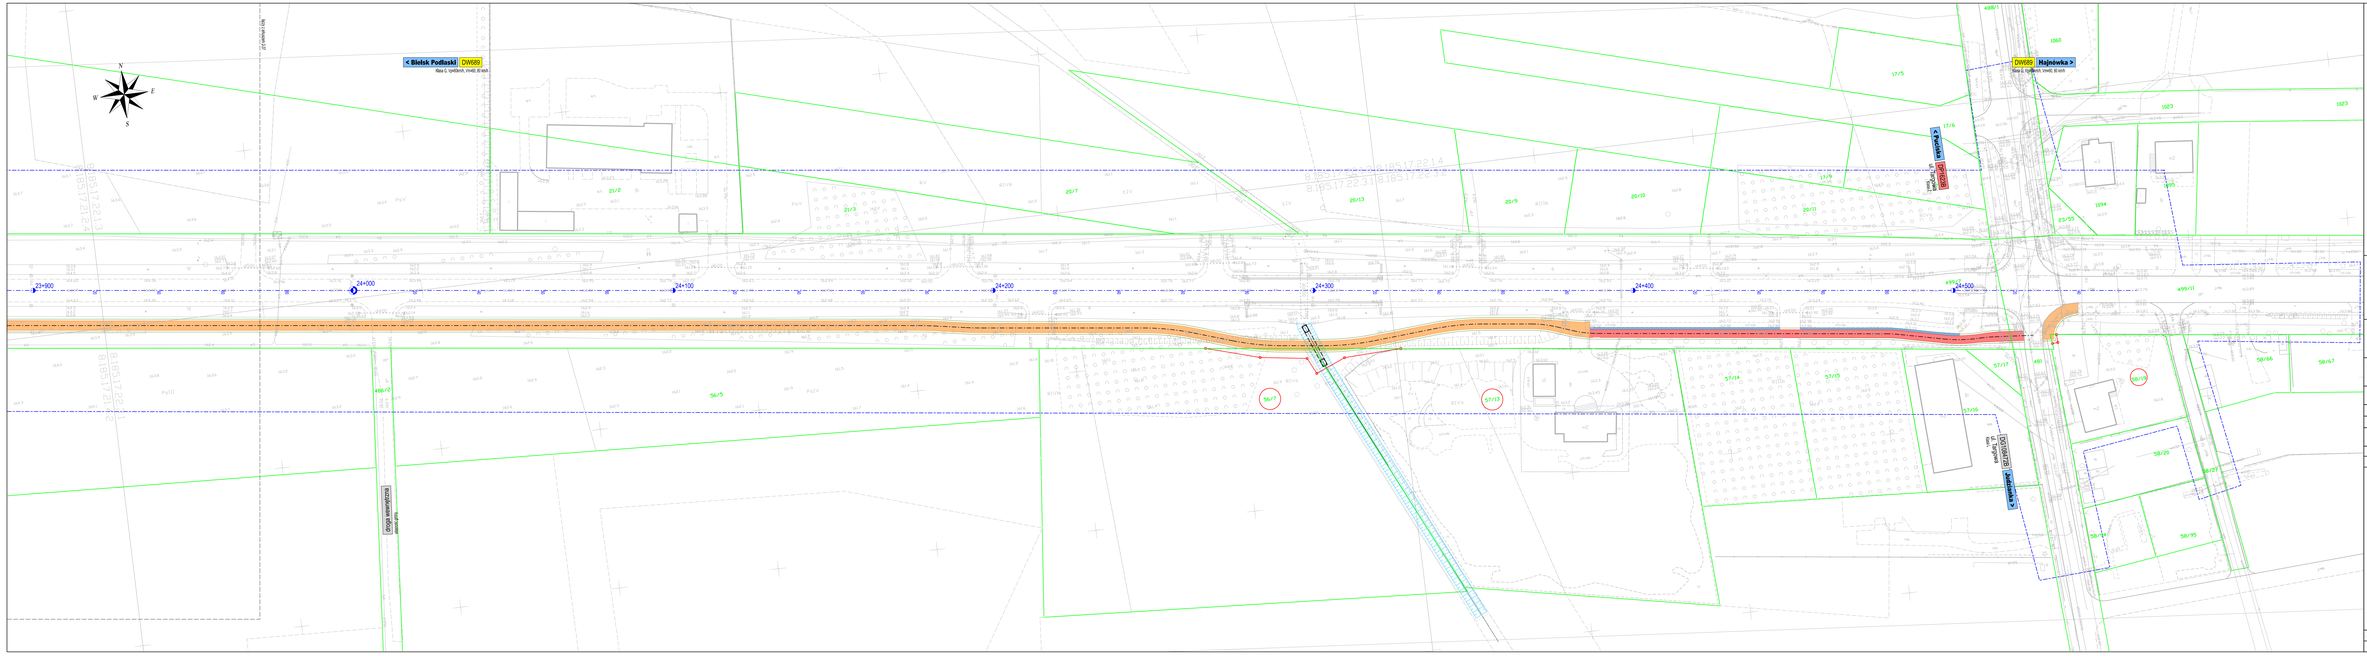

Inwestor:

Urząd Marszałkowski Województwa Podlaskiego
ul. M. Curie-Skłodowskiej 14,
15-097 Białystok

Reprezentowana przez:

Podlaski Zarząd Dróg Wojewódzkich
w Białymstoku
ul. Elewatorska 6
15-620 Białystok

Wykonawca:

Value Engineering Sp. z o.o.
Aleja Krakowska 23A
02-284 Warszawa

Nazwa zamówienia/ inwestycji:	"Opracowanie dokumentacji projektowej na rozbudowę drogi wojewódzkiej Nr 689 w zakresie budowy drogi dla pieszych i rowerowe na odcinku Bielsk Podlaski - Hajnówka"
Nazwa obiektu budowlanego:	Droga wojewódzka 689 odcinek Bielsk Podlaski - Hajnówka
Dział nr:	PROJEKT BUDOWLANY
Opracowanie:	Koncepcja Rozbudowy
Tytuł rysunku Kolejny:	Plan sytuacyjny - Wariant 3 od km 23+900 do km 24+540
Funkcja:	Kierownik projektu: Projektował: mgr Inż. Andrzej Wiszniewski
	Sprawdził: mgr Inż. Andrzej Wiszniewski
	Nr uprawnień specjalności: WKO/0041/POOS/16 - mgr

Data: 09.2020 Skala: 1:500 Format: A3 Numer rysunku Kolejny: 2-38

Plik rysunku: D6890004-CPR-WS_000_Rys1_PBPZT-Rys2-38