


Schemat objazdu
na odcinku od skrzyżowania DW687 i DW688
do m. Lewkowo Nowe

Legenda

————— - trasa objazdu

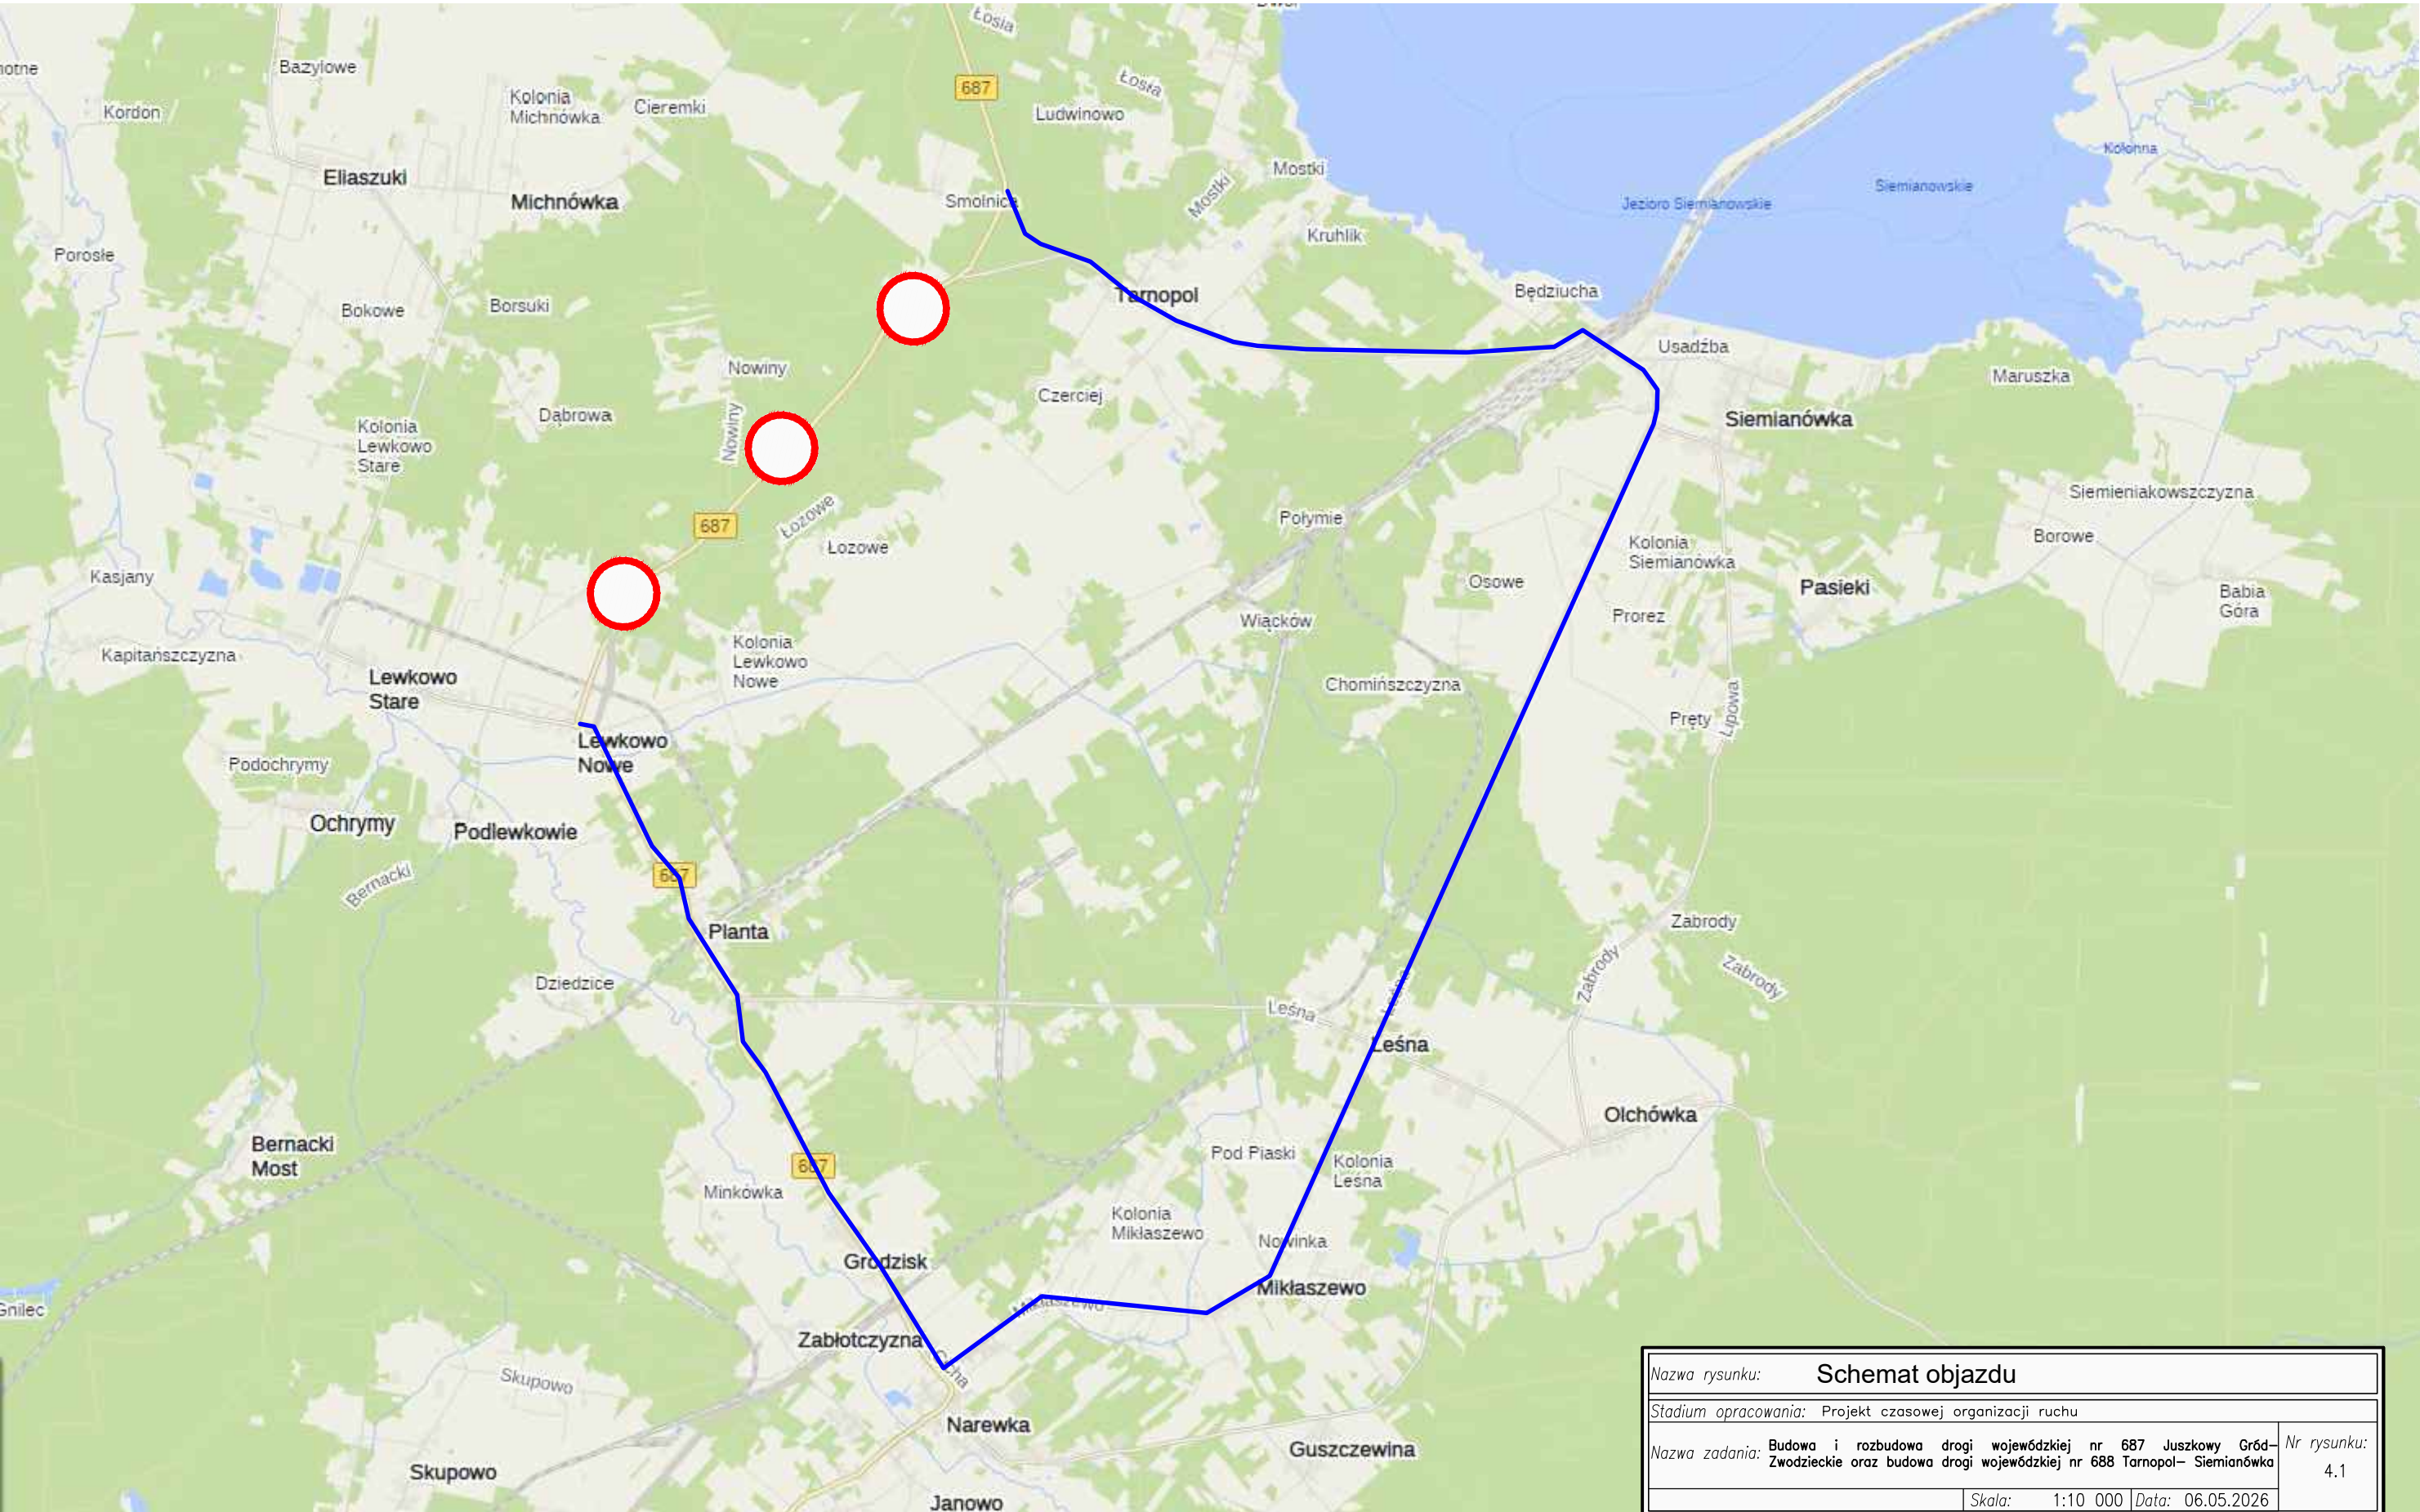

Czas trwania objazdu do 10 dni roboczych.

Nazwa rysunku: Schemat objazdu			
Stadium opracowania: Projekt czasowej organizacji ruchu			
Nazwa zadania: Budowa i rozbudowa drogi wojewódzkiej nr 687 Juszczowy Gród–Zwodzieckie oraz budowa drogi wojewódzkiej nr 688 Tarnopol– Siemianówka			Nr rysunku: 4.1
Skala: 1:10 000		Data: 06.05.2026	
Branża drogowa			Podpis
Projektant:	mgr inż. Jakub Pietruczuk	specj. inżynierska drogowa	
		upr. nr PDL/0225/PWBD/21	
Sprawdzający:	–	specj. –	
		upr. nr –	