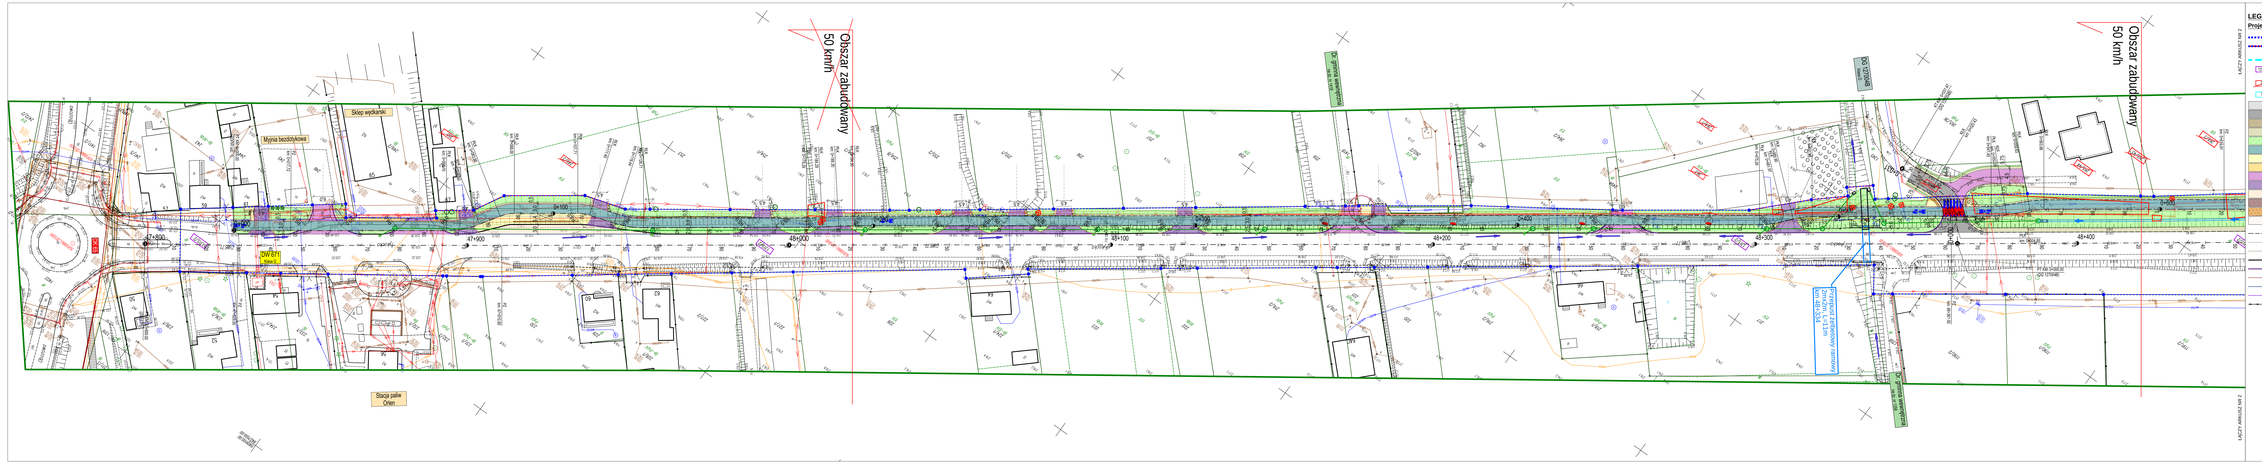

LEGENDA:

Projektowane - branża drogowa:

- Proj. linia rozgraniczająca teren pasa drogowego DW 671
- Proj. linia rozgraniczająca teren pasa drogowego DW 671 wzdłuż linii podziału nieruchomości
- Linia ograniczonego sposobu korzystania z nieruchomości (czasowa)
- 0/282 — Działka, na której zlokalizowana jest inwestycja - istniejący pas drogowy
- Działka przeznaczona do podziału i pozyskania decyzją ZRID do pasa drogowego DW 671
- 4/1 — Działka, na której zlokalizowana jest inwestycja - czasowe zajęcie
- Nawierzchnia drogi wojewódzkiej nr 671
- Nawierzchnia bitumiczna zjazdów dróg bocznych
- Nawierzchnia kruszywowa dróg bocznych i zjazdów
- Nawierzchnia pobocza kruszywowych
- Zieleniści umocnione skarp i rowów trawą
- Nawierzchnia bitumiczna drogi dla pieszych i rowerów
- Nawierzchnia chodnika z betonowej kostki brukowej
- Nawierzchnia z betonowej kostki brukowej
- Nawierzchnia bitumiczna zjazdów
- Nawierzchnia z betonowej kostki brukowej zjazdów
- Nawierzchnia zatok autobusowej
- Nawierzchnia miejsc postojowych
- Płyty z wykroczeniami
- Obszar/ obiekt objęty ochroną konserwatorską
- Krawędź jezdni
- Krawędź podziału nawierzchni
- Krawędź pobocza / skarpy
- Krawężnik kamienny 20x30cm (h=12 cm)
- Krawężnik kamienny 20x23cm (najazdowy)
- Obrzeże betonowe 8x30cm
- Opornik kamienny 12x25cm
- Grodzenie: Ogrodzenie segmentowe U-12
- Grodzenie: Bariera stalowa

Inwestor	ZARZĄD WOJEWÓDZTWA PODLASKIEGO w Białymstoku Podlaski Zarząd Dróg Wojewódzkich w Białymstoku Oddział nr 3 15-502 Białystok		GDDKiA
Jednostka projektowa	S.B.K.i.M. Wojciech Grzybowski ul. Tysiąclecia Państwa Polskiego 4 lok. 124/1 15-111 Białystok		S.B.K.i.M. Wojciech Grzybowski
Adres obiektu	WOJ. PODLASKIE, POWIAT MOREŃCKI, GMINA KRYSTYNOPOL i GMINA KRYPNO		
Stadium	KONCEPCJA		
Temat	Rozbudowa drogi wojewódzkiej Nr 671 w zakresie budowy drogi dla pieszych i rowerów na odcinku Krystyn - Krypno		
Branża	DROGOWA	Skala	1:500
Tytuł rysunku	Plan sytuacyjny	Data 11.2025	Rysunek nr/str. 1.1
Funkcja	Imię i Nazwisko	Specjalność	Nr uprawnień / Podpis
Projektant	mgr inż. Wojciech Grzybowski		PODL/0068/PODO/16
Weryfikacja	mgr inż. Urszula Gilski		PODL/0045/PODO/15
Sprawdzający	mgr inż. Rafał Lurka		PODL/0040/PODO/15