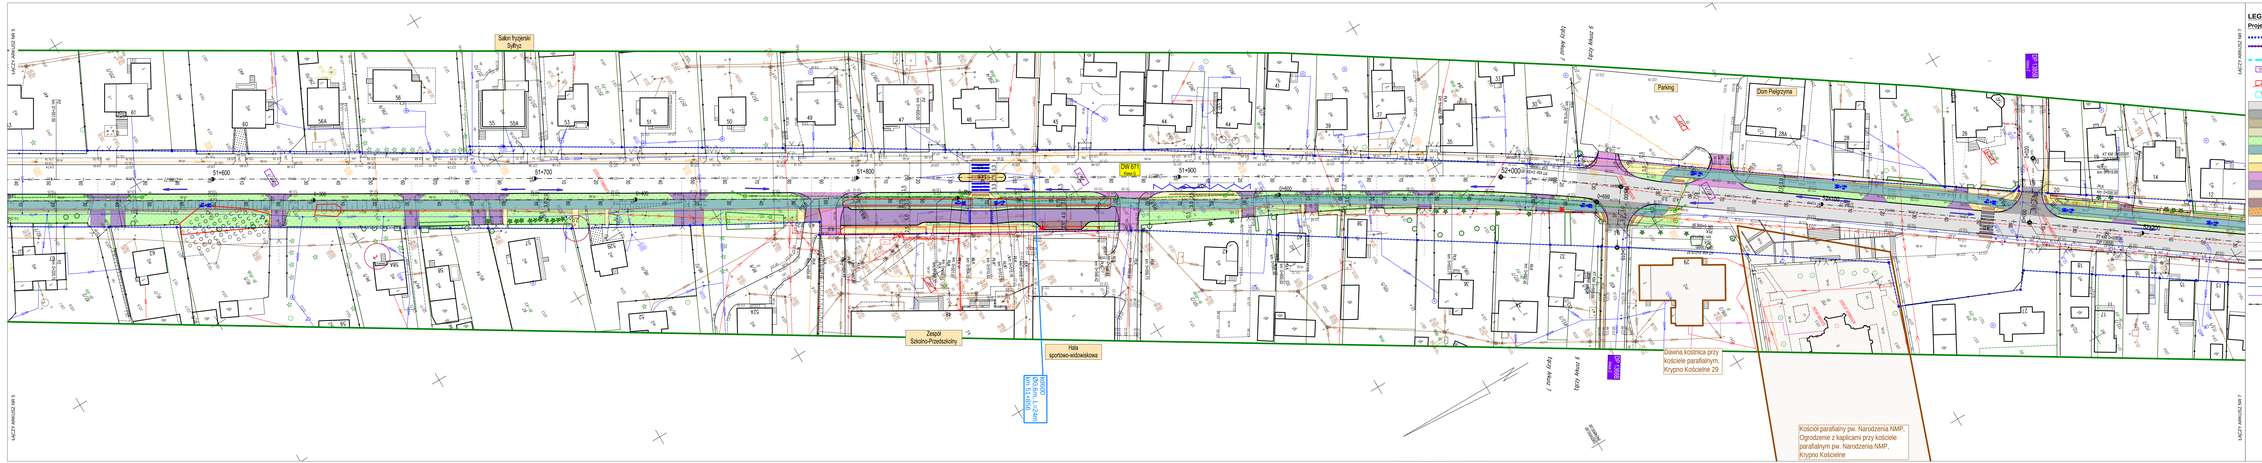

LEGENDA:

Projektowane - branża drogowa:

- Proj. linia rozgraniczająca teren pasa drogowego DW 671
- Proj. linia rozgraniczająca teren pasa drogowego DW 671 wzdłuż linii podziału nieruchomości
- Linia ograniczonego sposobu korzystania z nieruchomości (czasowa)
- 0.2/82 — Działka, na której zlokalizowana jest inwestycja - istniejący pas drogowy
- Działka przeznaczona do podziału i pozyskania decyzją ZRID do pasa drogowego DW 671
- 181 — Działka, na której zlokalizowana jest inwestycja - czasowe zajęcie

- Nawierzchnia drogi wojewódzkiej nr 671
- Nawierzchnia bitumiczna jezdni dróg bocznych
- Nawierzchnia kruszywowa dróg bocznych i zjazdów
- Nawierzchnia połączu kruszywowych
- Zieleniści Umocnienie skarpy i rowów trawą
- Nawierzchnia bitumiczna drogi dla pieszych i rowerów
- Nawierzchnia chodnika z betonowej kostki brukowej
- Nawierzchnia z betonowej kostki brukowej
- Nawierzchnia bitumiczna zjazdów
- Nawierzchnia z betonowej kostki brukowej zjazdów
- Nawierzchnia zatok autobusowej
- Nawierzchnia miejsc postojowych
- Płyty z wykruszonkami
- Obszar/ obiekt objęty ochroną konserwatorską

- Krawędź jezdni
- Krawędź podziału nawierzchni
- Krawędź połącza / skarpy
- Krawężnik kamienny 20x30cm (h=12 cm)
- Krawężnik kamienny 20x23cm (najazdowy)
- Obrzeże betonowe 8x30cm
- Opornik kamienny 12x25cm
- Grodzenie: Ogrodzenie segmentowe U-12
- Grodzenie: Bariera stalowa

Inwestor	ZARZĄD WOJEWÓDZTWA PODLASKIEGO w imieniu którego działa Podlaski Zarząd Dróg Wojewódzkich w Białymstoku Oddział w Siedlcach, ul. Piłsudskiego 49, 08-110 Siedlce		
Jednostka projektowa	S.B.K.i.M. Wojciech Grzybowski, ul. Tymoteusza Karpowicza Rodakiego 4 lok. 124/1, 15-111 Białystok		
Adres obiektu	WOJ. PODLASKIE, POWIAT MOŃKI/CKI, GMINA KNYSZYN I GMINA KRYPNO		
Stadium	KONCEPCJA		
Temat	Rozbudowa drogi wojewódzkiej Nr 671 w zakresie budowy drogi dla pieszych i rowerów na odcinku Knyszyn - Krypno		
Branża	DROGOWA	Skala	1:500
Tytuł rysunku	Plan sytuacyjny	Data 11.2026	Rysunek nr/str. 1.6
Funkcja	Imię i Nazwisko	Specjalność	Nr uprawnień / Podpis
Projektant	mgr inż. Wojciech Grzybowski	DROGOWA	POLI0068/PO/2015
Współpraca	mgr inż. Urszula Gilski		
Sprawdzający	mgr inż. Rafał Lurka	DROGOWA	POLI0045/PO/2013