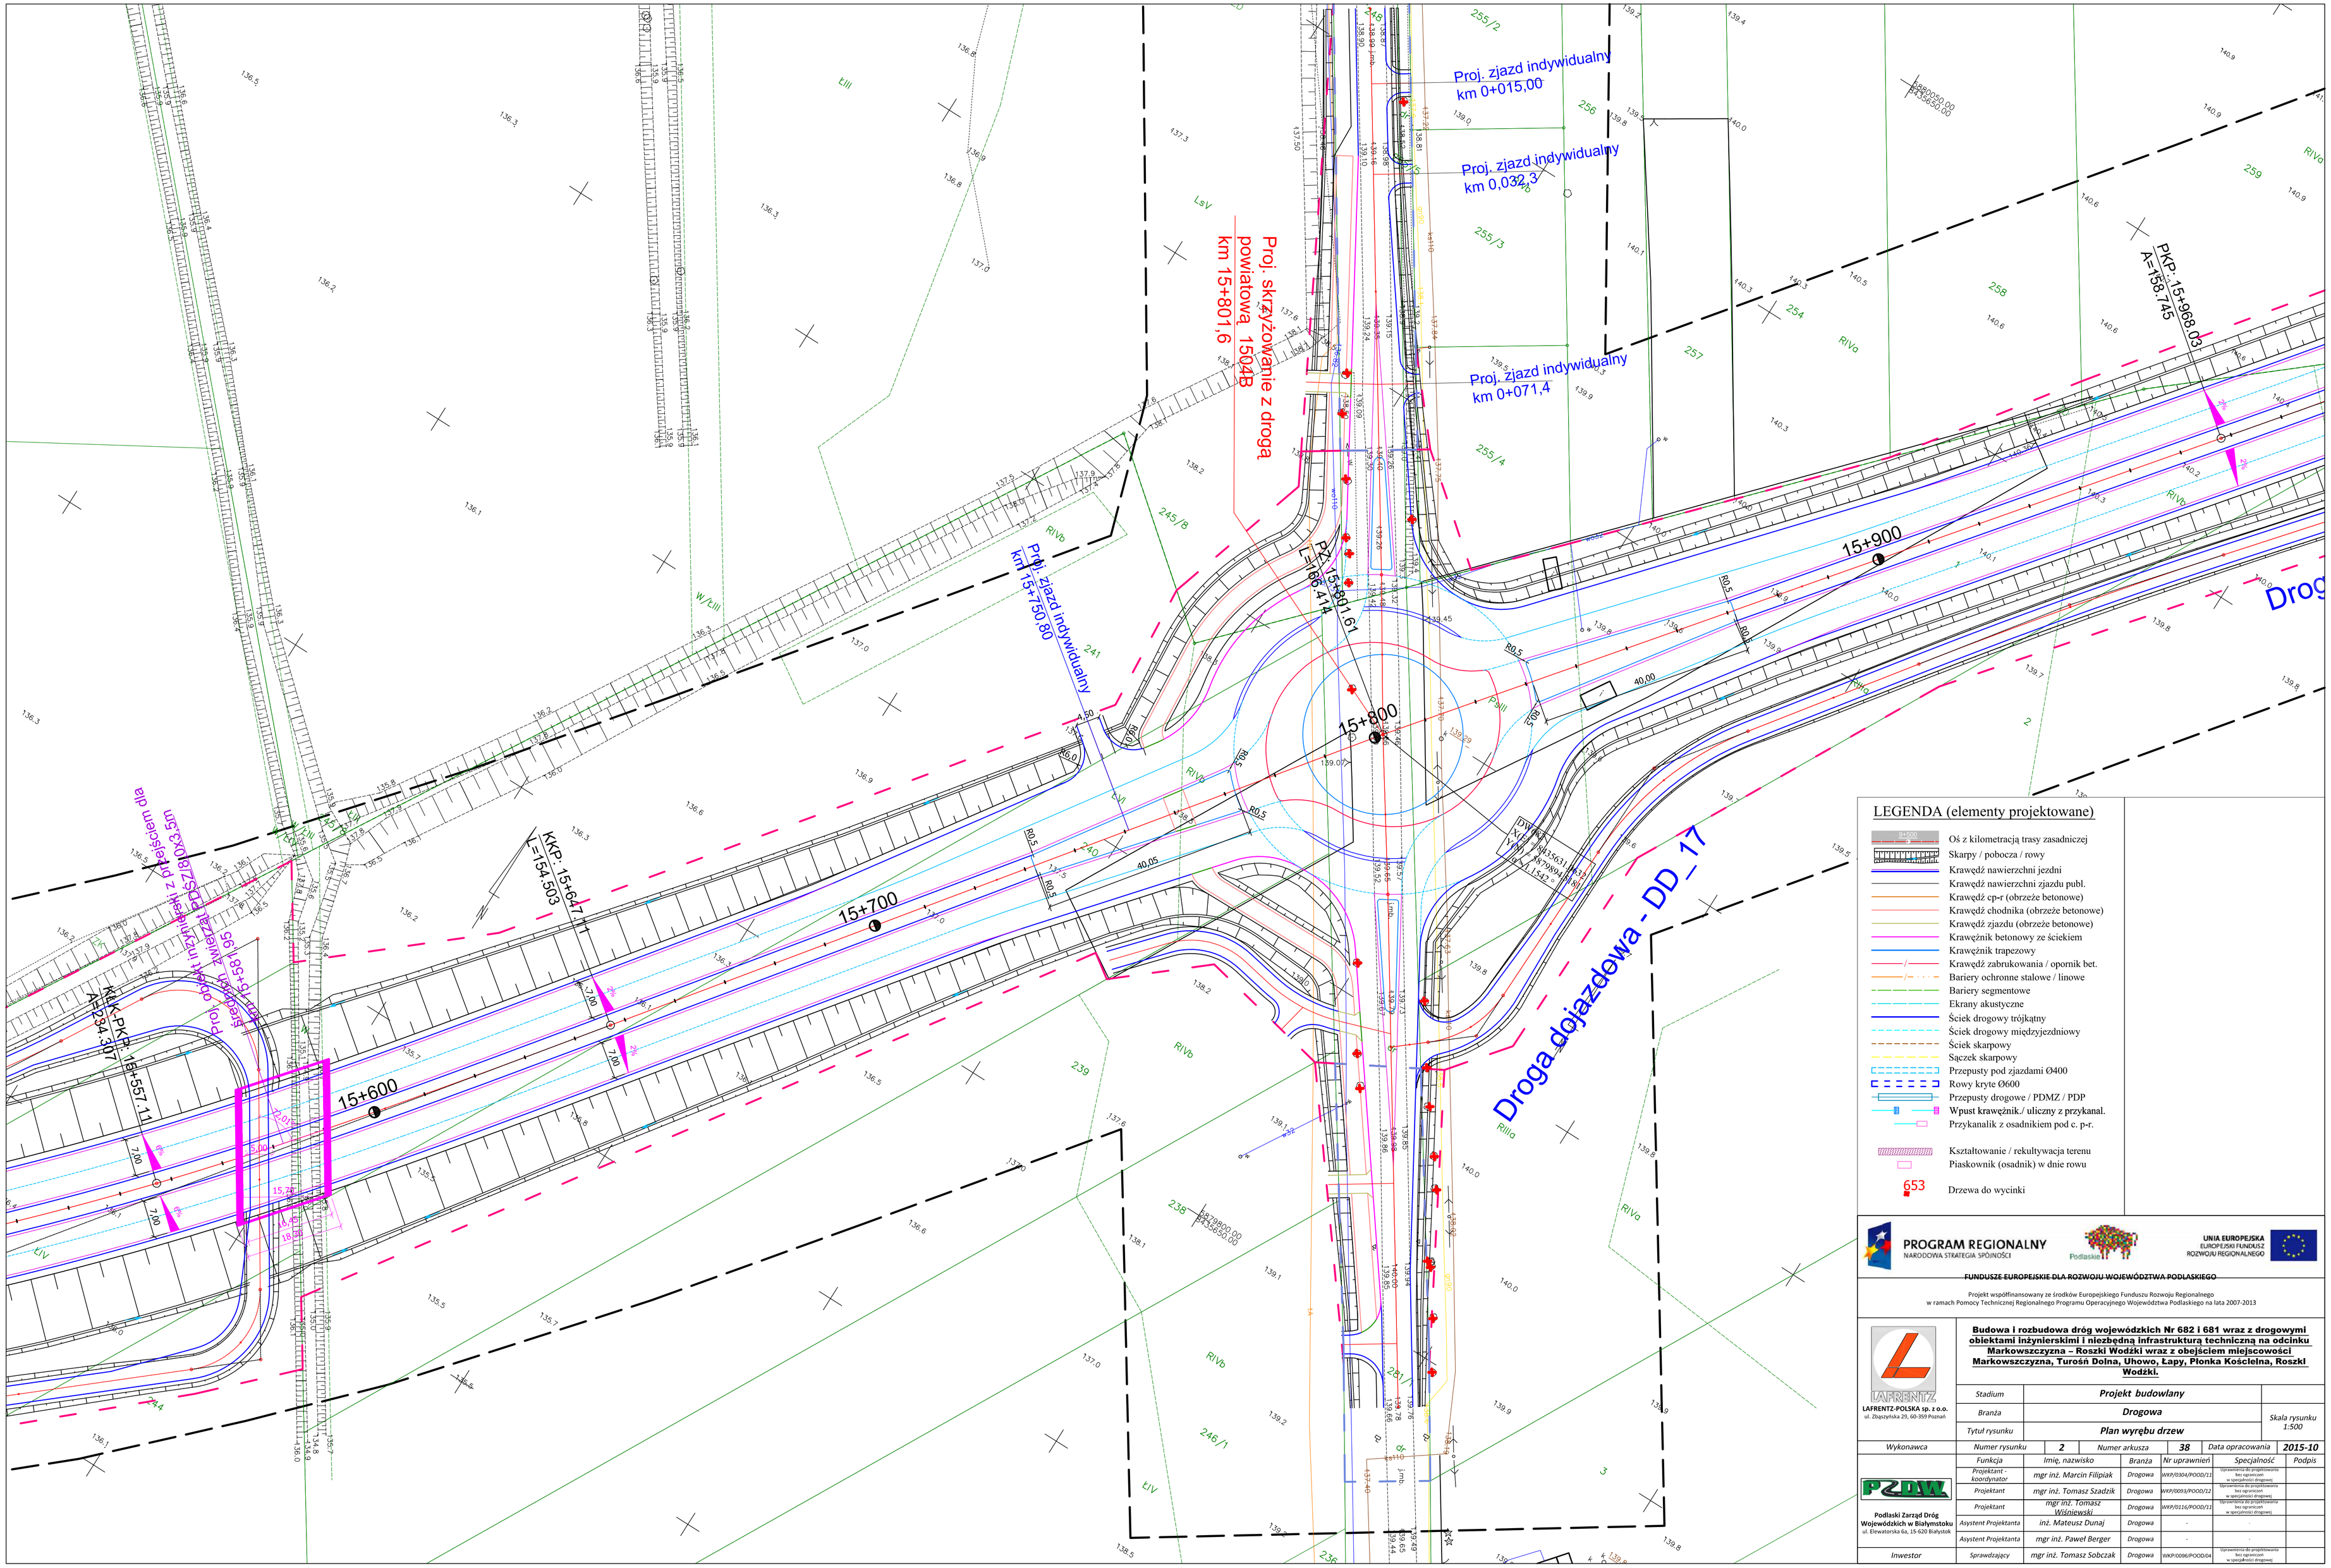
Proj. zjazd indywidualny km 0+015,00
Proj. zjazd indywidualny km 0,032,3
Proj. zjazd indywidualny km 0+071,4
Proj. skrzyżowanie z drogą powiatową 1504B km 15+801,6
Proj. zjazd indywidualny km 15+750,80
PKP: 15+968,03 A=158,745
PKP: 15+801,61 L=166,414
KKP: 15+647,1 L=154,503
KKP: PKP: 15+557,11 A=234,307
15+900
15+800
15+700
15+600
Droga dojazdowa - DD_17
Droga dojazdowa - DD_17
