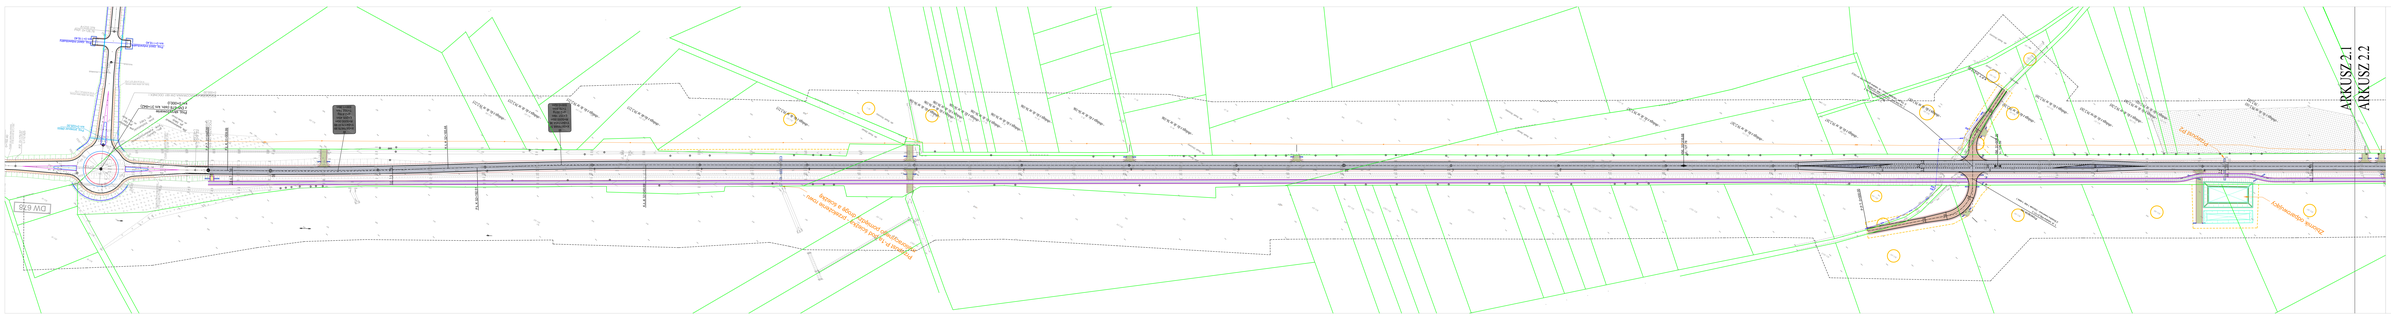
ARKUSZ 2.1
ARKUSZ 2.2
Zał. 9 PZ-1.1
Zał. 9 PZ-1.2
Zał. 9 PZ-1.3
Zał. 9 PZ-1.4
Zał. 9 PZ-1.5
Zał. 9 PZ-1.6
Zał. 9 PZ-1.7
Zał. 9 PZ-1.8
Zał. 9 PZ-1.9
Zał. 9 PZ-1.10
Zał. 9 PZ-1.11
Zał. 9 PZ-1.12
Zał. 9 PZ-1.13
Zał. 9 PZ-1.14
Zał. 9 PZ-1.15
Zał. 9 PZ-1.16
Zał. 9 PZ-1.17
Zał. 9 PZ-1.18
Zał. 9 PZ-1.19
Zał. 9 PZ-1.20
Zał. 9 PZ-1.21
Zał. 9 PZ-1.22
Zał. 9