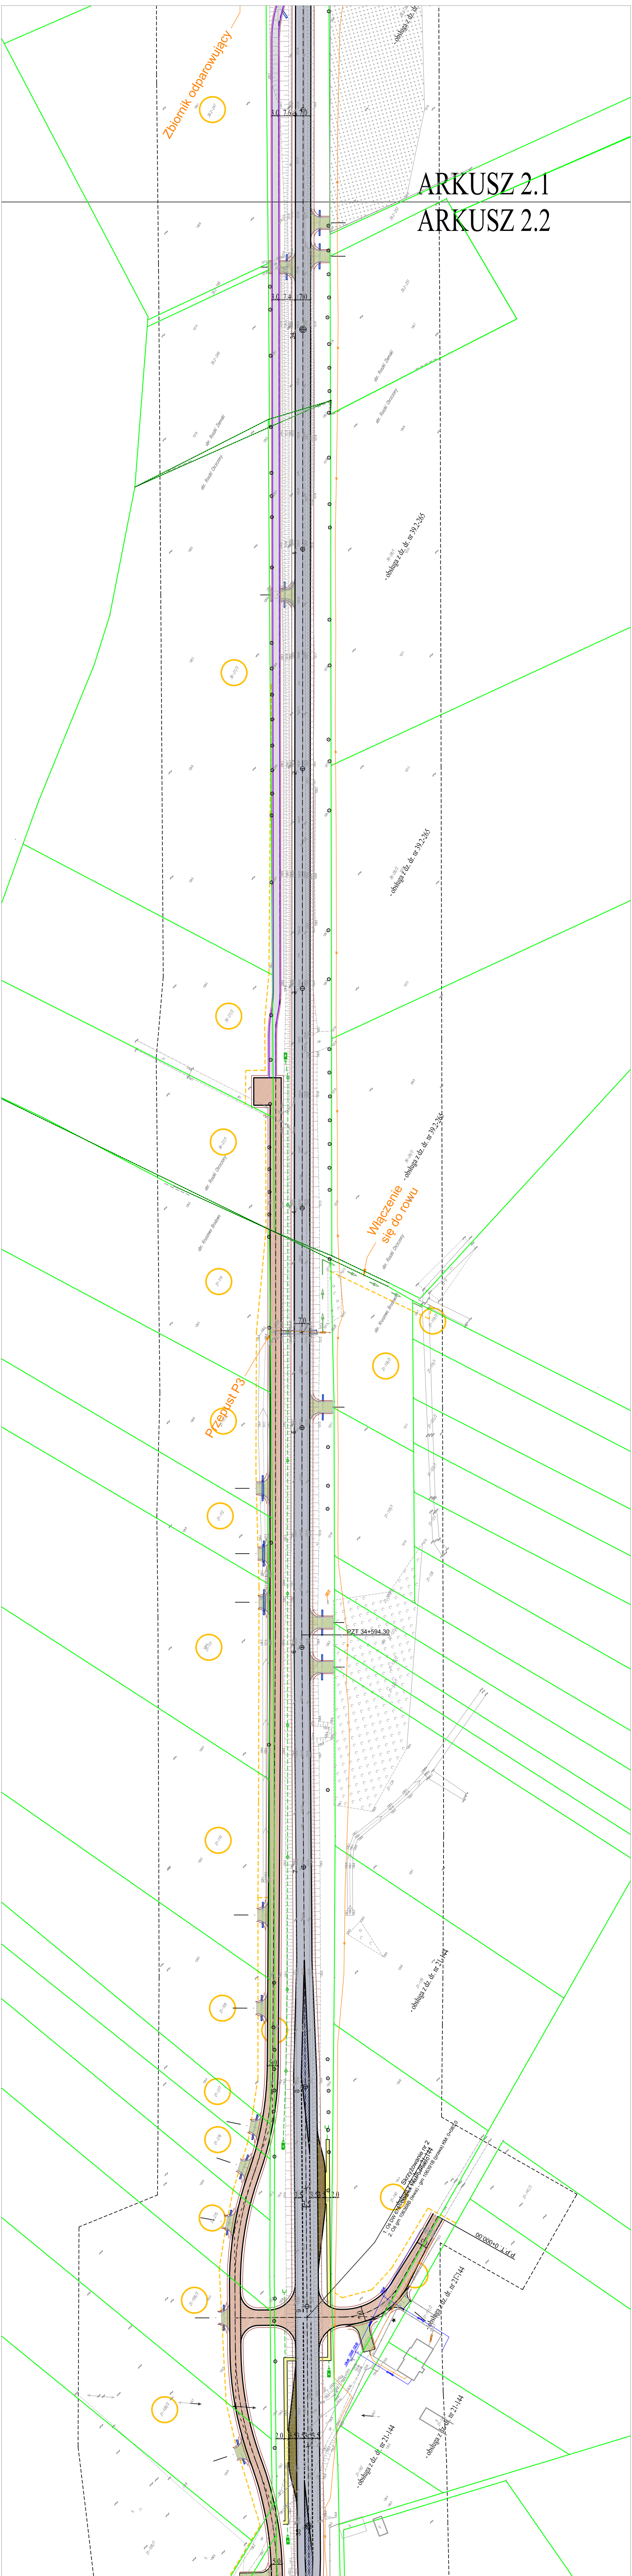

Zbiornik odparowujący
ARKUSZ 2.1
ARKUSZ 2.2
- obsługa z dz. dr. nr 39.2-265
obr. Roszki Chrzczony
- obsługa z dz. dr. nr 39.2-265
- obsługa z dz. dr. nr 39.2-265
Włączenie się do rowu
Przepust P3
PZT 34+594.30
- obsługa z dz. dr. nr 21-144
Skrzyżowanie nr 2
1. Oś DW 678
2. Oś gm 106368B (lewa) - gm 106391B (prawa) KM: 0+083.0
P.T. 0+000.00
- obsługa z dz. dr. nr 21-144
- obsługa z dz. dr. nr 21-144
- obsługa z dz. dr. nr 21-144

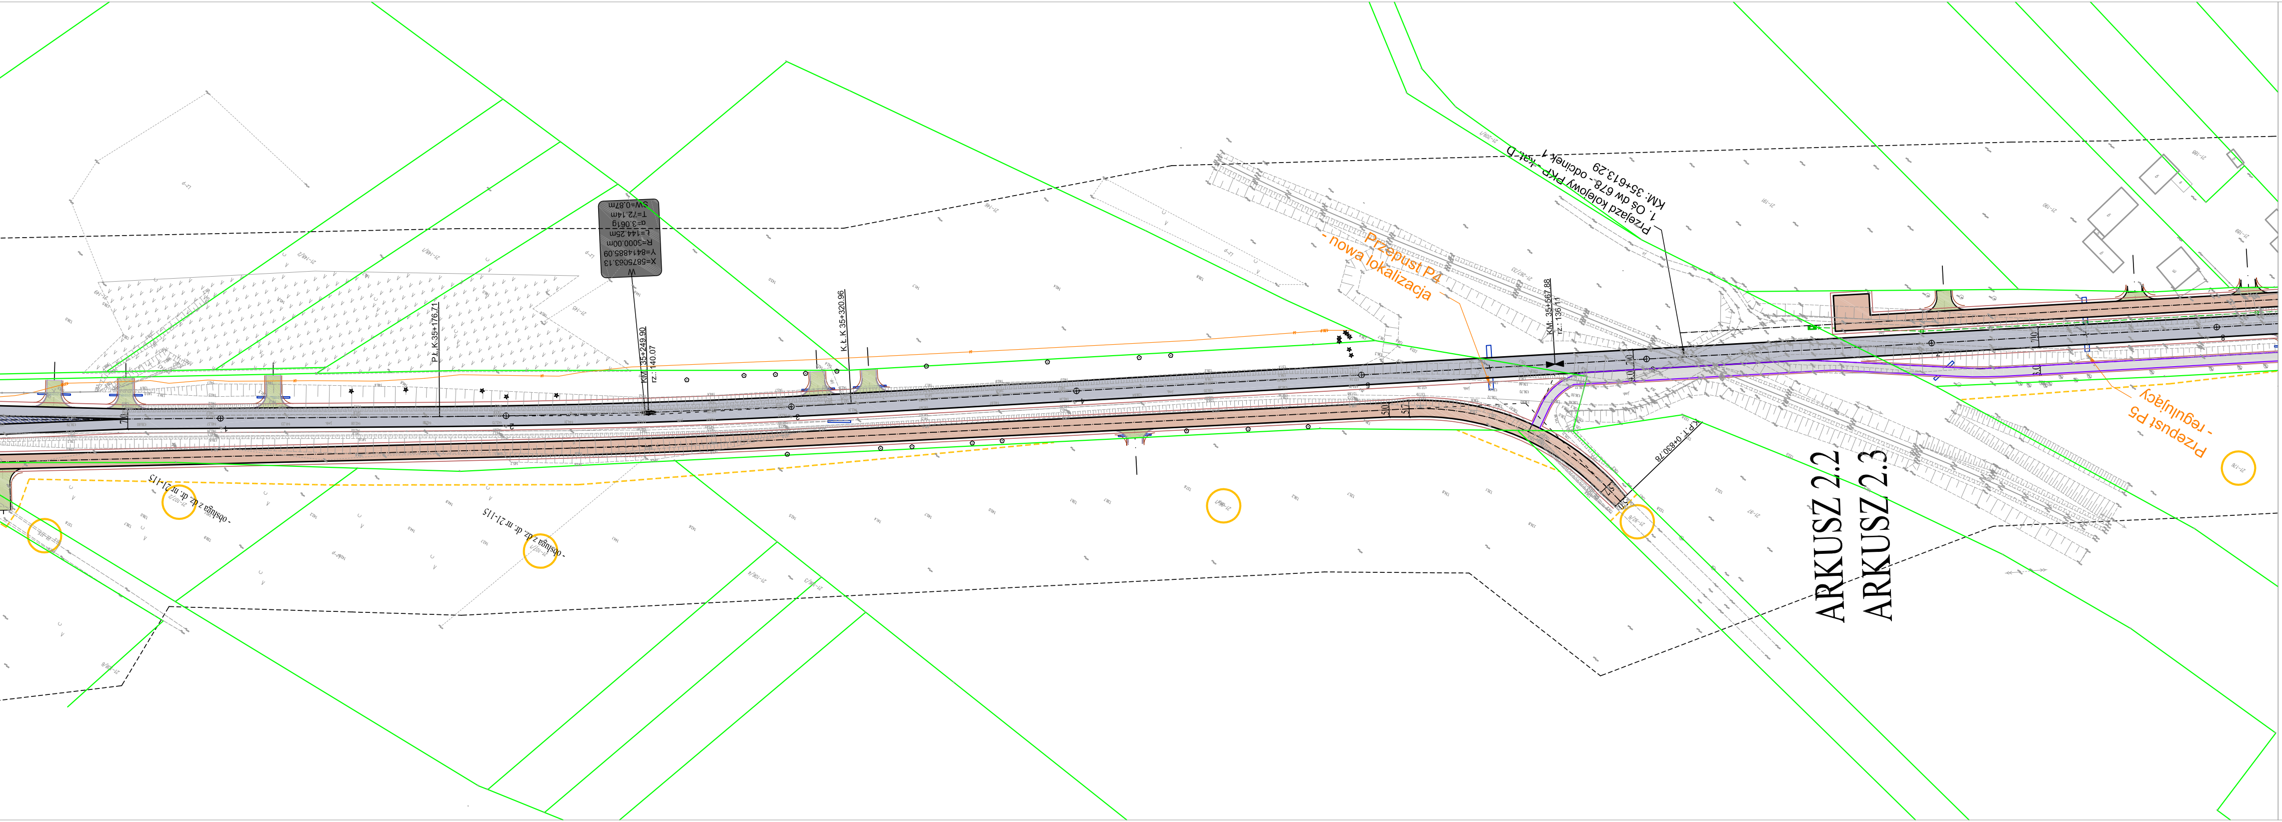
P.Ł.K 35+176.71
KM: 35+249.90
rz.: 140.07
W
X=5875063.13
Y=8414885.09
R=3000.00m
Ł=144.25m
α=3.061g
T=72.14m
SW=0.87m
K.Ł.K 35+320.96
- obsługa z dz. dr. nr 21-115
- obsługa z dz. dr. nr 21-115
Przepust P4
- nowa lokalizacja
KM: 35+567.88
rz.: 136.11
Przejazd kolejowy PKP - kat. D
1. Oś dw 678 - odcinek 1
KM: 35+613.29
K.P.1. 0+830.78
ARKUSZ 2.2
ARKUSZ 2.3
Przepust P5
- regulujący

LEGENDA :

PROJEKTOWANE:

- ▨ - nawierzchnia bitumiczna (droga wojewódzka)
- ▨ - nawierzchnia bitumiczna (drogi serwisowe i drogi dojazdowe)
- ▨ - nawierzchnia z betonowej kostki brukowej (chodnik)
- ▨ - nawierzchnia bitumiczna (ciąg pieszo-rowerowy)
- ▨ - nawierzchnia bitumiczna (zjazdy)
- ▨ - nawierzchnia z betonowej kostki brukowej (zjazdy)
- ▨ - nawierzchnia z kostki kamiennej (zatoki autobusowe)
- ▨ - nawierzchnia z betonowej kostki brukowej (opaska)

- - kanalizacja deszczowa
- - wpust uliczny
- - krawężnik betonowy 20x30cm
- - krawężnik betonowy najazdowy 20x22cm
- - obrzeże betonowe 8x30 cm
- - opornik kamienny 10x20cm
- - kierunek spływu wód
- - przepust pod zjazdami
- - wykupy gruntów
- 67 - numery działek, na których zlokalizowano inwestycję

ISTNIEJĄCE:

- - linie rozgraniczające pasa drogowego (granice działek)
- - gazociąg
- - kabel energetyczny
- - wodociąg
- - napowietrzna linia energetyczna

Drogowskaz s.c.
M. Gwiazdowski, A. Sosnowski, M. Grzybowska
ul. Elewatorska 13/22, 15-620 Białystok
tel. (085) 652 06 80, e-mail: drogowskaz-sc@o2.pl

Stadium : K.	Nazwa rysunku: Projekt Zagospodarowania Terenu	Rysunek nr : 2. 2
Skala : 1:500	Obiekt: Przebudowa Drogi Wojewódzkiej nr 678 na odcinku Roszki Wodźki - Wysokie Mazowieckie.	Data : 12.12.2016

BRANŻA DROGOWA

Opracował:		Sprawdzający:	
Imię i nazwisko nr upr.:	Podpis:	Imię i nazwisko nr upr.:	Podpis:
mgr inż. Wojciech Grzybowski PDL/0065/POOD/05			