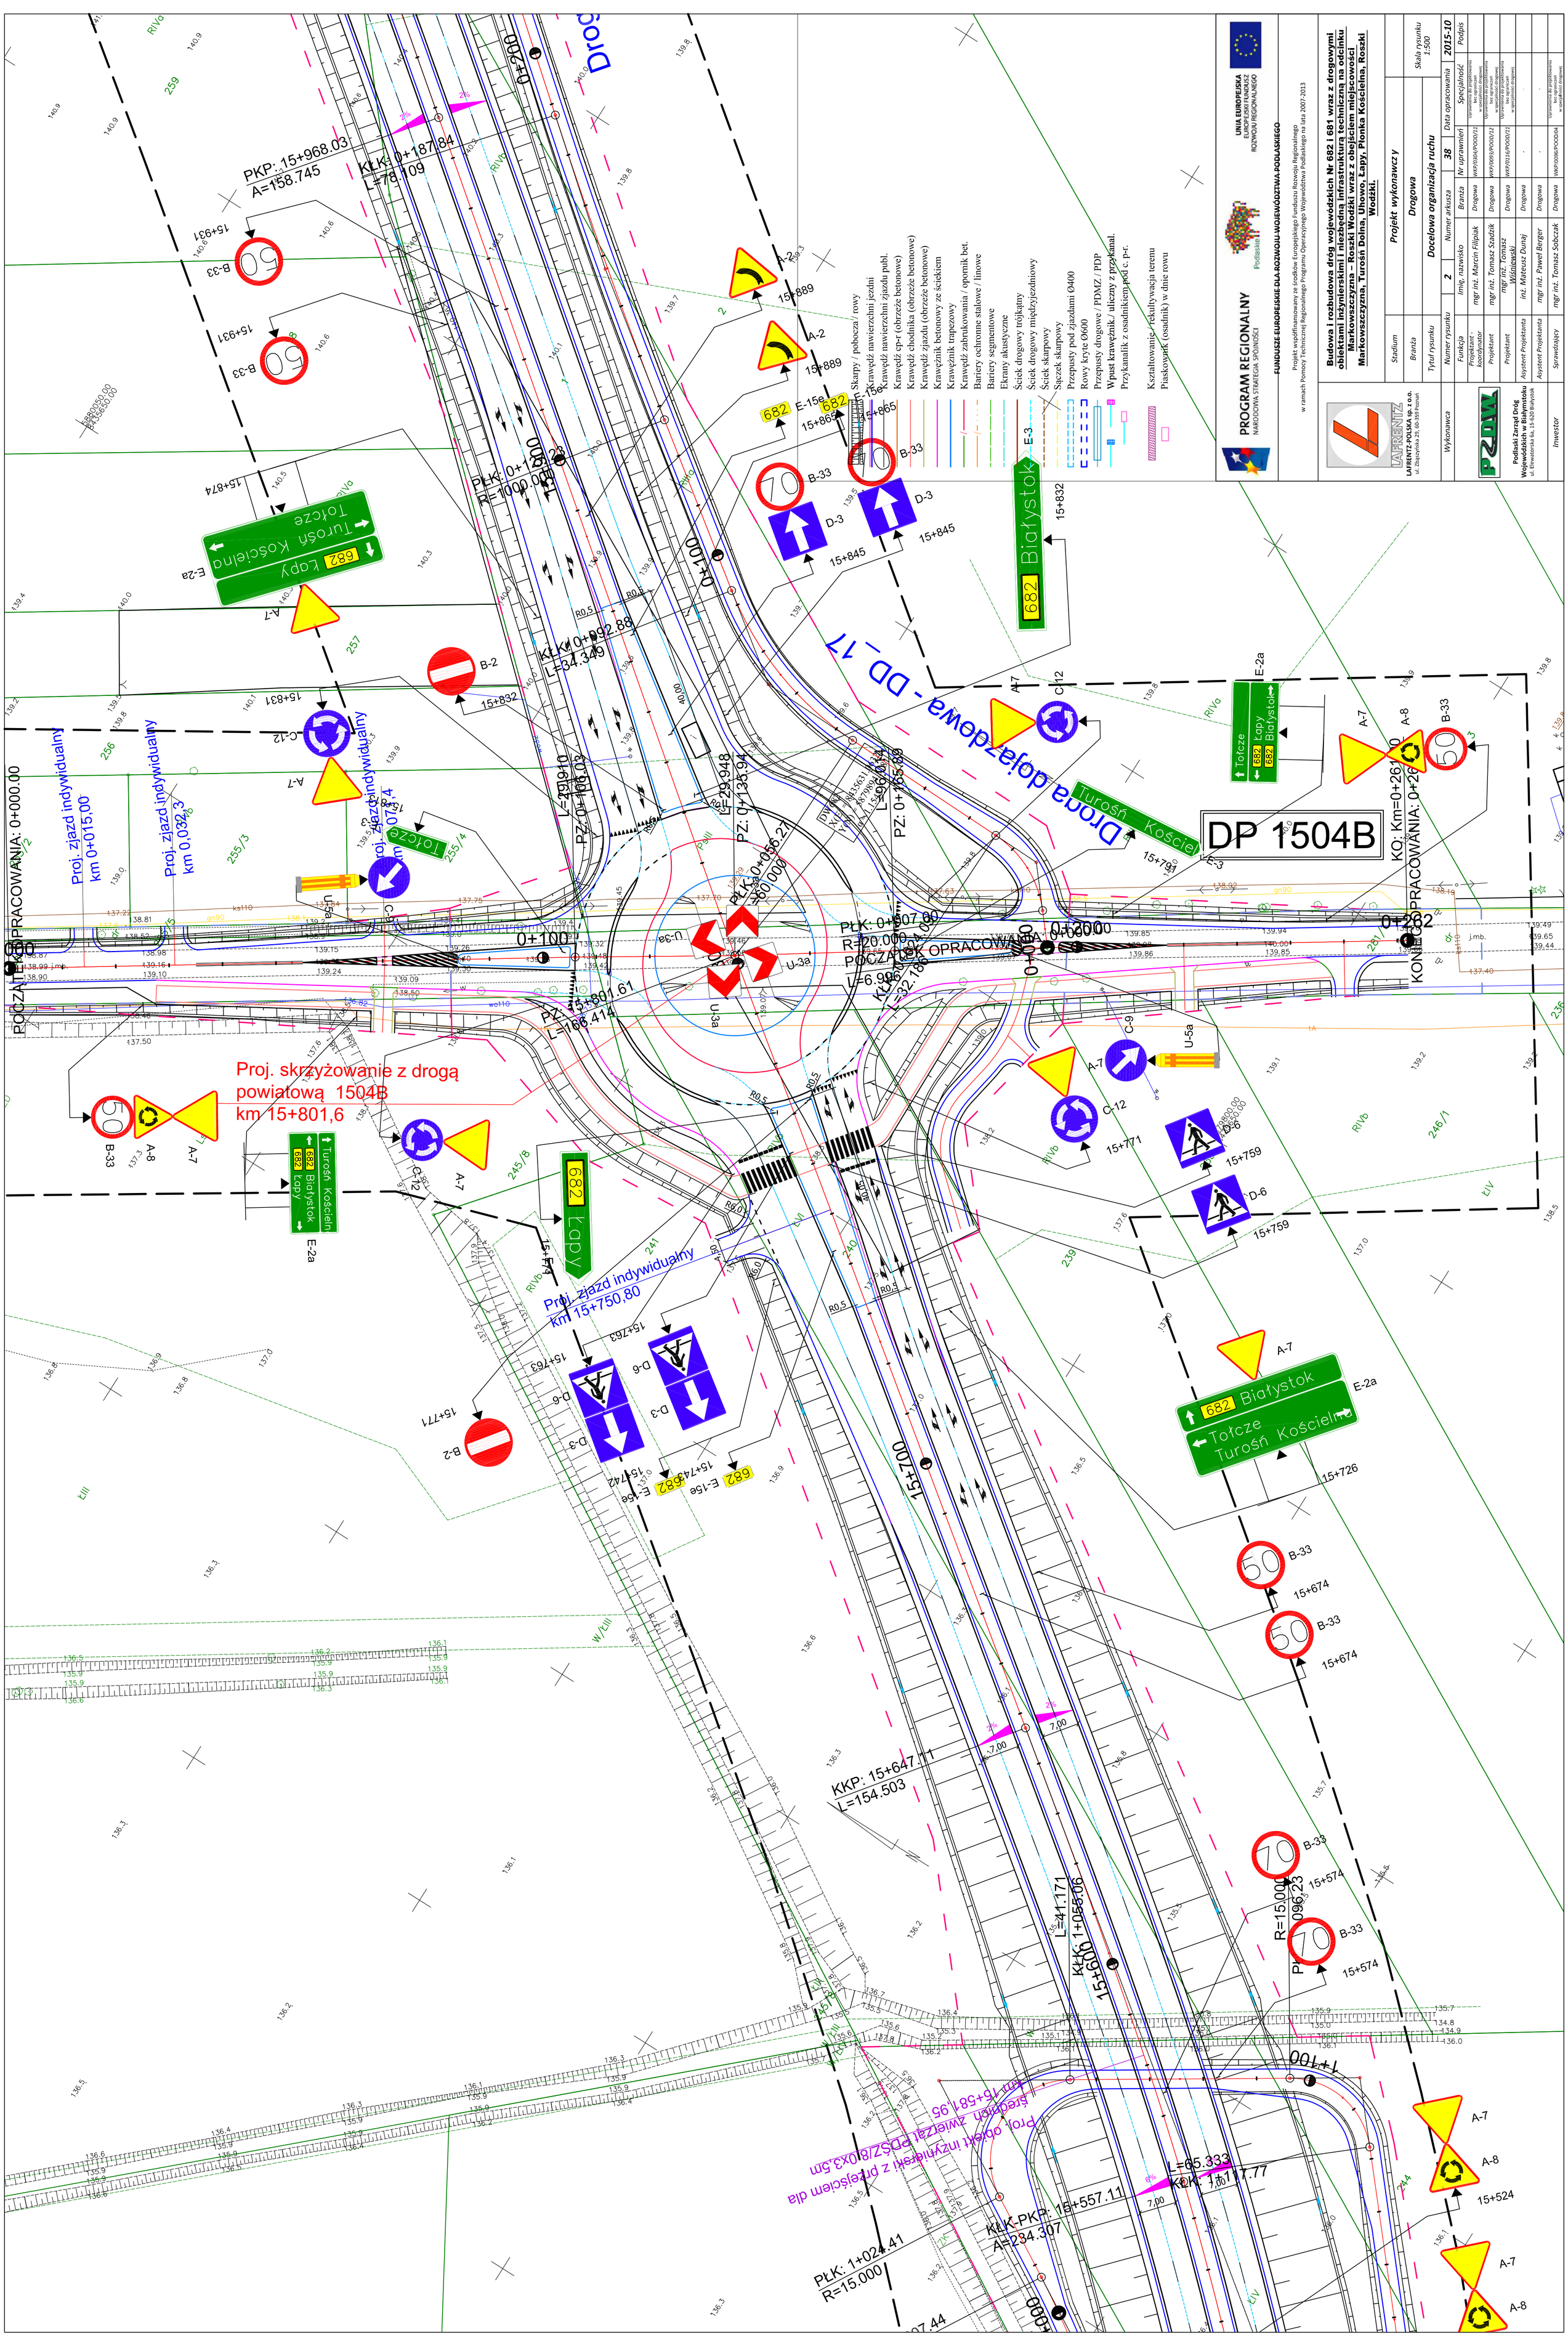
PROGRAM REGIONALNY
NARODOWA STRATEGIA SPÓJNOŚCI
FUNDUSZE EUROPEJSKIE DLA ROZWOJU WOJEWÓDZTWA PODLASKIEGO
Projekt współfinansowany ze środków Europejskiego Funduszu Rozwoju Regionalnego w ramach Pomocy Technicznej Regionalnego Programu Operacyjnego Województwa Podlaskiego na lata 2007-2013
UNIA EUROPEJSKA
EUROPEJSKI FUNDUSZ ROZWOJU REGIONALNEGO
Podlaskie
Budowa i rozbudowa dróg wojewódzkich Nr 682 i 681 wraz z drogowymi obiektami inżynierskimi i niezbędną infrastrukturą techniczną na odcinku Markowszczyzna – Roszki Wodźki wraz z obejściem miejscowości Markowszczyzna, Turośń Dolna, Uhowo, Łapy, Płonka Kościelna, Roszki Wodźki.
Stadium: Projekt wykonawczy
Branża: Drogowa
Tytuł rysunku: Docelowa organizacja ruchu
Skala rysunku 1:500
Wykonawca: LAFRENTZ-POLSKA sp. z o.o. ul. Złazyńska 29, 60-359 Poznań
Numer rysunku 2 | Numer arkusza 38 | Data opracowania 2015-10
Funkcja | Imię, nazwisko | Branża | Nr uprawnień | Specjalność | Podpis
Projektant - koordynator: mgr inż. Marcin Filipiak | Drogowa | WKP/0344/POOD/12 | Uprawnienia do projektowania bez ograniczeń w specjalności drogowej
Projektant: mgr inż. Tomasz Szadzik | Drogowa | WKP/0093/POOD/12 | Uprawnienia do projektowania bez ograniczeń w specjalności drogowej
Projektant: mgr inż. Tomasz Wiśniewski | Drogowa | WKP/0116/POOD/11 | Uprawnienia do projektowania bez ograniczeń w specjalności drogowej
Asystent Projektanta: inż. Mateusz Dunaj | Drogowa | - | - | -
Asystent Projektanta: mgr inż. Paweł Berger | Drogowa | - | - | -
Sprawdzający: mgr inż. Tomasz Sobczak | Drogowa | WKP/0098/POOD/04 | Uprawnienia do projektowania bez ograniczeń w specjalności drogowej
Inwestor: Podlaski Zarząd Dróg Wojewódzkich w Białymstoku ul. Elewatorska 6a, 15-620 Białystok
Droga dojazdowa - DD_17
DP 1504B
Proj. skrzyżowanie z drogą powiatową 1504B km 15+801,6
Proj. zjazd indywidualny km 0+015,00
Proj. zjazd indywidualny km 0,032,3
Proj. zjazd indywidualny km 15+750,80
Proj. zjazd indywidualny km 15+874,3
Proj. odcinki inżynierskie z przejściem dla pieszych km 15+561,95 ZMIEŃ PODŚ7/8/0X3,5m
PKP: 15+968.03 A=158.745
KKK: 0+187.84 L=78.109
PKK: 0+130.23 R=1000.000
KKK: 0+892.89 L=34.349
PZ: 0+109.03 L=79.910
PZ: 0+135.94 L=29.948
PZ: 0+165.89 L=196.000
PZ: 0+361.89 L=166.414
PZ: 15+801.61
PLK: 0+807.00 R=20.000 L=6.996
KKL: 0+832.18 L=32.186
KKP: 15+647.71 L=154.503
KKK: 1+055.06 L=41.171
PLK: 1+024.41 R=15.000
KLK-PKP: 15+557.11 A=234.307
L=65.333 KKK: 1+117.77
Droga dojazdowa - DD_17
Turośń Kościelna
Białystok
Łapy
Tołcze
Roszki
Markowszczyzna
Uhowo
Płonka Kościelna
Turośń Dolna
POCZĄTEK OPRACOWANIA: 0+000.00
KOŃCA OPRACOWANIA: 0+262.00