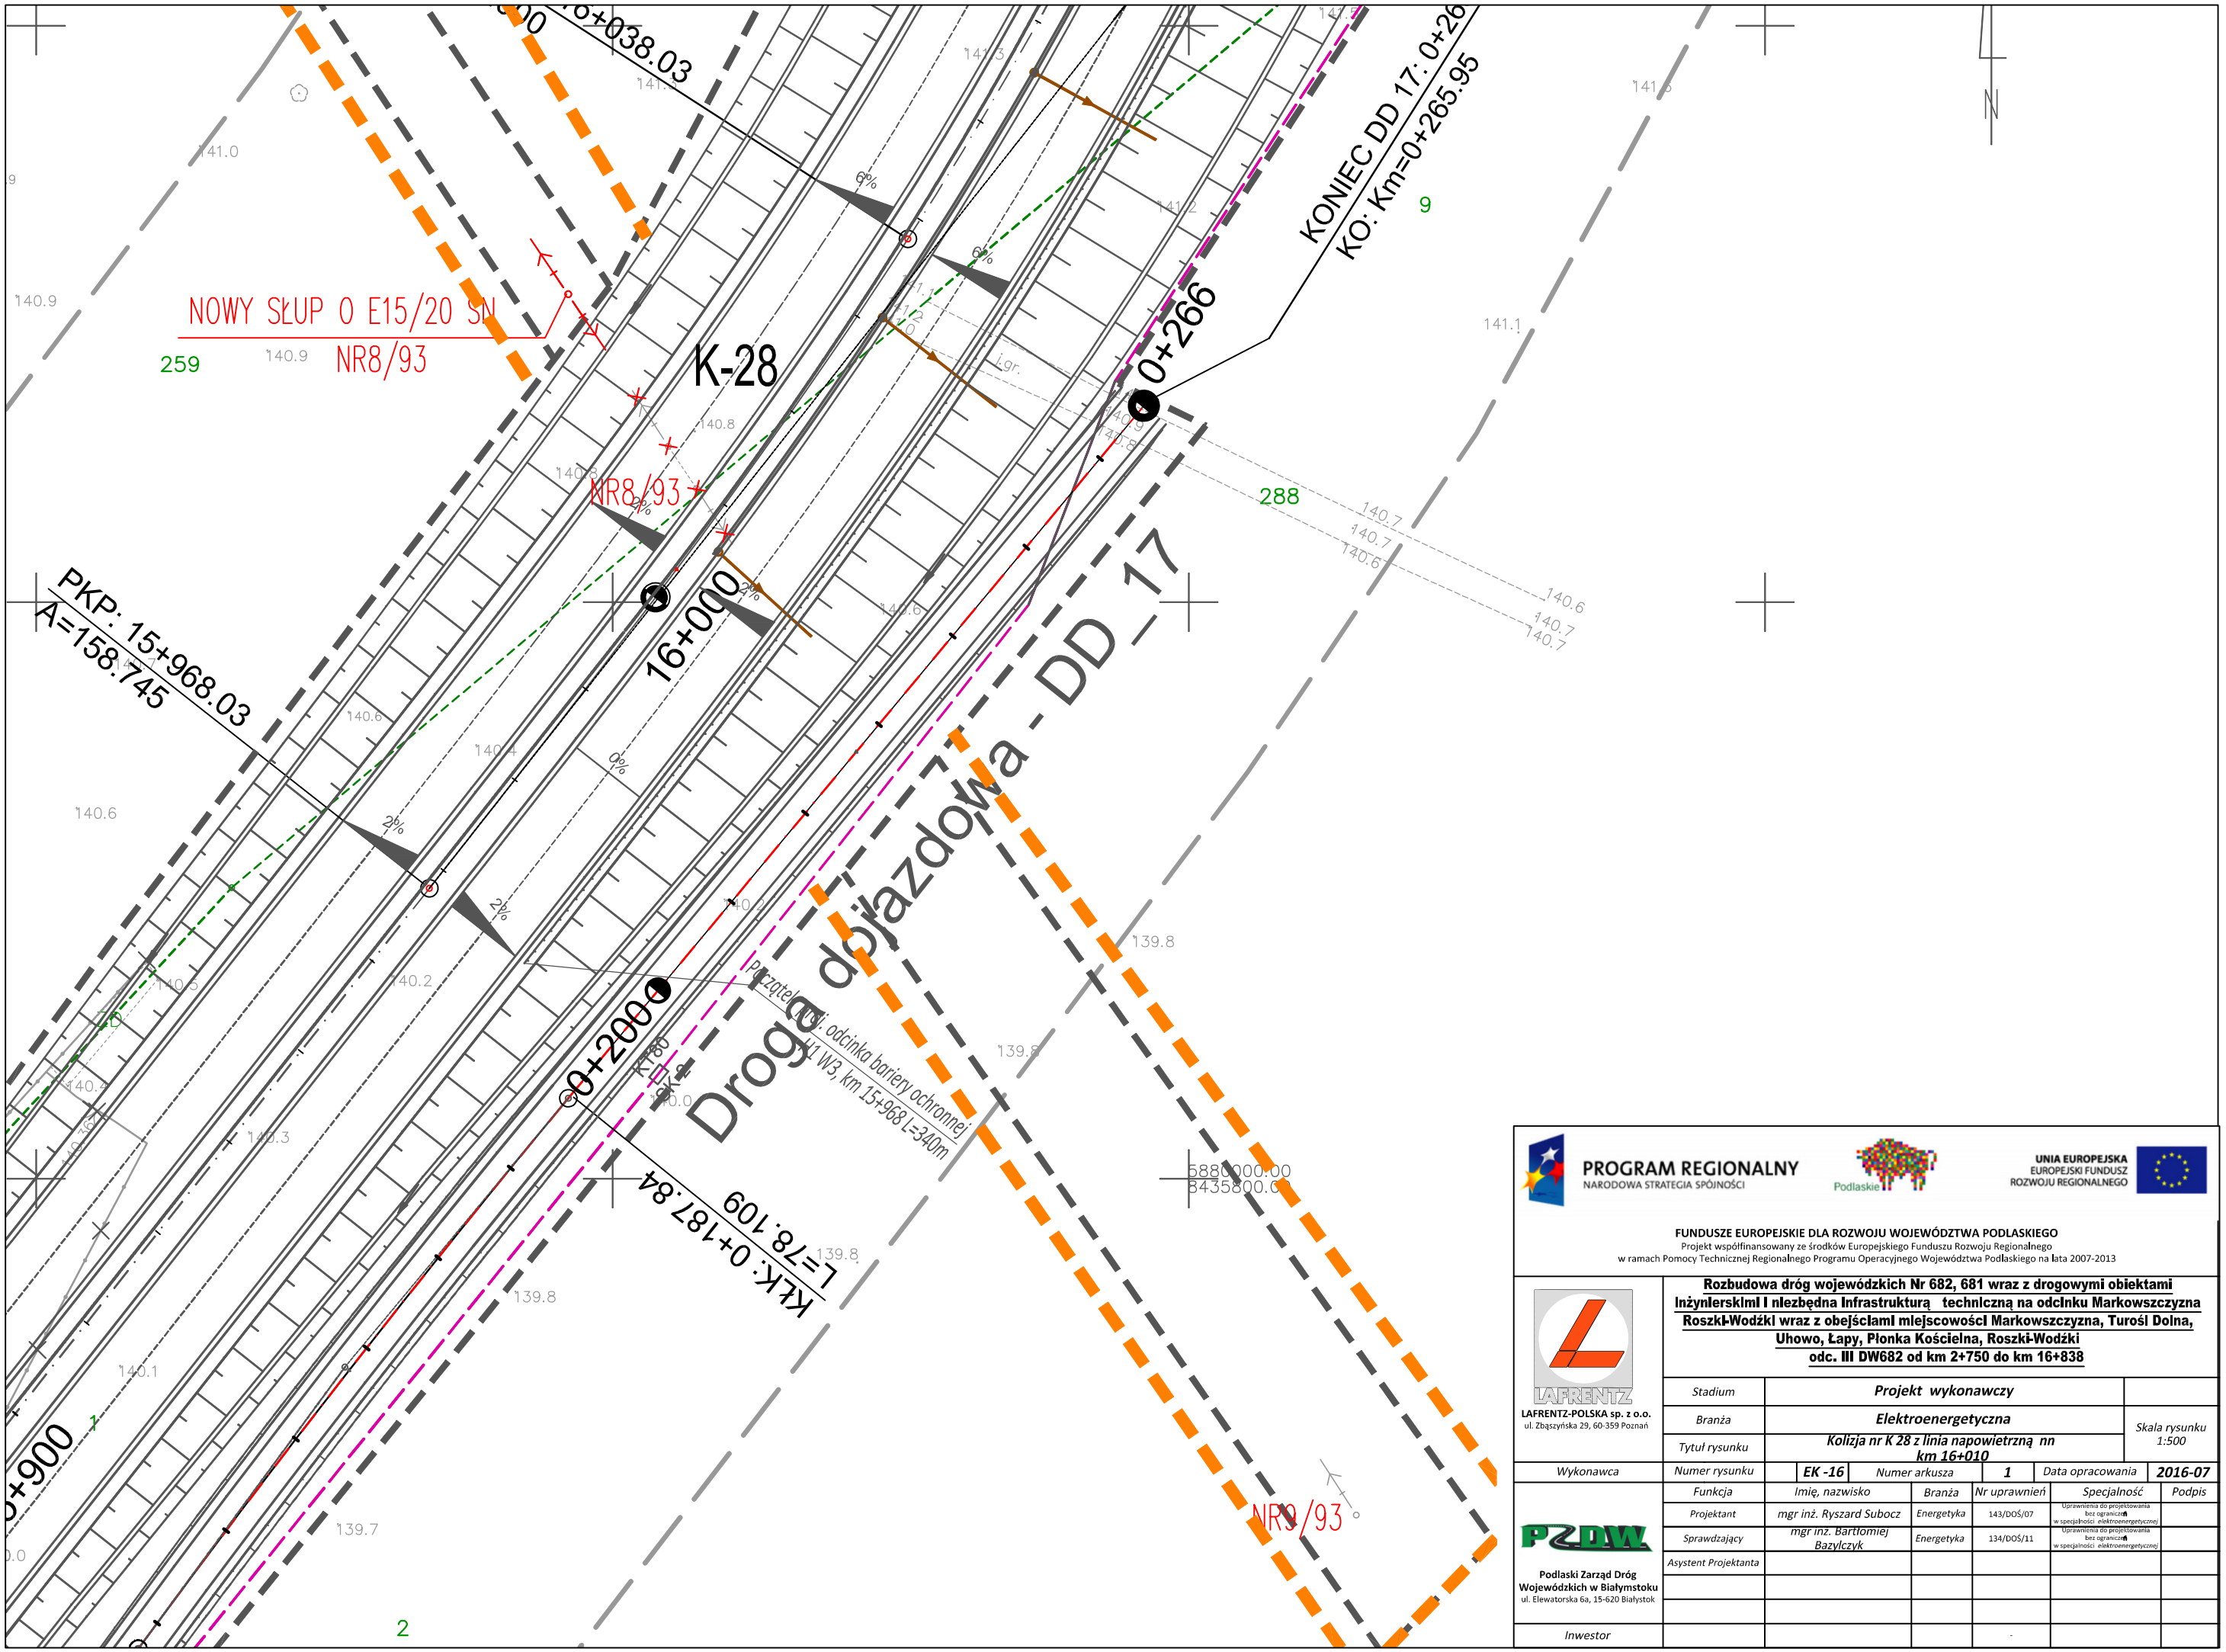

PROGRAM REGIONALNY
NARODOWA STRATEGIA SPÓJNOŚCI

Podlaskie

UNIA EUROPEJSKA
EUROPEJSKI FUNDUSZ ROZWOJU REGIONALNEGO

FUNDUSZE EUROPEJSKIE DLA ROZWOJU WOJEWÓDZTWA PODLASKIEGO
Projekt współfinansowany ze środków Europejskiego Funduszu Rozwoju Regionalnego
w ramach Pomocy Technicznej Regionalnego Programu Operacyjnego Województwa Podlaskiego na lata 2007-2013

Rozbudowa dróg wojewódzkich Nr 682, 681 wraz z drogowymi obiektami inżynierskimi i niezbędna infrastrukturą techniczną na odcinku Markowszczyzna Roszki-Wodźki wraz z obejściami miejscowości Markowszczyzna, Turośl Dolna, Uhowo, Łapy, Płonka Kościelna, Roszki-Wodźki
odc. III DW682 od km 2+750 do km 16+838

LAFRENTZ-POLSKA sp. z o.o.
ul. Zbąszyńska 29, 60-359 Poznań

Stadium	*Projekt wykonawczy*				
Branża	*Elektroenergetyczna*			Skala rysunku 1:500	
Tytuł rysunku	*Kolizja nr K 28 z linia napowietrzną nn km 16+010*				
Wykonawca	Numer rysunku	*EK -16*	Numer arkusza	*1*	Data opracowania *2016-07*

Podlaski Zarząd Dróg Wojewódzkich w Białymstoku, ul. Elewatorska 6a, 15-620 Białystok	Funkcja	Imię, nazwisko	Branża	Nr uprawnień	Specjalność	Podpis
	Projektant	mgr inż. Ryszard Subocz	Energetyka	143/DOŚ/07	Uprawnienia do projektowania bez ograniczeń w specjalności elektroenergetycznej	
	Sprawdzający	mgr inż. Bartłomiej Bazylczyk	Energetyka	134/DOŚ/11	Uprawnienia do projektowania bez ograniczeń w specjalności elektroenergetycznej	
	Asystent Projektanta					
Inwestor				-		