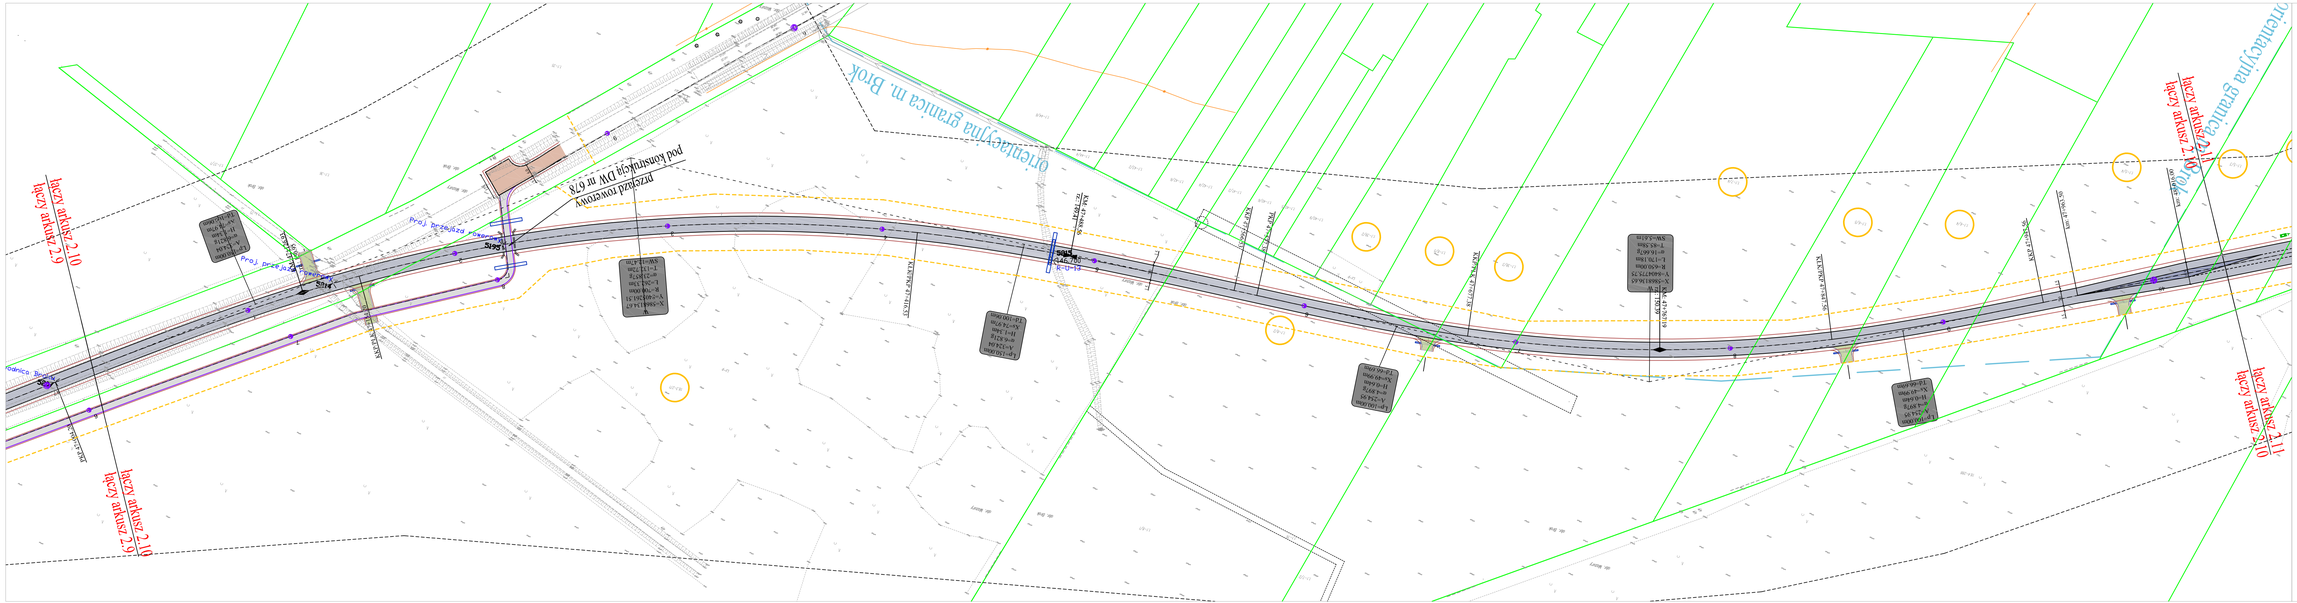
przejście dwupoziomowe pod konstrukcją DW nr 678
Granica m. Brok
Granica m. Brok
Proj. przejazd
Proj. przejazd
Proj. przejazd