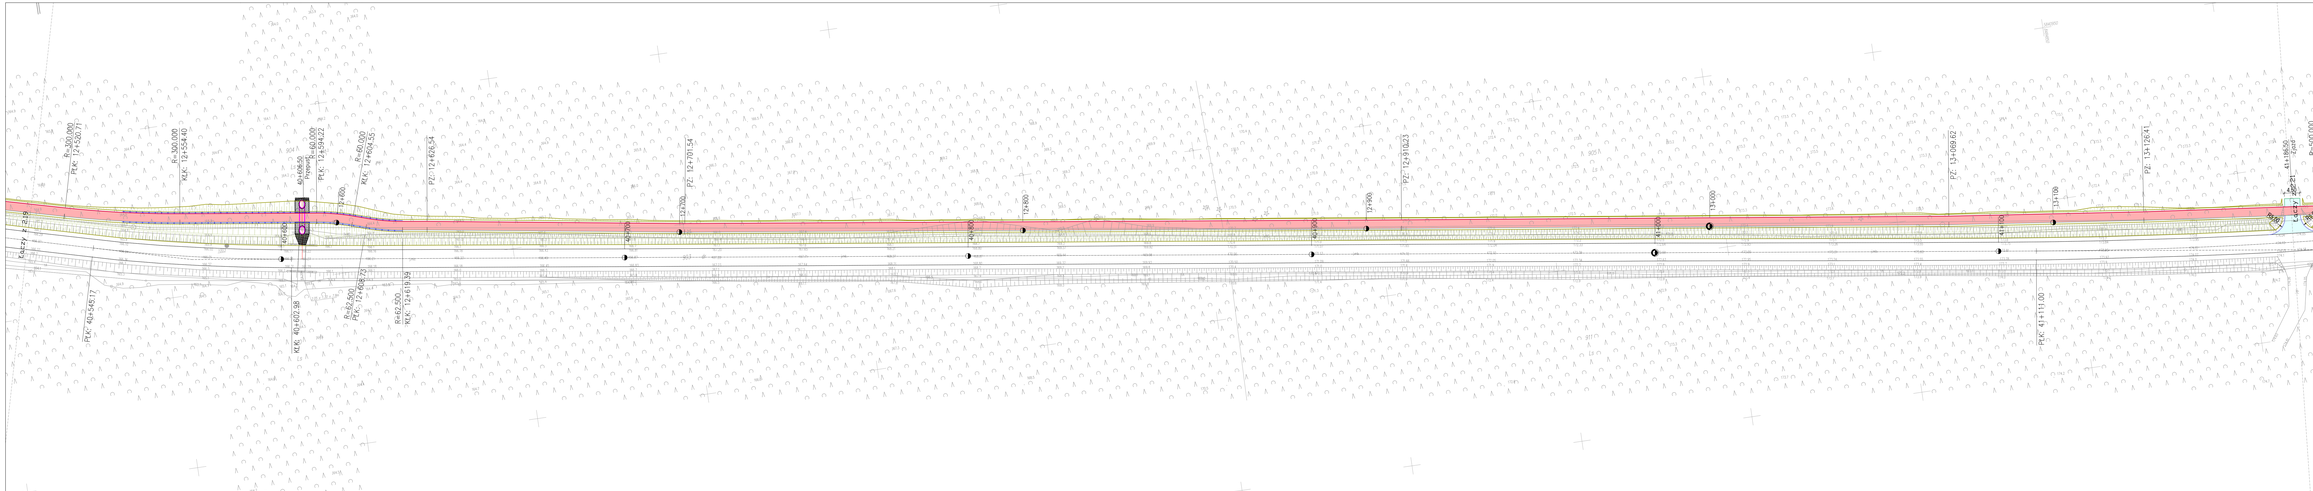
PKC 12+544,40
KLK 12+554,40
KLK 12+594,22
PKC 12+605,22
R=60,000
Przepust
40+609,60
KLK 12+660,52
R=60,000
PKC 12+660,52
PZ 12+676,54
PZ 12+701,54
PZ 12+910,23
PZ 13+069,62
PZ 13+120,41
R=500,000
41+185,55
41+206,21
PKC 41+111,00
PKC 40+545,17
KLK 40+605,98
R=62,500
PKC 12+605,22
R=62,500
KLK 12+619,93
R=62,500
12+700
12+800
12+900
13+000
13+100
