


RYSUNEK NR 4.1


Szczegóły lokalizacji bariery typu "olsztyńska"

skala 1:50

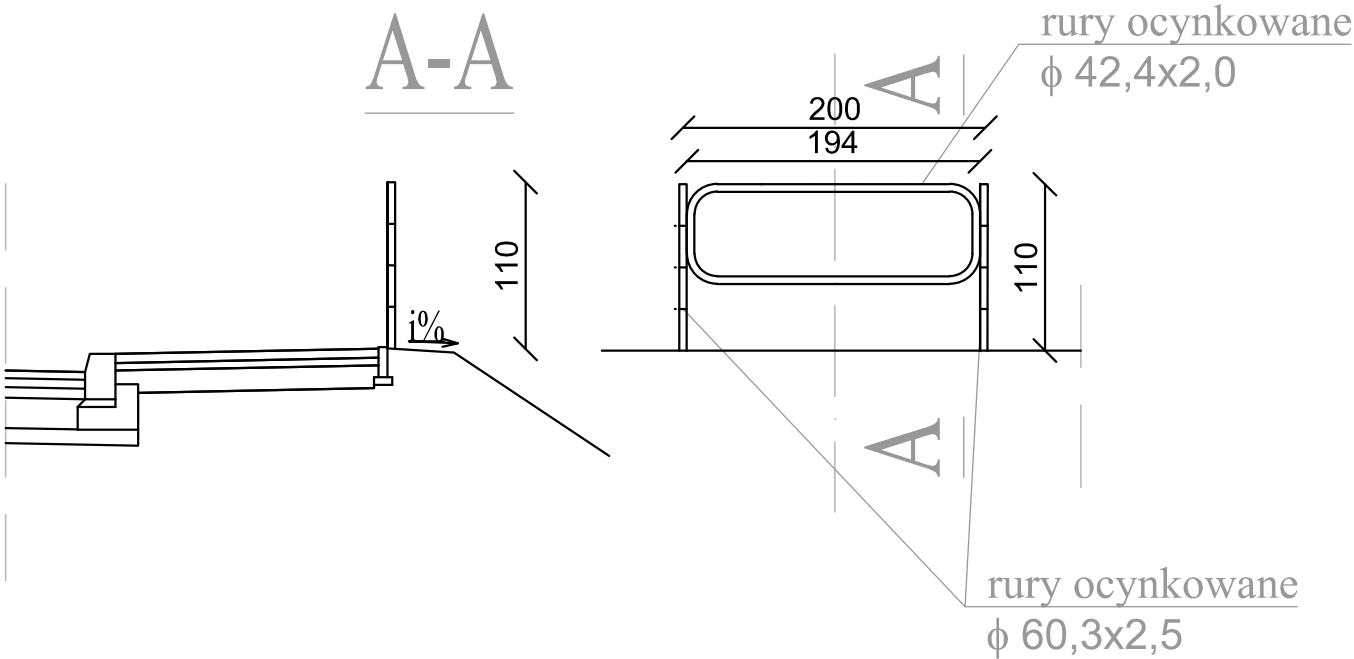


Szczegół ustawienia stalowych barier ochronnych

skala 1:20

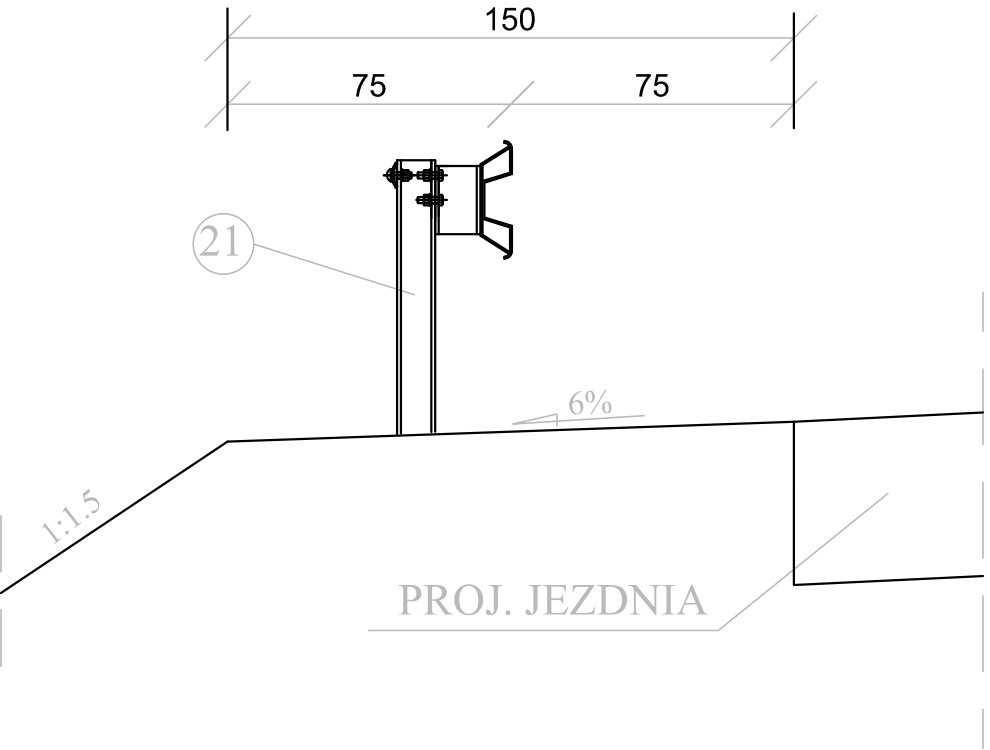


Przekrój na wlocie przepustu

skala 1:100

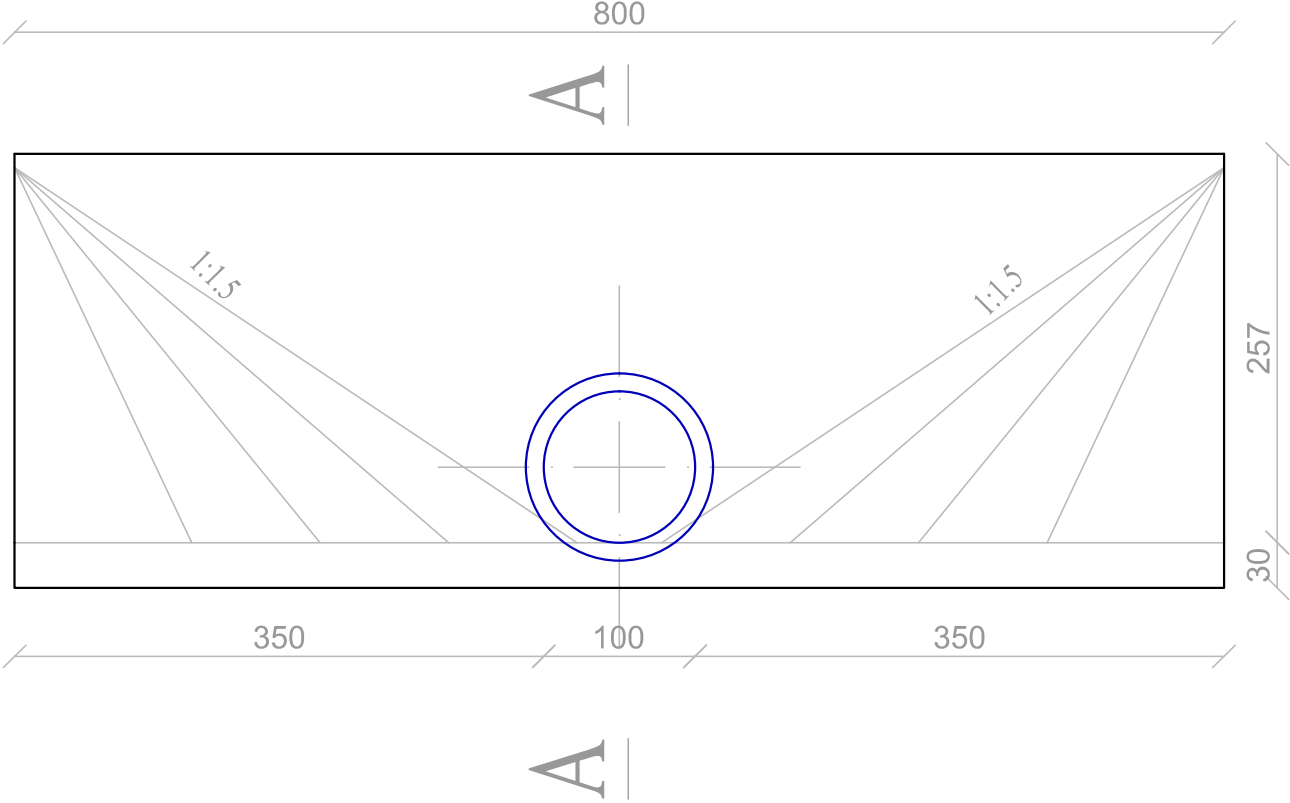

Przekrój w osi przepustu w km 8+186.36

skala 1:100

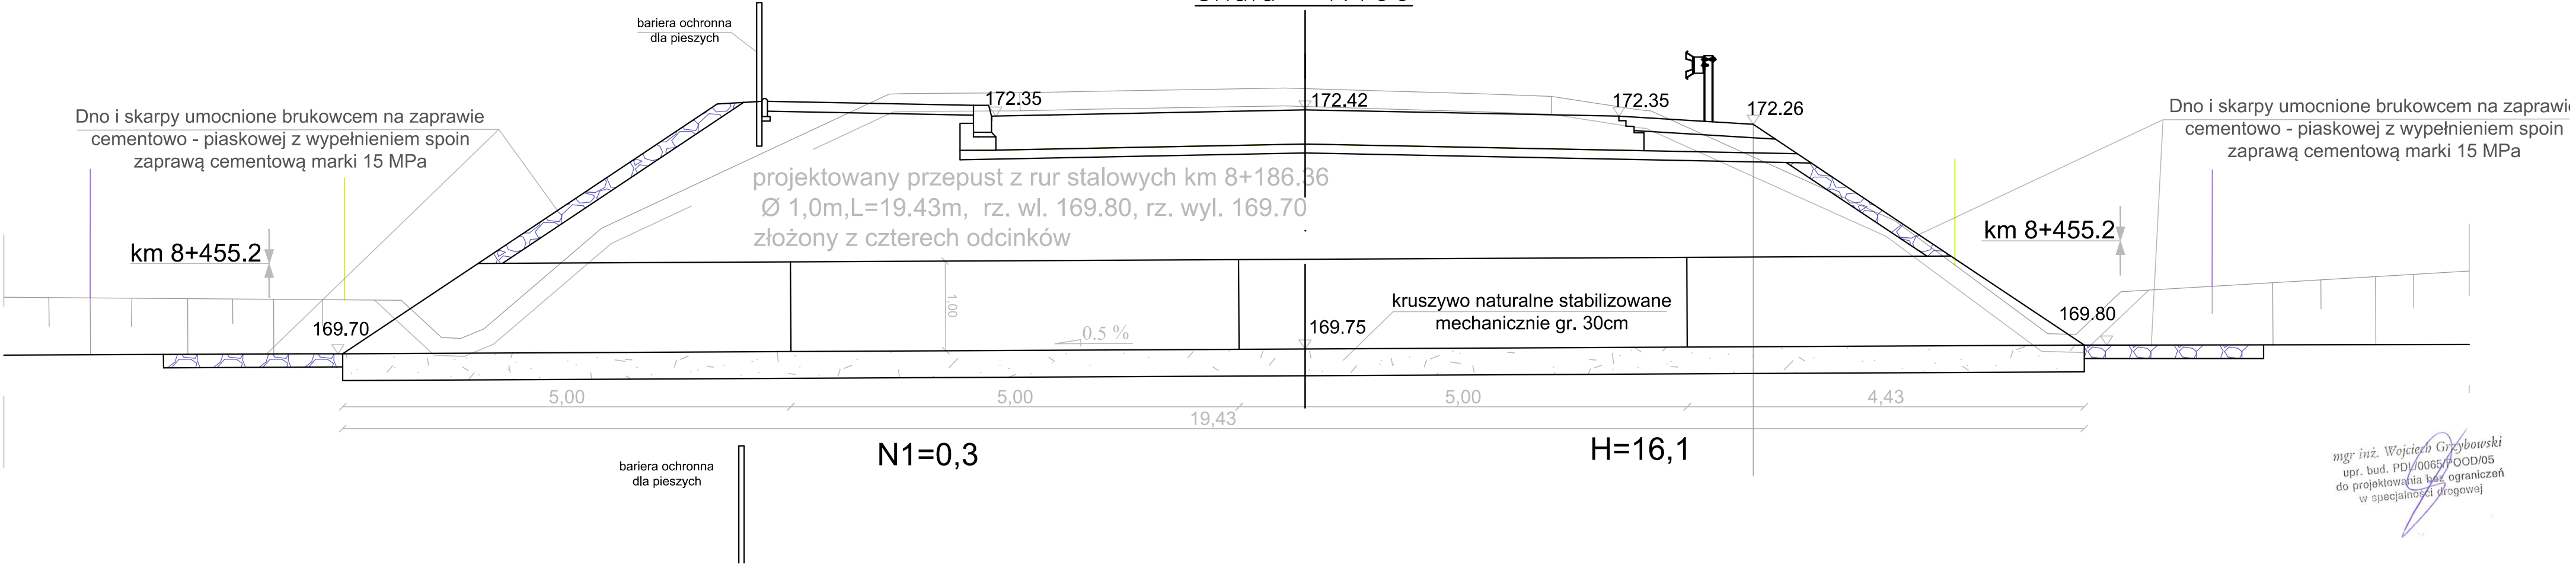

mgr inż. Wojciech Grzybowski  
upr. bud. PD/0065/POD/05  
do projektowania bez ograniczeń  
w specjalności drogowej