ARK 2/2

SZKIC WYZNACZENIA PROJEKTU PODZIAŁU
Skala 1:1000

Województwo podlaskie
Powiat: białostocki
Jednostka ewidencyjna:200211_2 TUROŚŃ KOŚCIELNA
Obręb: 0019 MARKOWSZCZYZNA

FIRMA
Geodezyjno-Kartograficzna
"RADIAN" J.i J.Osiecy
Spółka Cywilna
15-872 Białystok, ul. Dąbrowskiego 28

Geodeta Uprawniony:
WOJCIECH ZUROWSKI
Upr. Nr 14556

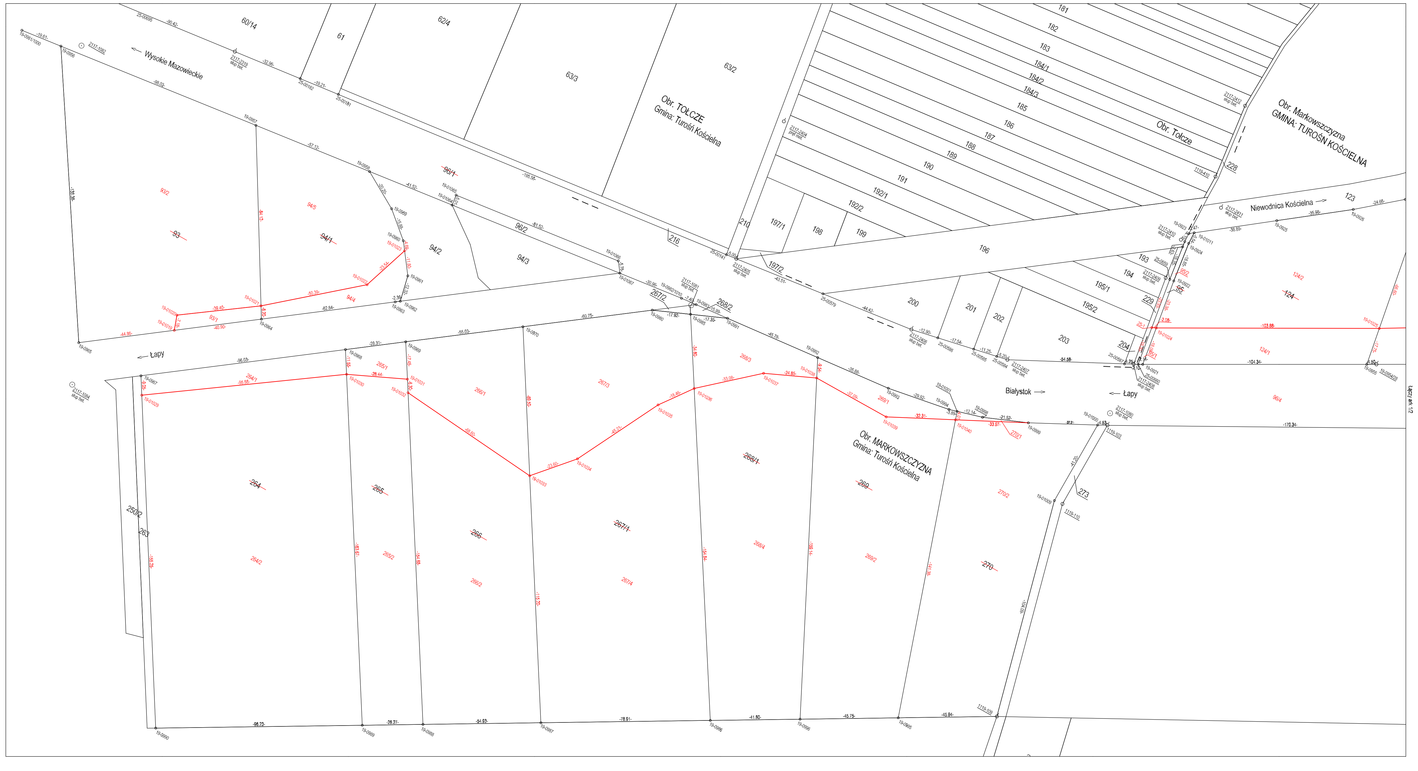
Obr. TOŁCZE
Gmina: Turośń Kościelna
Obr. Tołcze
Obr. Markowszczyzna
GMINA: TUROŚŃ KOŚCIELNA
Obr. MARKOWSZCZYZNA
Gmina: Turośń Kościelna
Wysokie Mazowieckie
Niewodnica Kościelna
Białystok
Lapy
Łapy
61
62/4
63/3
63/2
63/4
181
182
183
184/1
184/2
185
186
187
188
189
190
191
192/1
192/2
193
194
195/1
195/2
196
197/2
198
199
200
201
202
203
204
