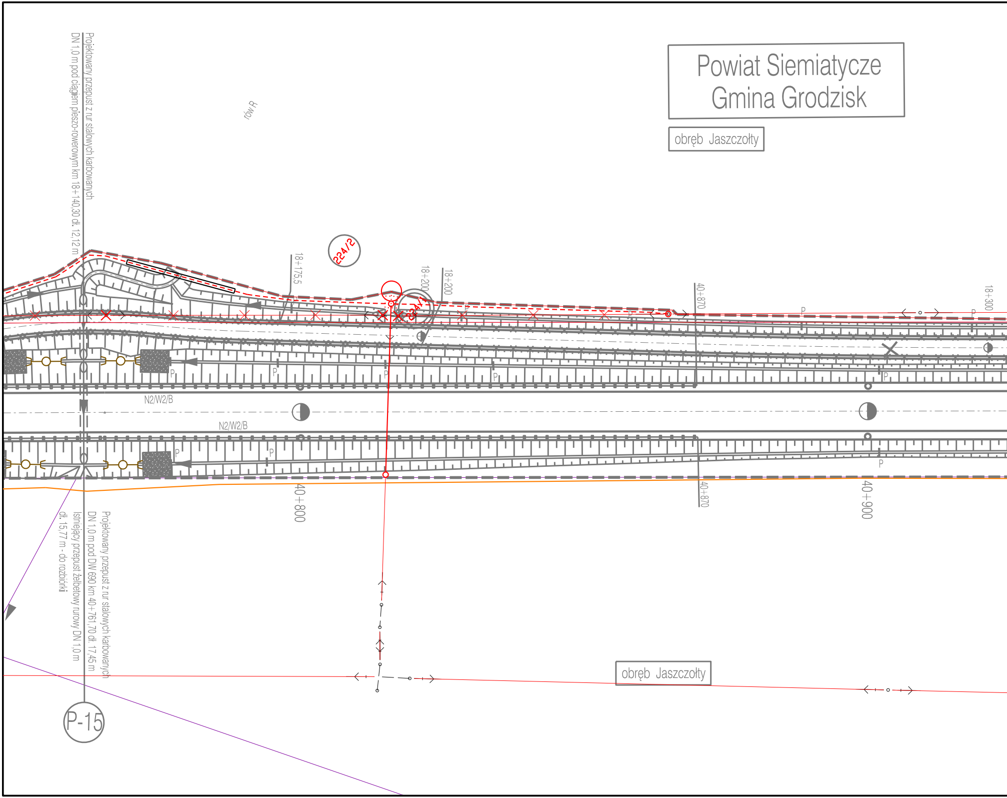
Powiat Siemiatycze
Gmina Grodzisk
obręb Jaszczołty
rów R
Projektowany przepust z rur stalowych karbowanych
DN 1,0 m pod ciągiem pieszo-rowerowym km 18+140,30 dł. 12,12 m
224/2
224/1
18+175,5
18+200
18+200
40+870
18+300
N2/W2/B
N2/W2/B
P
40+800
40+870
40+900
Projektowany przepust z rur stalowych karbowanych
DN 1,0 m pod DW 690 km 40+761,70 dł. 17,45 m
Istniejący przepust żelbetowy rurowy DN 1,0 m
dł. 15,77 m - do rozbiórki
obręb Jaszczołty
P-15

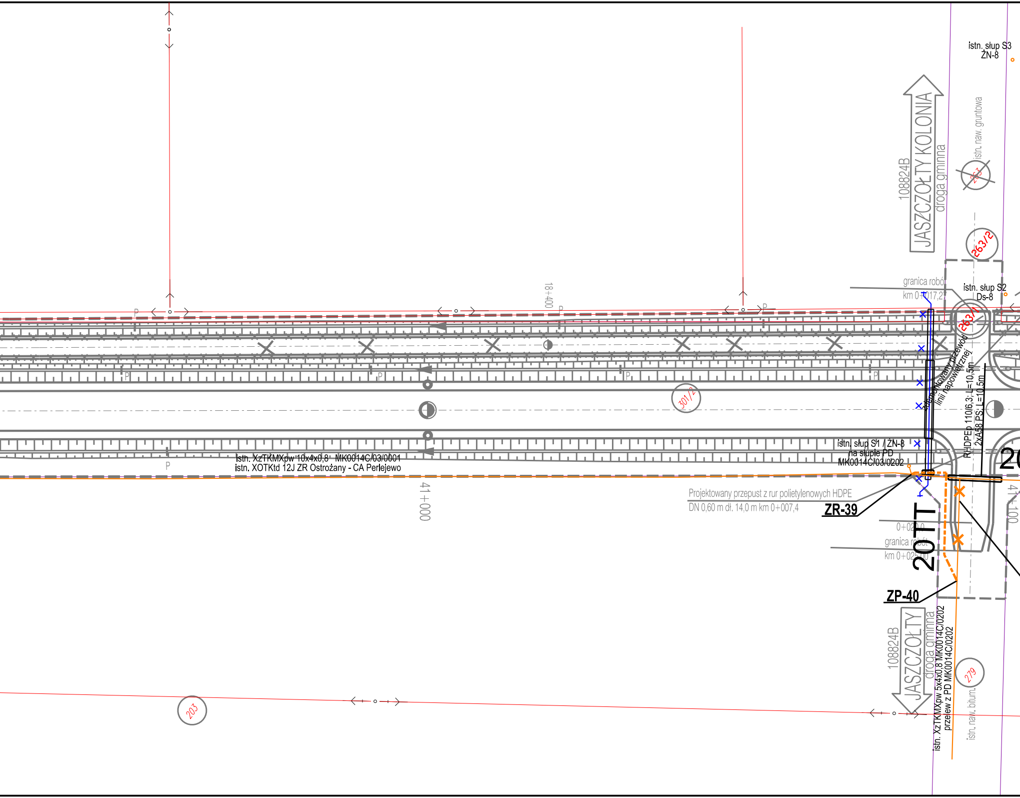
istn. słup S3
ŻN-8
108824B
JASZCZOŁTY KOLONIA
droga gminna
istn. naw. gruntowa
263
263/2
granica robót
km 0+017,27
istn. słup S2
Ds-8
263/1
18+400
P
zdemontowany przewód
linii napowietrznej
RHDPEp 110/6,3; L=10,5m
2xA58 PS; L=10,5m
301/2
istn. słup S1 / ŻN-8
na słupie PD
MK0014C/03/0202
istn. XzTKMXpw 10x4x0,8 MK0014C/03/0001
istn. XOTKtd 12J ZR Ostrożany - CA Perlejewo
41+000
Projektowany przepust z rur polietylenowych HDPE
DN 0,60 m dł. 14,0 m km 0+007,4
ZR-39
20TT
20
0+020,0
granica robót
km 0+025,00
41+100
ZP-40
108824B
JASZCZOŁTY
droga gminna
istn. XzTKMXpw 5x4x0,8 MK0014C/0202
przelew z PD MK0014C/0202
279
istn. naw. bitum.
203

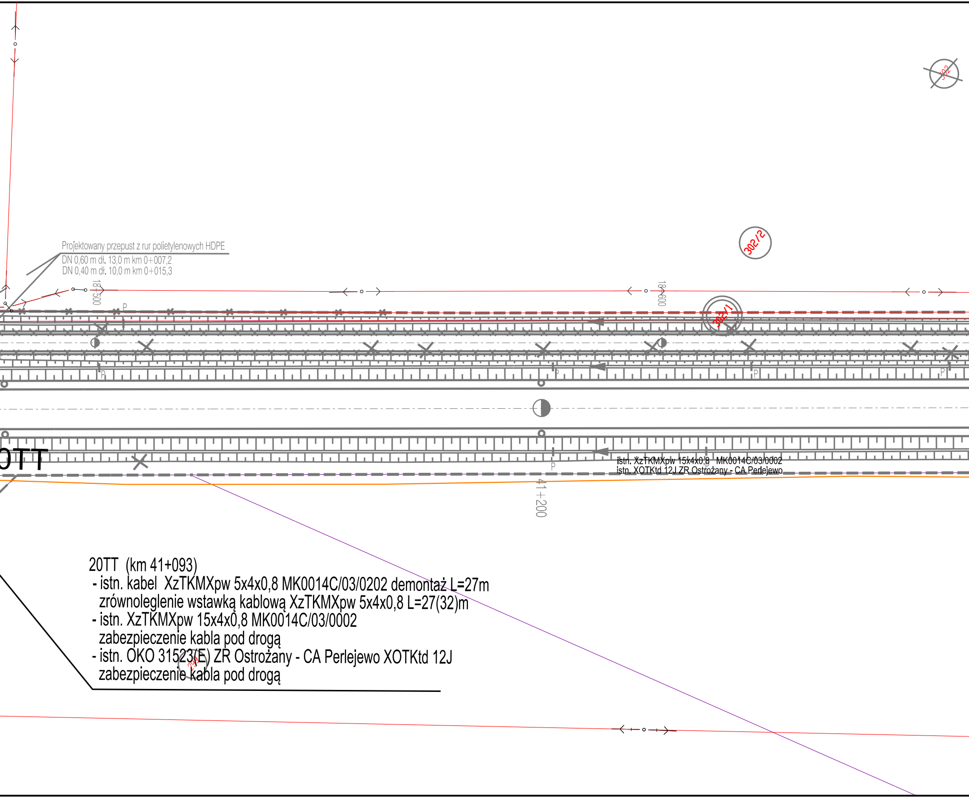
Projektowany przepust z rur polietylenowych HDPE
DN 0,60 m dł. 13,0 m km 0+007,2
DN 0,40 m dł. 10,0 m km 0+015,3
18+500
18+600
302
302/2
302/1
P
0TT
41+200
istn. XzTKMXpw 15x4x0,8   MK0014C/03/0002
istn. XOTKtd 12J ZR Ostrożany - CA Perlejewo
299

20TT (km 41+093)
- istn. kabel XzTKMXpw 5x4x0,8 MK0014C/03/0202 demontaż L=27m
  zrównoleglenie wstawką kablową XzTKMXpw 5x4x0,8 L=27(32)m
- istn. XzTKMXpw 15x4x0,8 MK0014C/03/0002
  zabezpieczenie kabla pod drogą
- istn. OKO 31523(E) ZR Ostrożany - CA Perlejewo XOTKtd 12J
  zabezpieczenie kabla pod drogą

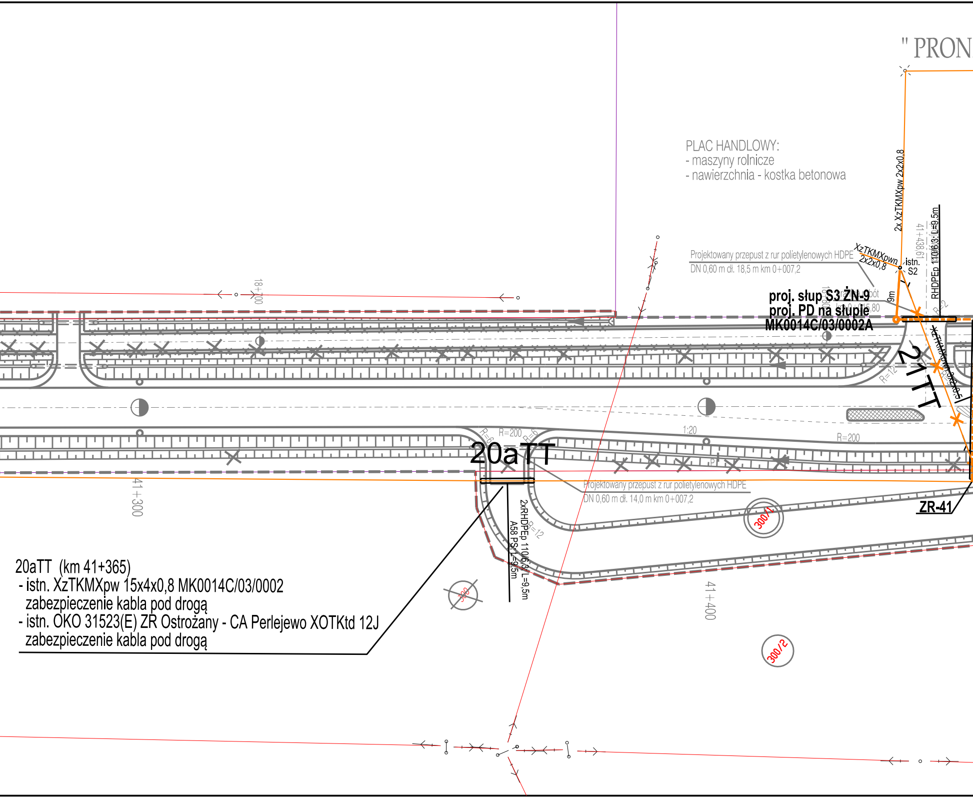

PLAC HANDLOWY:
- maszyny rolnicze
- nawierzchnia - kostka betonowa

20aTT (km 41+365)
- istn. XzTKMXpw 15x4x0,8 MK0014C/03/0002
  zabezpieczenie kabla pod drogą
- istn. OKO 31523(E) ZR Ostrożany - CA Perlejewo XOTKtd 12J
  zabezpieczenie kabla pod drogą

proj. słup S3 ŻN-9
proj. PD na słupie
MK0014C/03/0002A

Projektowany przepust z rur polietylenowych HDPE
DN 0,60 m dł. 18,5 m km 0+007,2

Projektowany przepust z rur polietylenowych HDPE
DN 0,60 m dł. 14,0 m km 0+007,2

" PRON
2x XzTKMXpw 2x2x0,8
XzTKMXpwn 2x2x0,8
istn. S2
9m
41+438,61
RHDPEp 110/6,3; L=9,5m
granica robót
km 0+015,80
18+700
21TT
XzTKMXpwn 3x2x0,5
R=12
R=2
R=6
R=200
R=6
20aTT
1:20
R=200
P
2xRHDPEp 110/6,3; L=9,5m
A58 PS; L=9,5m
R=12
ZR-41
300/1
300
300/2
41+300
41+400

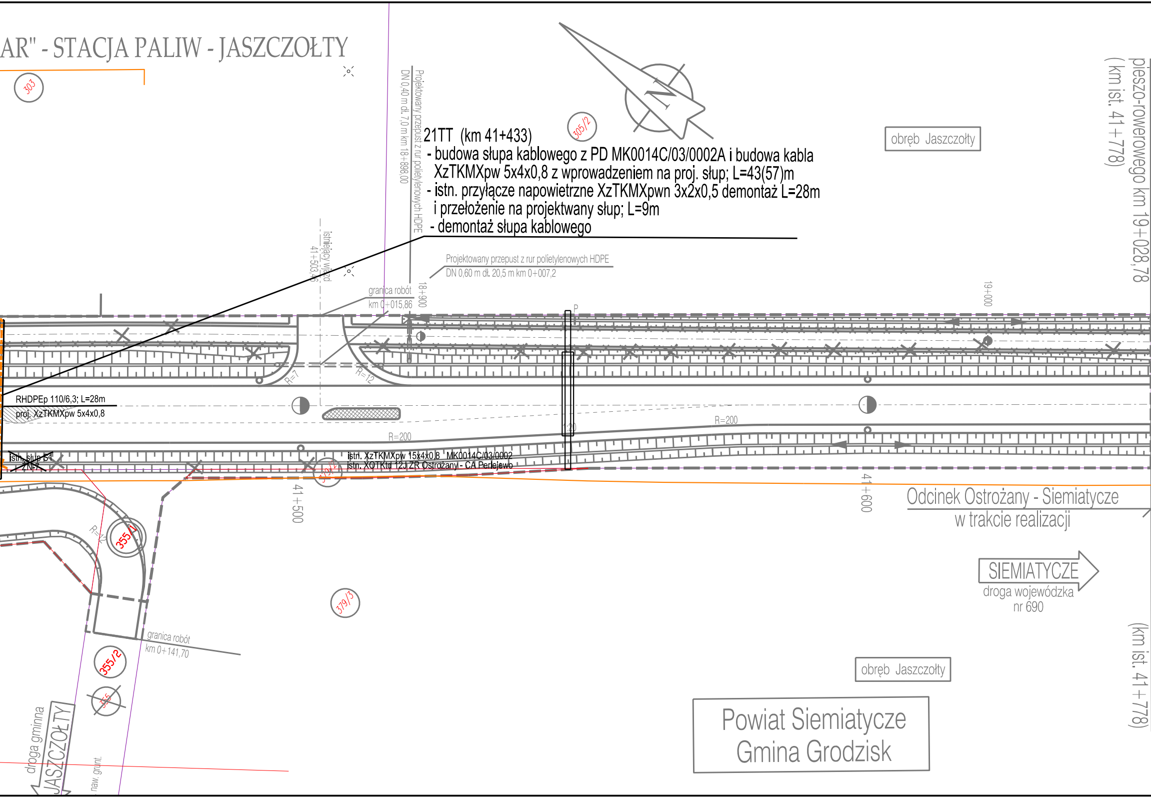
AR" - STACJA PALIW - JASZCZOŁTY
303
305/2
21TT (km 41+433)
- budowa słupa kablowego z PD MK0014C/03/0002A i budowa kabla XzTKMXpw 5x4x0,8 z wprowadzeniem na proj. słup; L=43(57)m
- istn. przyłącze napowietrzne XzTKMXpwn 3x2x0,5 demontaż L=28m i przełożenie na projektwany słup; L=9m
- demontaż słupa kablowego
Projektowany przepust z rur polietylenowych HDPE
DN 0,40 m dł. 7,0 m km 18+898,00
istniejący wjazd
41+503,46
Projektowany przepust z rur polietylenowych HDPE
DN 0,60 m dł. 20,5 m km 0+007,2
granica robót
km 0+015,86
18+900
19+000
obręb Jaszczołty
pieszo-rowerowego km 19+028,78
(km ist. 41+778)
P
R=7
R=12
RHDPEp 110/6,3; L=28m
proj. XzTKMXpw 5x4x0,8
R=200
R=200
istn. słup S1
ŻN-7
istn. XzTKMXpw 15x4x0,8 MK0014C/03/0002
istn. XOTKtd 12J ZR Ostrożany - CA Perlejewo
379/2
41+500
41+600
Odcinek Ostrożany - Siemiatycze
w trakcie realizacji
355/1
R=12
SIEMIATYCZE
droga wojewódzka
nr 690
379/3
granica robót
km 0+141,70
355/2
355
obręb Jaszczołty
Powiat Siemiatycze
Gmina Grodzisk
droga gminna
JASZCZOŁTY
naw. grunt.
(km ist. 41+778)

Koniec projektu ciągu

Koniec rozbudowy drogi
DW 690 km 41+650,00

MAPA DO CELÓW PROJEKTOWYCH

SKALA 1:500

(kopia mapy w skali 1:500; ukł. współrzędnych: sytuacyjny - 1965, wysokościowy - Kronsztadt 60.)

Mapa aktualna na dzień: 16.03.2015r.

ARKUSZ 23(24)

Obiekt: DW 690 Ciechanowiec – Siemiatycze
Obręby: 201302_4.0005 Ciechanowiec obręb 5,
201302_5.0036 Ciechanowczyk,
201302_5.0019 Przybyszyn,
201302_5.0016 Malec,
201302_5.0023 Skórzec,
201008_2.0018 Moczydły Pszczółki,
201008_2.0017 Moczydły Kukiełki,
201008_2.0026 Stare Moczydły,
201008_2.0019 Olszewo,
201008_2.0031 Twarogi Wypychy,
201004_2.0039 Żale,
201004_2.0004 Bogusze Stare,
201004_2.0021 Krakówki Włodki,
201004_2.0012 Jaszczołty,
Jedn. ewid.: 201302_4 m. Ciechanowiec,
201302_5 Ciechanowiec obszar wiejski,
201008_2 Perlejewo,
201004_2 Grodzisk.
Powiaty: wysokomazowiecki i siemiatycki
Województwo: podlaskie
Rob. Nr 6/2015

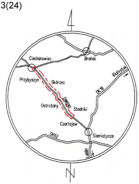
Ciechanowiec
Brańsk
Białystok
Przybyszyn
Skórzec
DK19
Ostrożany
DW690
Stodniki
Czartajew
Siemiatycze
DK62
Lublin

SZKIC ORIENTACJI

Sekcje mapy:
254.442.0512, 0514, 0521, 0523, 0541, 0542, 0544, 1022,
255.331.0133, 0611, 0613, 0614, 0632, 0641, 0643, 0644, 1121, 1122, 1124, 1213, 1231, 1233, 1234, 1712, 1714, 1723, 1741, 1743, 1744, 2221, 2222, 2224, 2242, 2313, 2331, 2333,
255.333.0311, 0312, 0314, 0332, 0341, 0343, 0821, 0822, 0824, 0842, 0931, 0933, 1411, 1412, 1413, 1414, 1432, 1441, 1443, 1444, 1921, 1922, 1924, 2013, 2031, 2032, 2034, 2043, 2521, 2522, 2524,
255.334.2113, 2131, 2133, 2134,
265.112.0112, 0114, 0123, 0141, 0143, 0621, 0623, 0624, 0641, 0642, 0644, 1122, 1124, 1211, 1213, 1214, 1231, 1232, 1234, 1241, 1243, 1721, 1722, 1723, 1724, 1742, 1744, 1831, 1833, 2311, 2313.

WOJEWÓDZKIE BIURO GEODEZJI
W BIAŁYMSTOKU
ul. Gen. F. Kleeberga 20, 15 - 691 Białystok

Geodeta uprawniony
GEODETA UPRAWNIONY
Kazimierz Krupkowski
Nr 16663
....
Kazimierz Krupkowski
upr. nr 16663

W obszarze określonym linią ---- dokonano aktualizacji treści mapy zasadniczej. Dokumenty z pomiaru uzupełniającego przyjęto do zasobu powiatowego w dn. ...08 KWI 2015... i zaewidencjonowano pod nr ......P. 2010. 2015. 191......

STAROSTWO POWIATOWE W SIEMIATYCZACH

NINIEJSZA MAPA MOŻE SŁUŻYĆ DO CELÓW PROJEKTOWYCH

Projektowane obiekty budowlane wymagają pozwolenia na budowę, podlegają wytyczeniu i inwentaryzacji powykonawczej przez jednostki uprawnione do wykonywania prac geodezyjnych.

Nie wyklucza się istnienia w terenie innych urządzeń podziemnych, o których brak informacji wynika z zaszłości historycznych, lub niedopełnienia obowiązku inwentaryzacji powykonawczej.

Mapa wykonana bez ustaleń obciążeń, o których mowa w § 80 ust. 4 Rozporządzenia Ministra SWIA z dnia 9 listopada 2011r. (Dz. U. 263, poz. 1572).

Punkty osnowy podlegające ochronie:
1082 - północno-wschodnia część skrzyżowania na przeciwko dz. 56,
1083 - przy szosie na przeciwko dz. 205.

Z up. Starosty
mgr Mirosława Olszewska
Kierownik Powiatowego Ośrodka
Dokumentacji Geodezyjnej i Kartograficznej

km 40+780 - km 41+770

Ark. nr 16

Nazwa i adres obiektu	**Rozbudowa drogi wojewódzkiej nr 690 wraz z drogowymi obiektami inżynierskimi i niezbędną infrastrukturą techniczną na odcinku Ciechanowiec - Ostrożany (km 41+650)**			
Stadium:	**PROJEKT BUDOWLANY**			
Obiekt:	**VI/1 PRZEBUDOWA KOLIZJI TELETECHNICZNYCH**		**skala:**	**1:500**
Tytuł rysunku:	**PLAN SYTUACYJNY**			
	PROJEKTANT	**SPRAWDZAJĄCY**	**nr rys**	**2**
Imię i nazwisko	**mgr inż. Michał Sajenko**	**mgr inż. Jacek Romanowski**	**nr ark.**	**16**
Nr uprawnień	**2071/00/U**	**POM/0001/POOT/11**		
Specjalność:	**teletechniczna**	**teletechniczna**	**nr projektu:**	**PT2-02/101/T/1**
Data:	**wrzesień 2015**	**wrzesień 2015**		
Podpis:			**Plik:**	