


Powiat Siemiatycze
Gmina Grodzisk

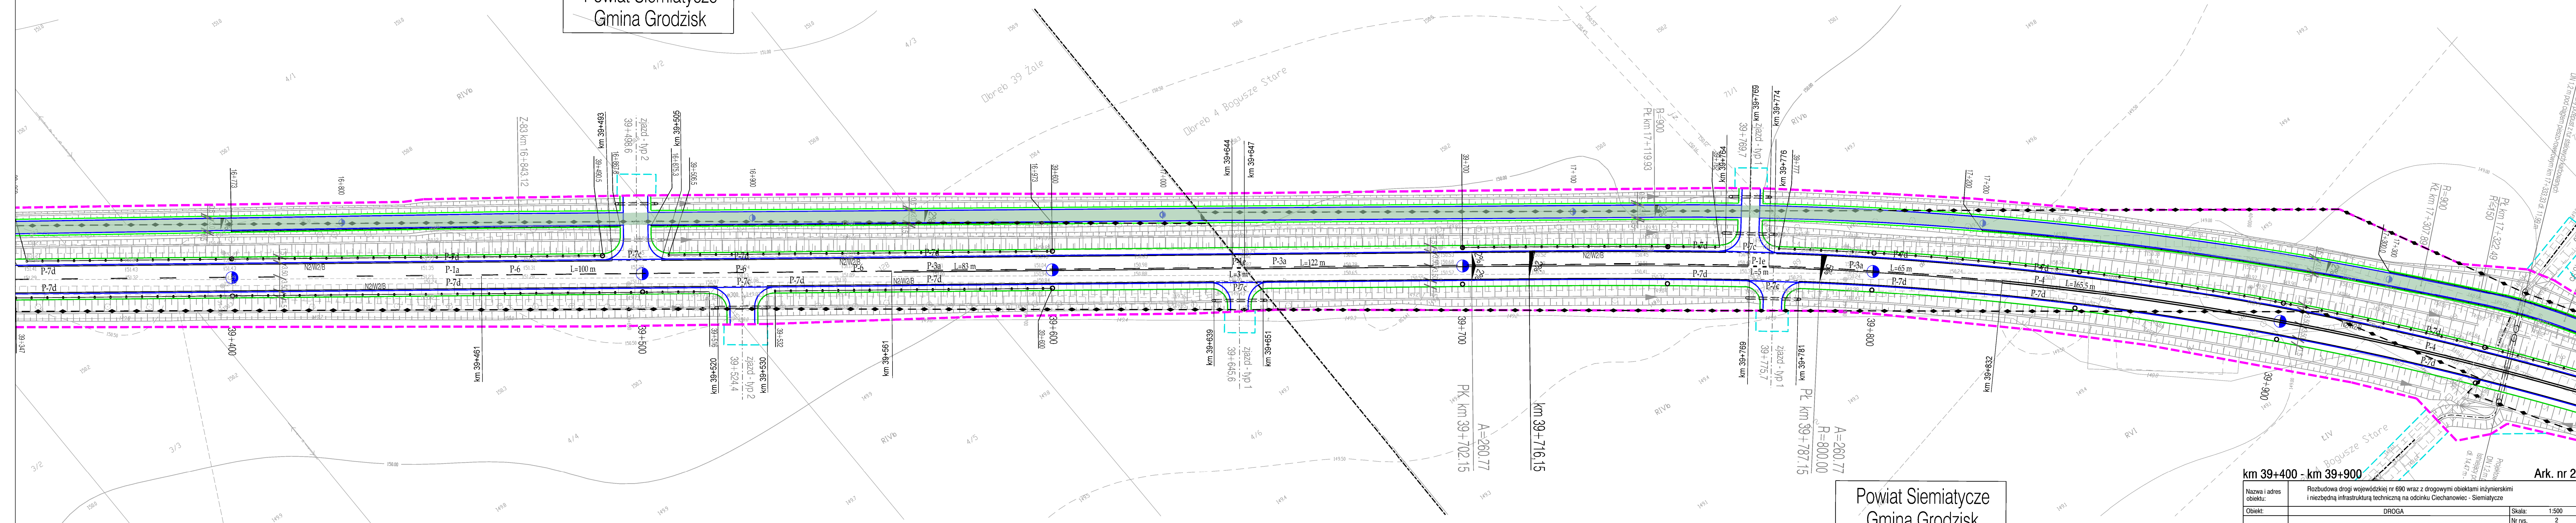

Powiat Siemiatycze
Gmina Grodzisk

km 39+400 - km 39+900

Ark. nr 22

Nazwa i adres obiektu:	Rozbudowa drogi wojewódzkiej nr 690 wraz z drogowymi obiektami inżynierskimi i niezbędną infrastrukturą techniczną na odcinku Ciechanowiec - Siemiatycze		
Obiekt:	DROGA	Skala:	1:500
Tytuł rysunku:	PROJEKT STAŁEJ ORGANIZACJI RUCHU	Nr rys.	2
		Nr ark.	22
		Nr prot.	PT-02/101/2012