




Przekrój podłużny przez przepust (A-A)
Skala 1:50

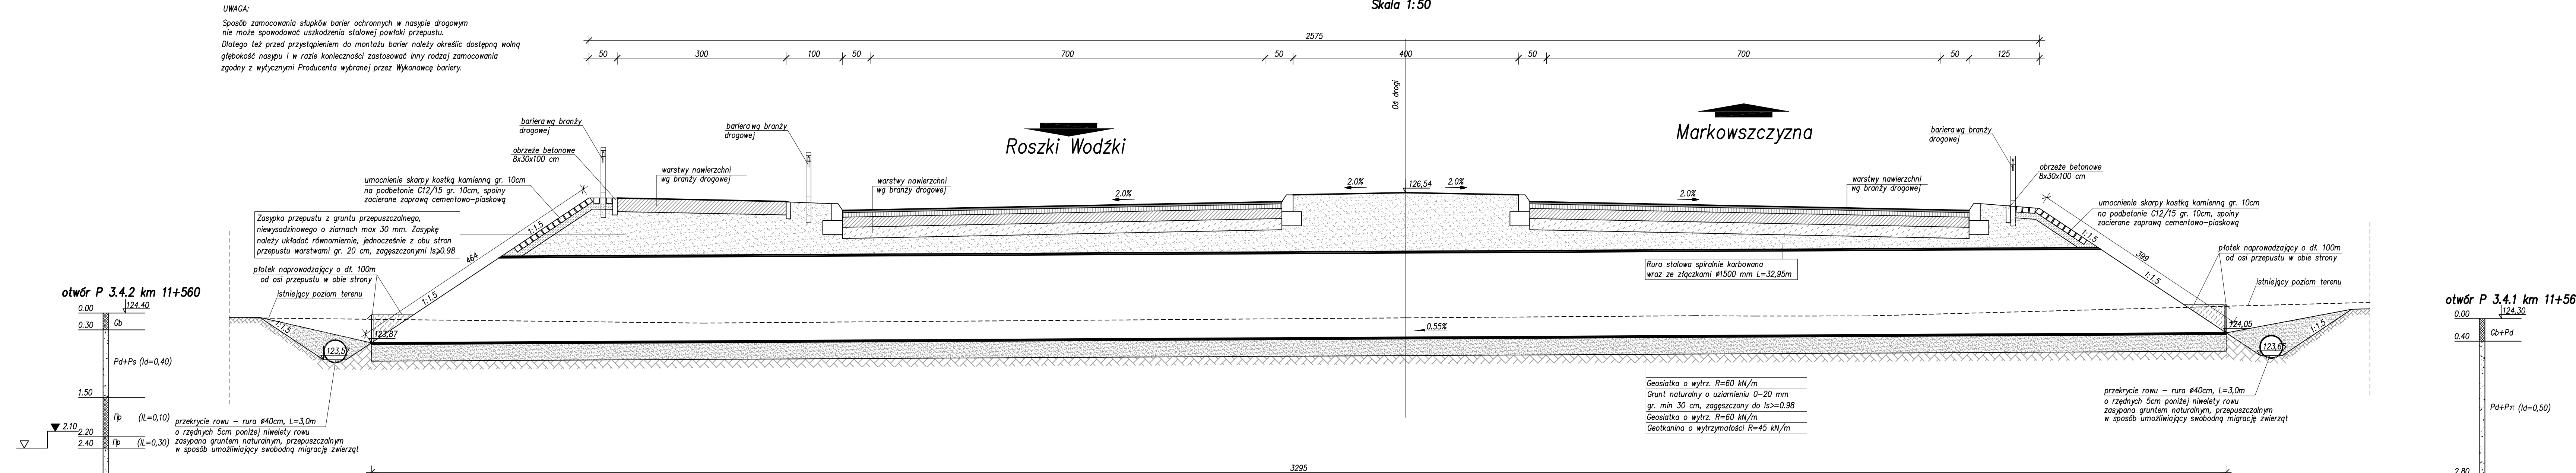


Widok z góry na przepust
Skala 1:100

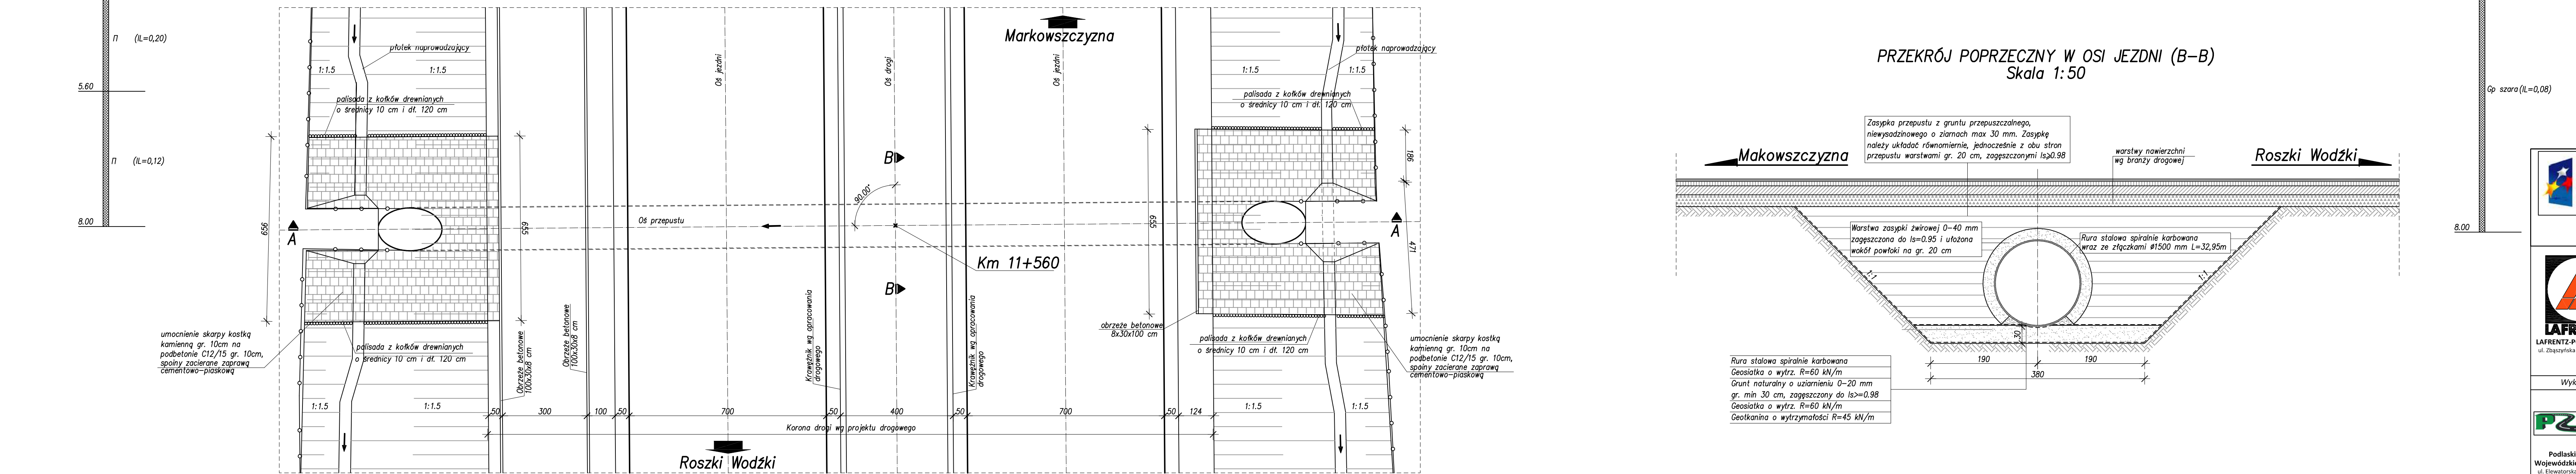

PRZEKRÓJ POPRZECZNY W OSI JEZDNI (B-B)
Skala 1:50

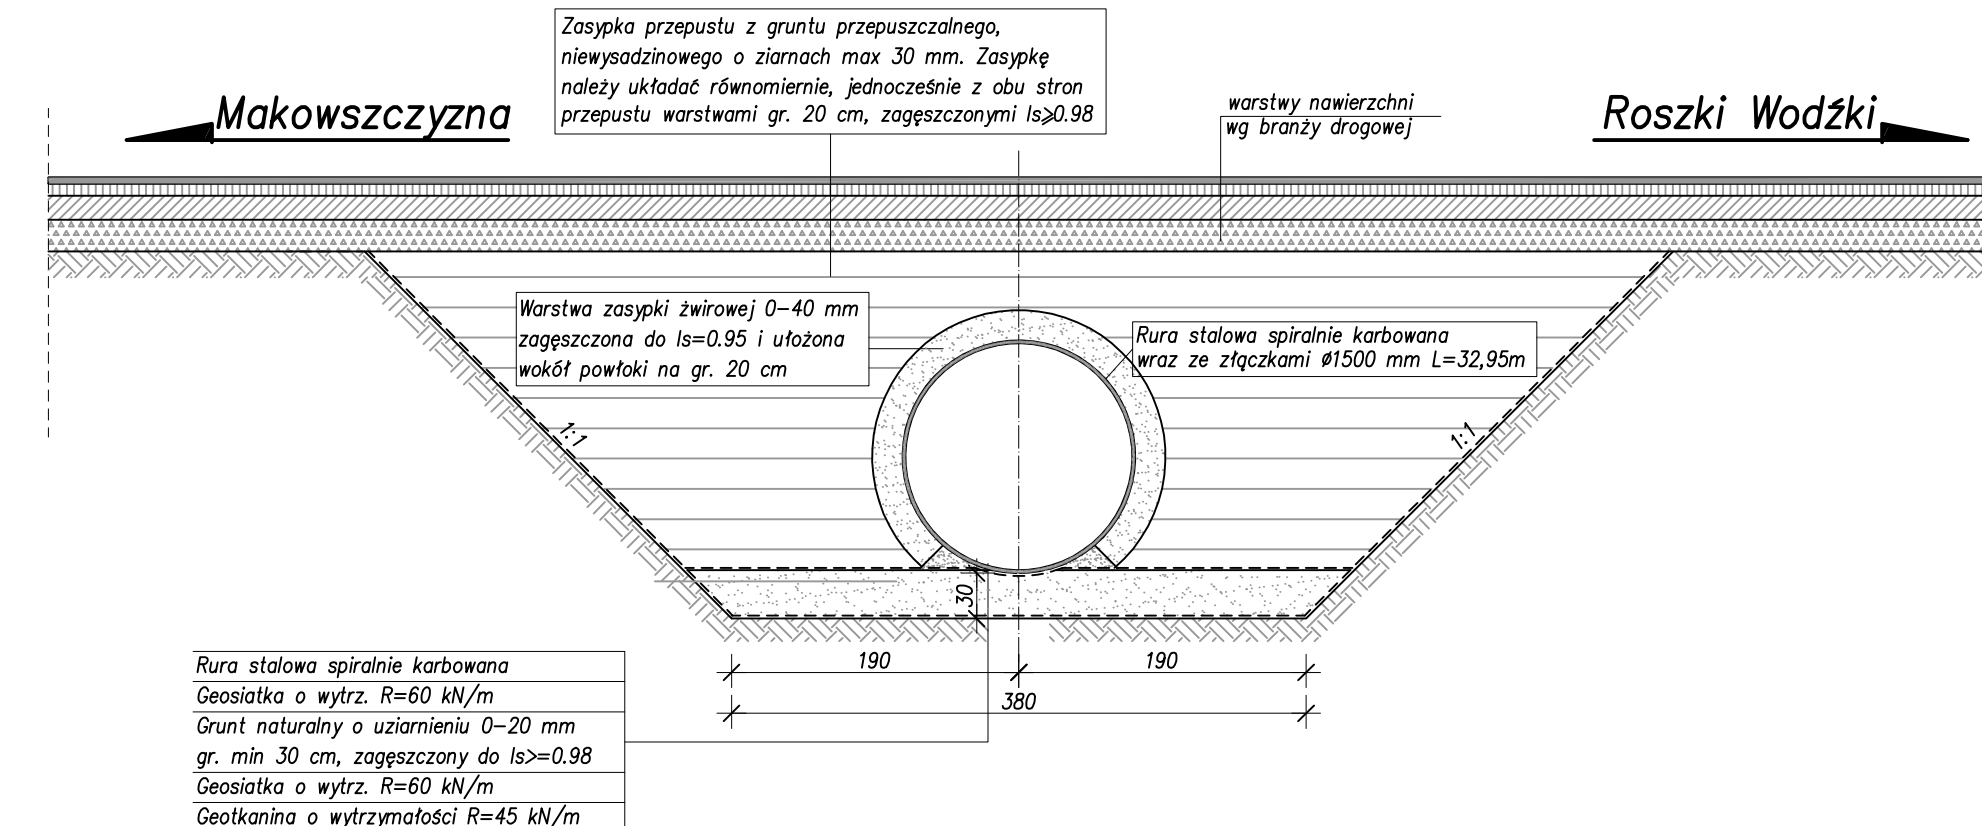

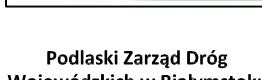	PROGRAM REGIONALNY NARODOWA STRATEGIA SPÓJNOŚCI	 Podlaskie	UNIA EUROPEJSKA EUROPEJSKI FUNDUSZ ROZWOJU REGIONALNEGO	
FUNDUSZE EUROPEJSKIE DLA ROZWOJU WOJEWÓDZTWA PODLASKIEGO				
Projekt współfinansowany ze środków Europejskiego Funduszu Rozwoju Regionalnego w ramach Pomozy Technicznej Regionalnego Programu Operacyjnego Województwa Podlaskiego na lata 2007-2013				
 LAFRENTZ-POLSKA sp. z o.o. ul. Żyzdrowskiej 25, 60-353 Poznań	Budowa i rozbudowa dróg wojewódzkich Nr 682 i 681 wraz z drogowymi obiektami inżynierskimi i niezbędną infrastrukturą techniczną na odcinku Markowszczyzna – Roczki Wodzik wraz z objęciem miejscowości Markowszczyzna, Turośń Dolna, Uhowo, Łapy, Pionka Kościelna, Roszki Wodzik. odc. III DW682 od km 2+750,00 do km 16+788,00.			
	Projekt budowlany - materiały do uzgodnień			
	Drogowe obiekty inżynierskie			
	Przejście dla zwierząt w km 11+560 - Widok ogólny			
	Skala rysunku 1:50, 1:100			
Wynawca	Numer rysunku	10	Numer arkusza	-
	Funkcja	Imię, nazwisko	Branża	Nr uprawnień
	Projektant	mgr inż. Jakub Kozłowski	Mostowa	WPX/0211/P00M/05
	Asystent Projektanta	mgr inż. Anna Bagirska	Mostowa	ZAP/0214/P00M/09
 Podlaski Zarząd Dróg Wojewódzkich w Białymstoku ul. Elewatorska 6, 15-620 Białystok	Specjalność Podpis Upewnienie do projektowania i wyznaczanie specjalności Upewnienie do projektowania i wyznaczanie specjalności			
	Inwestor	Sprawdzający mgr inż. Zenon Stachowski	Mostowa	119/79/Pw
	Przebiegłość w sądownictwie instytucyjnym			