



WIDOK Z PRZODU 1:50

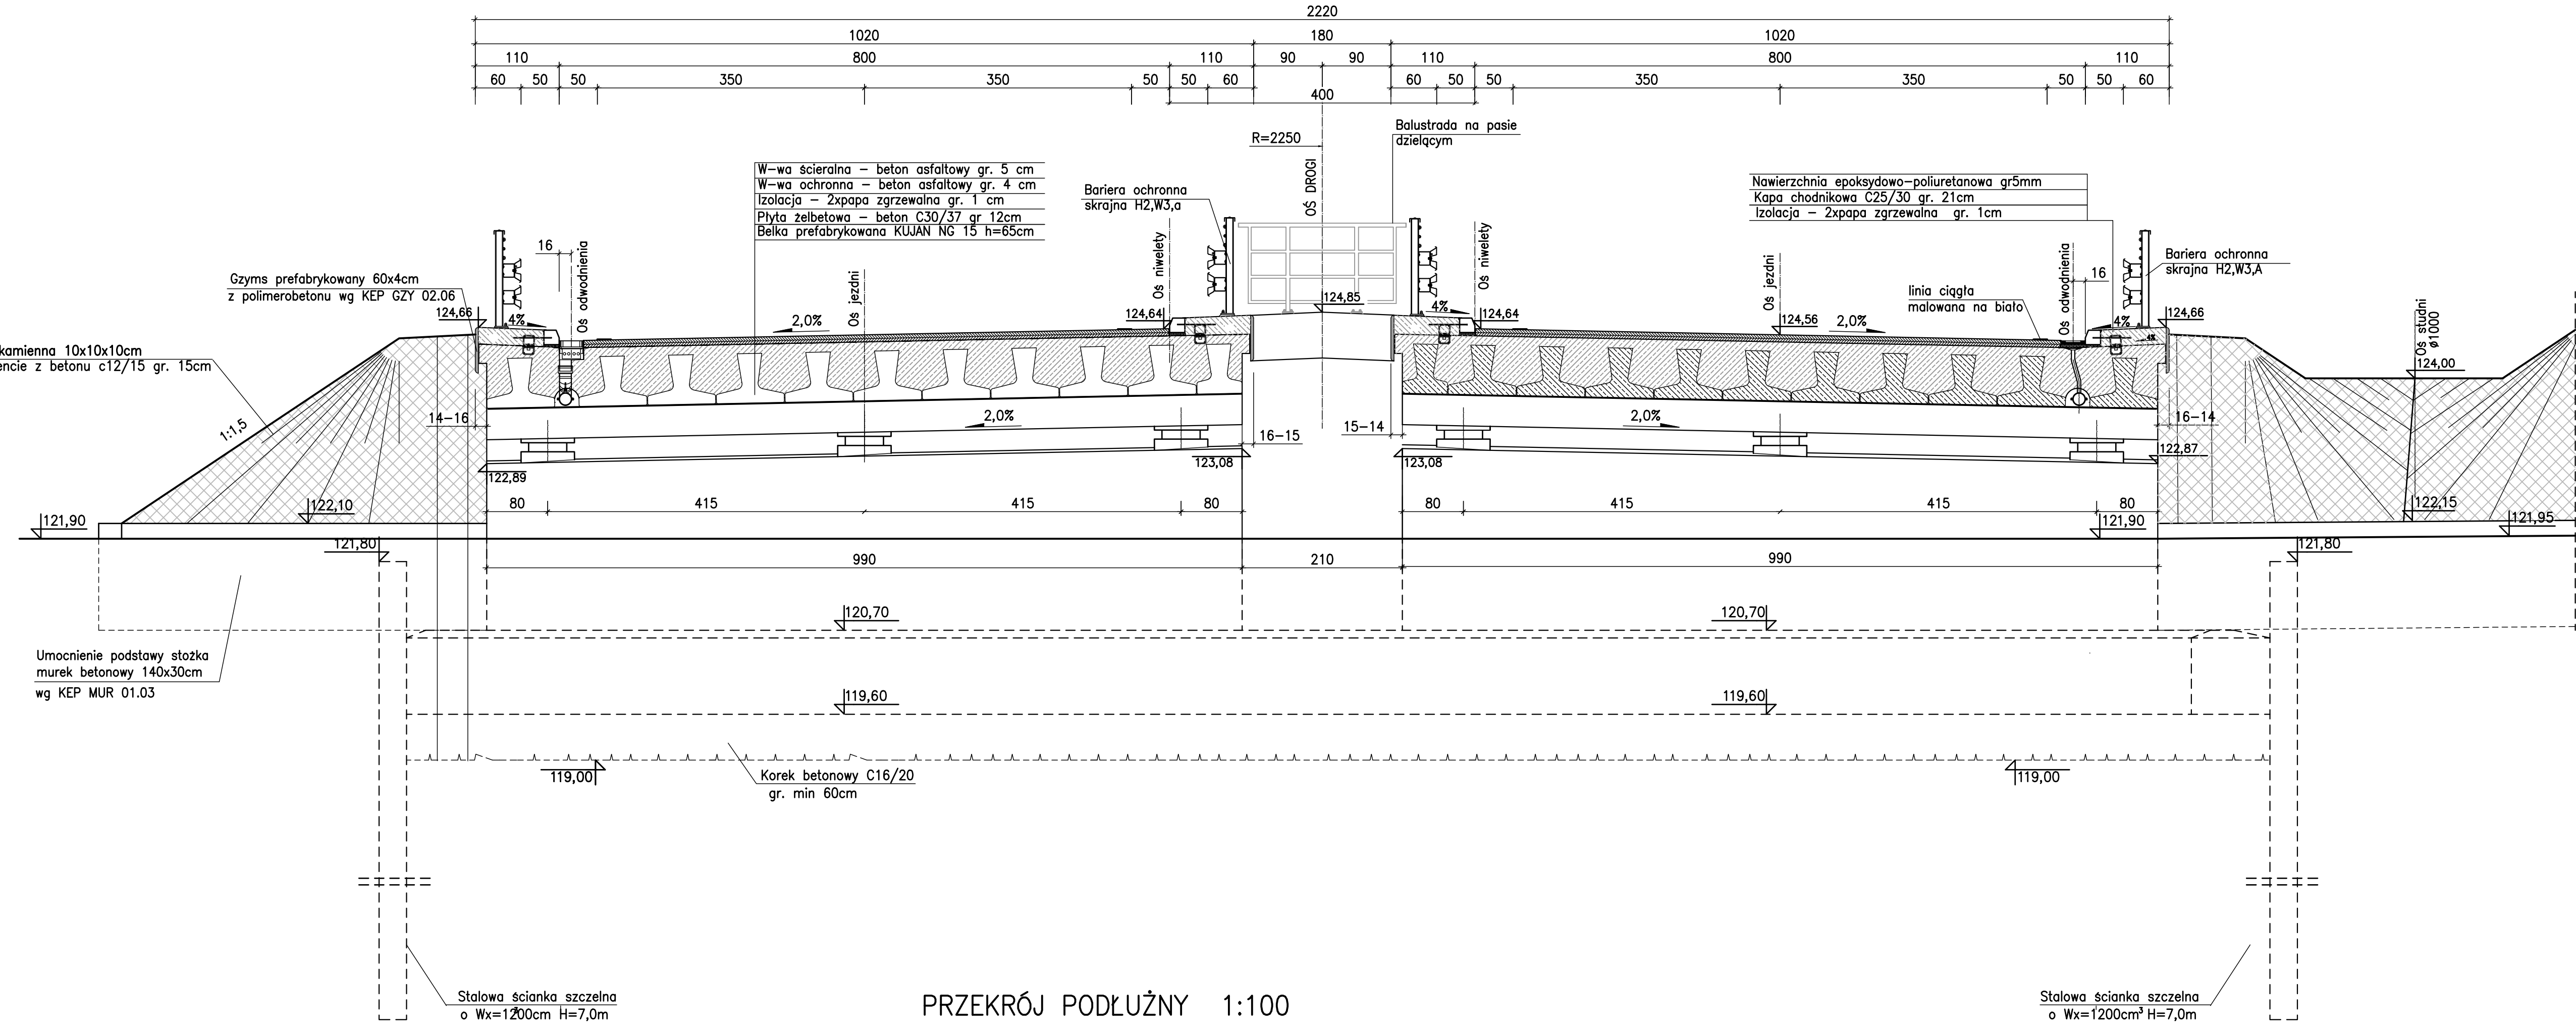


WIDOK OGÓLNY


WIDOK Z GÓRY 1:200

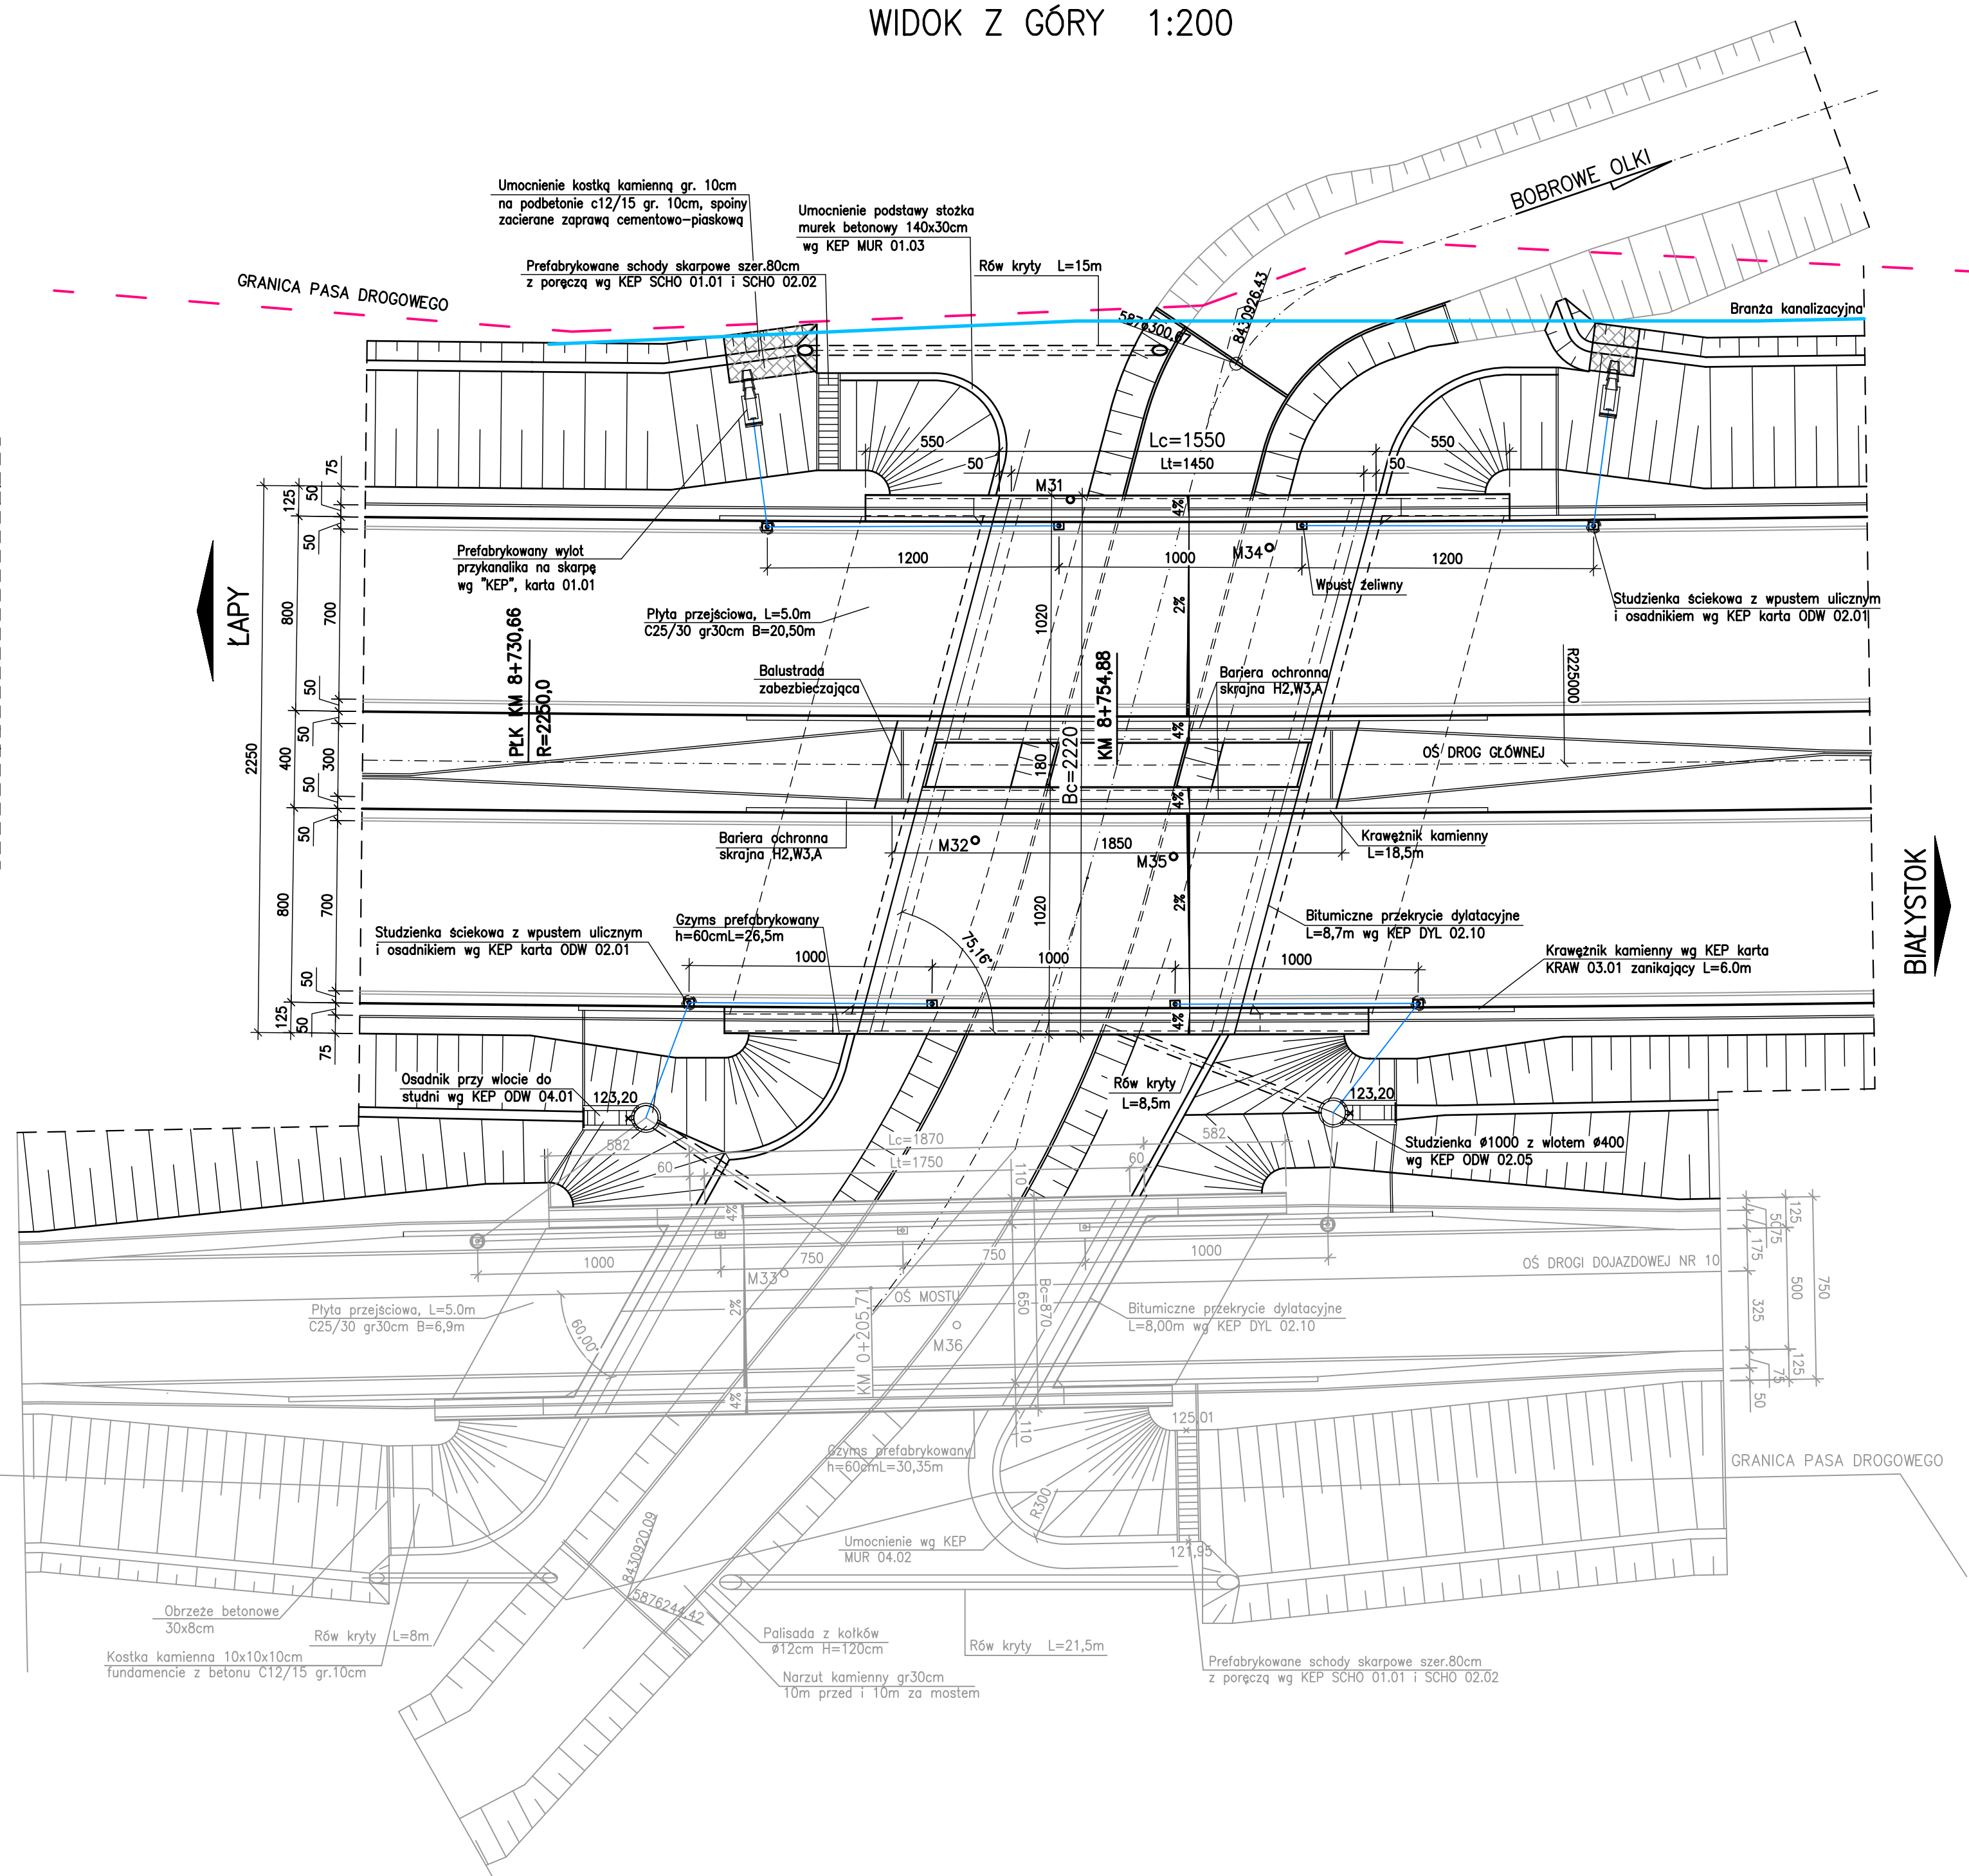

PRZEKRÓJ PODŁUŻNY 1:100
w osi przęsła (jezdnia prawa)

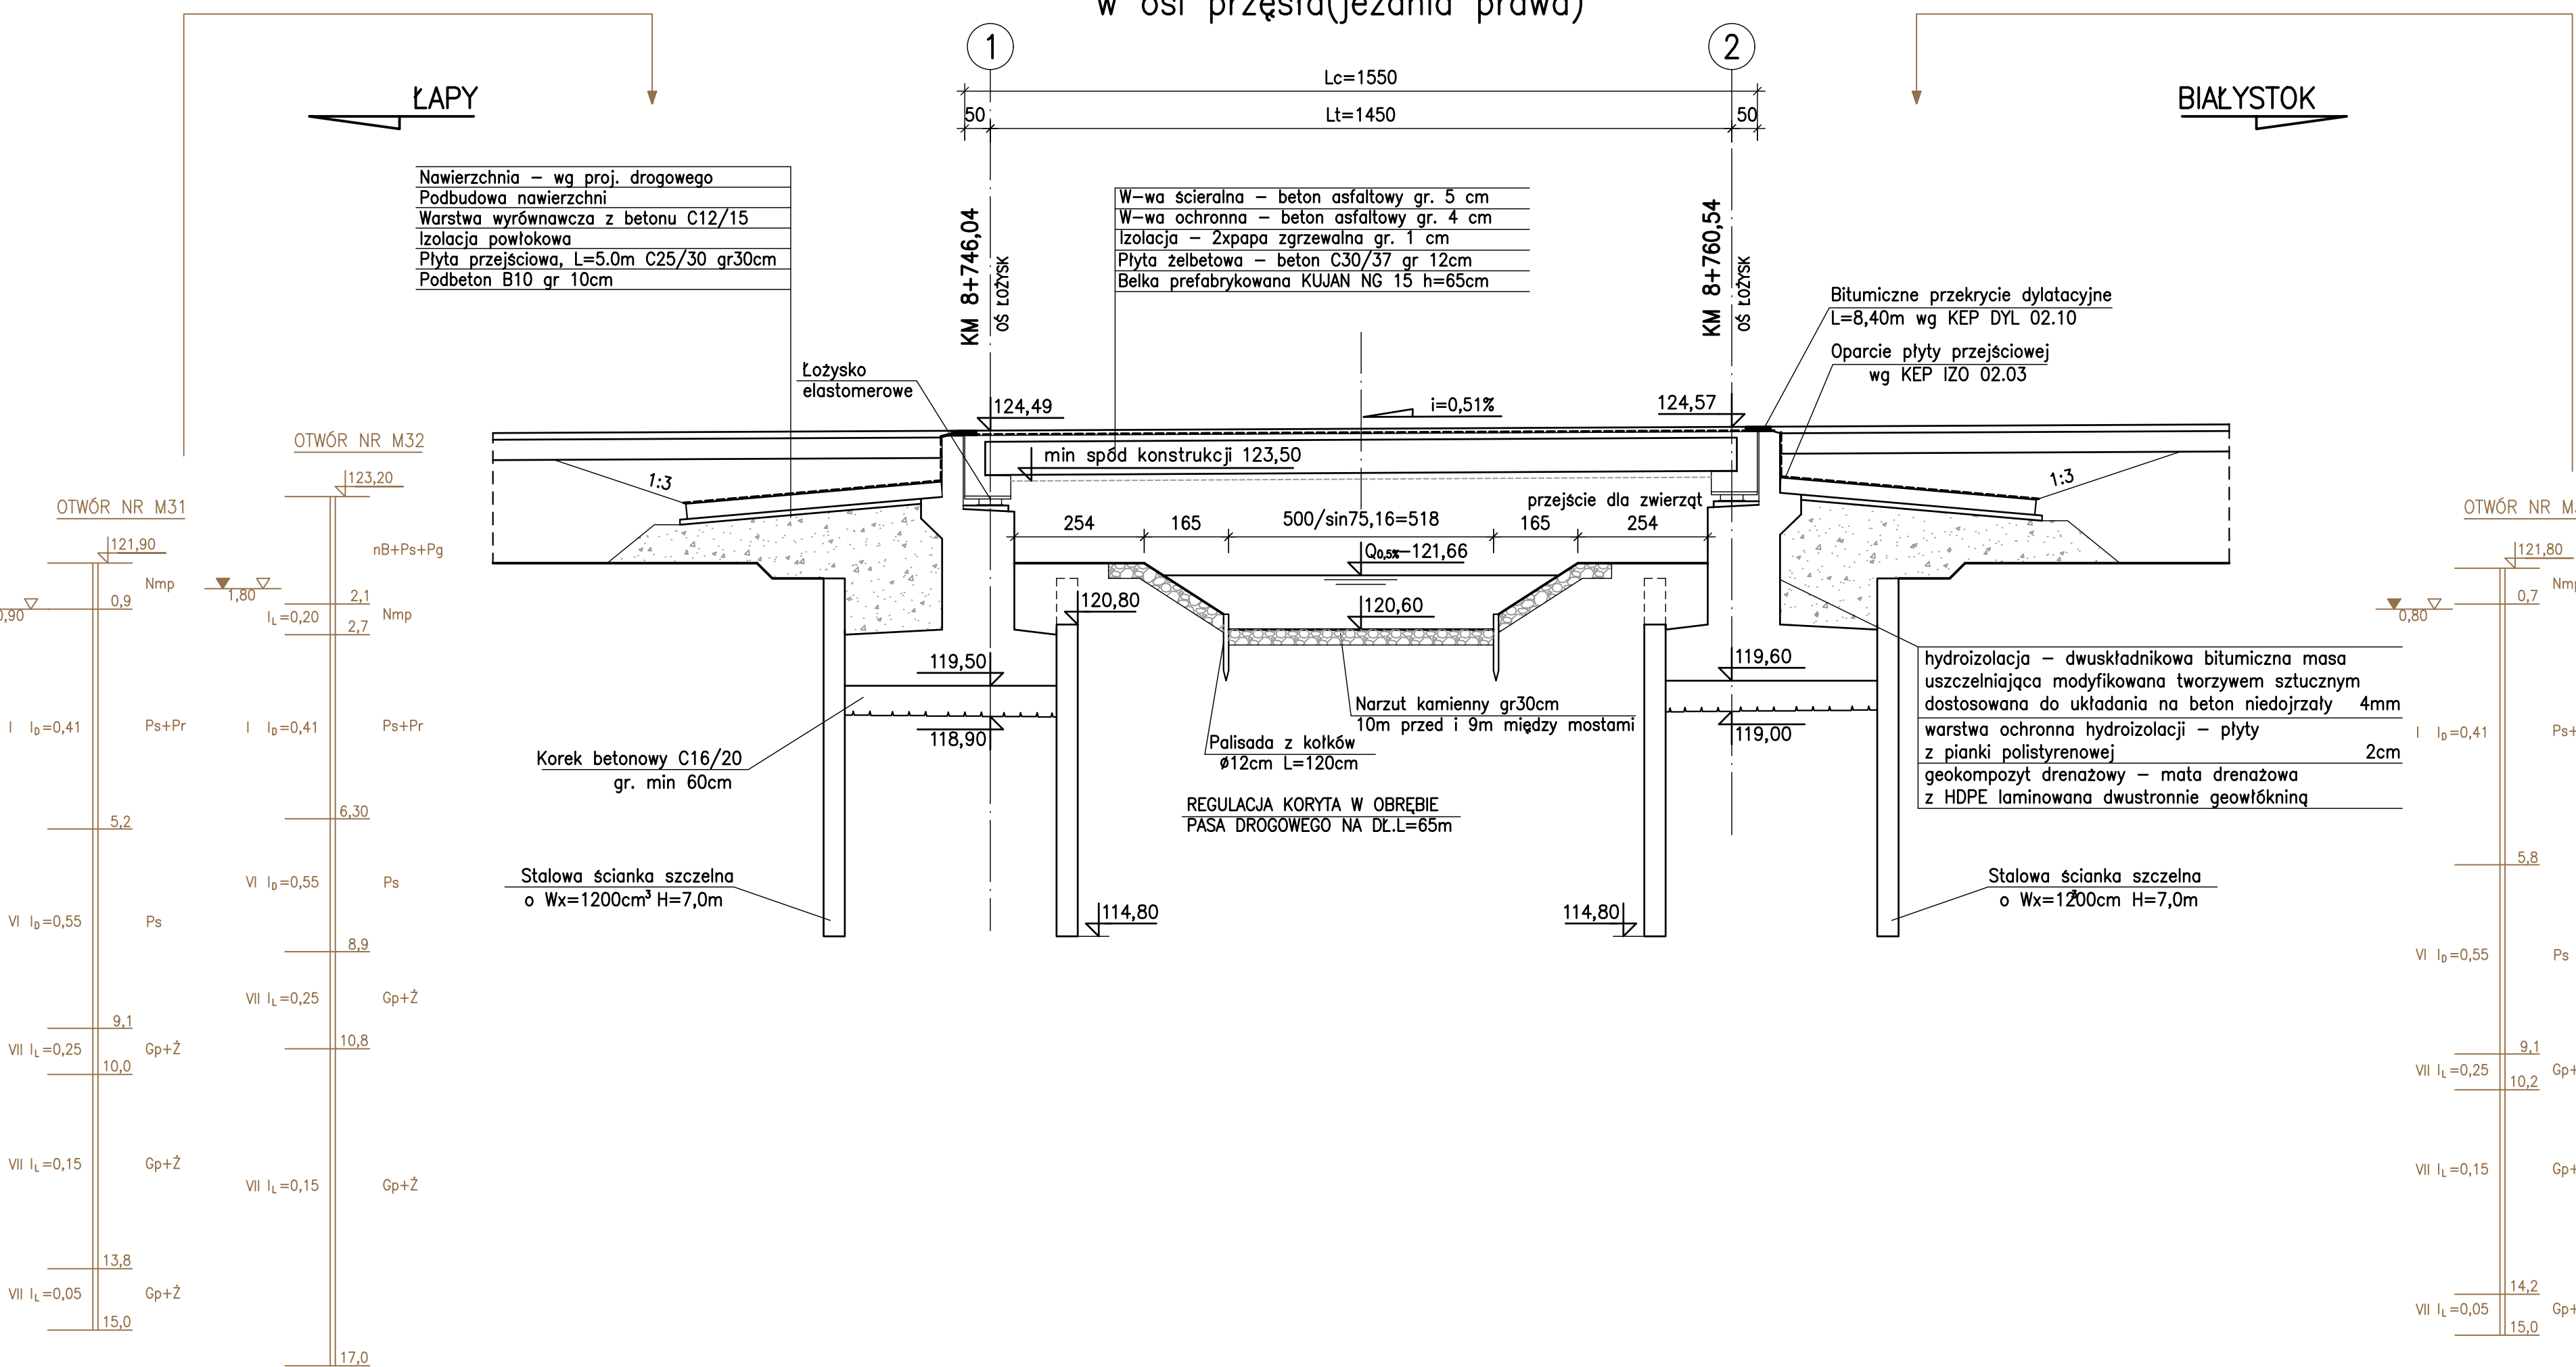

WIDOK Z BOKU 1:100

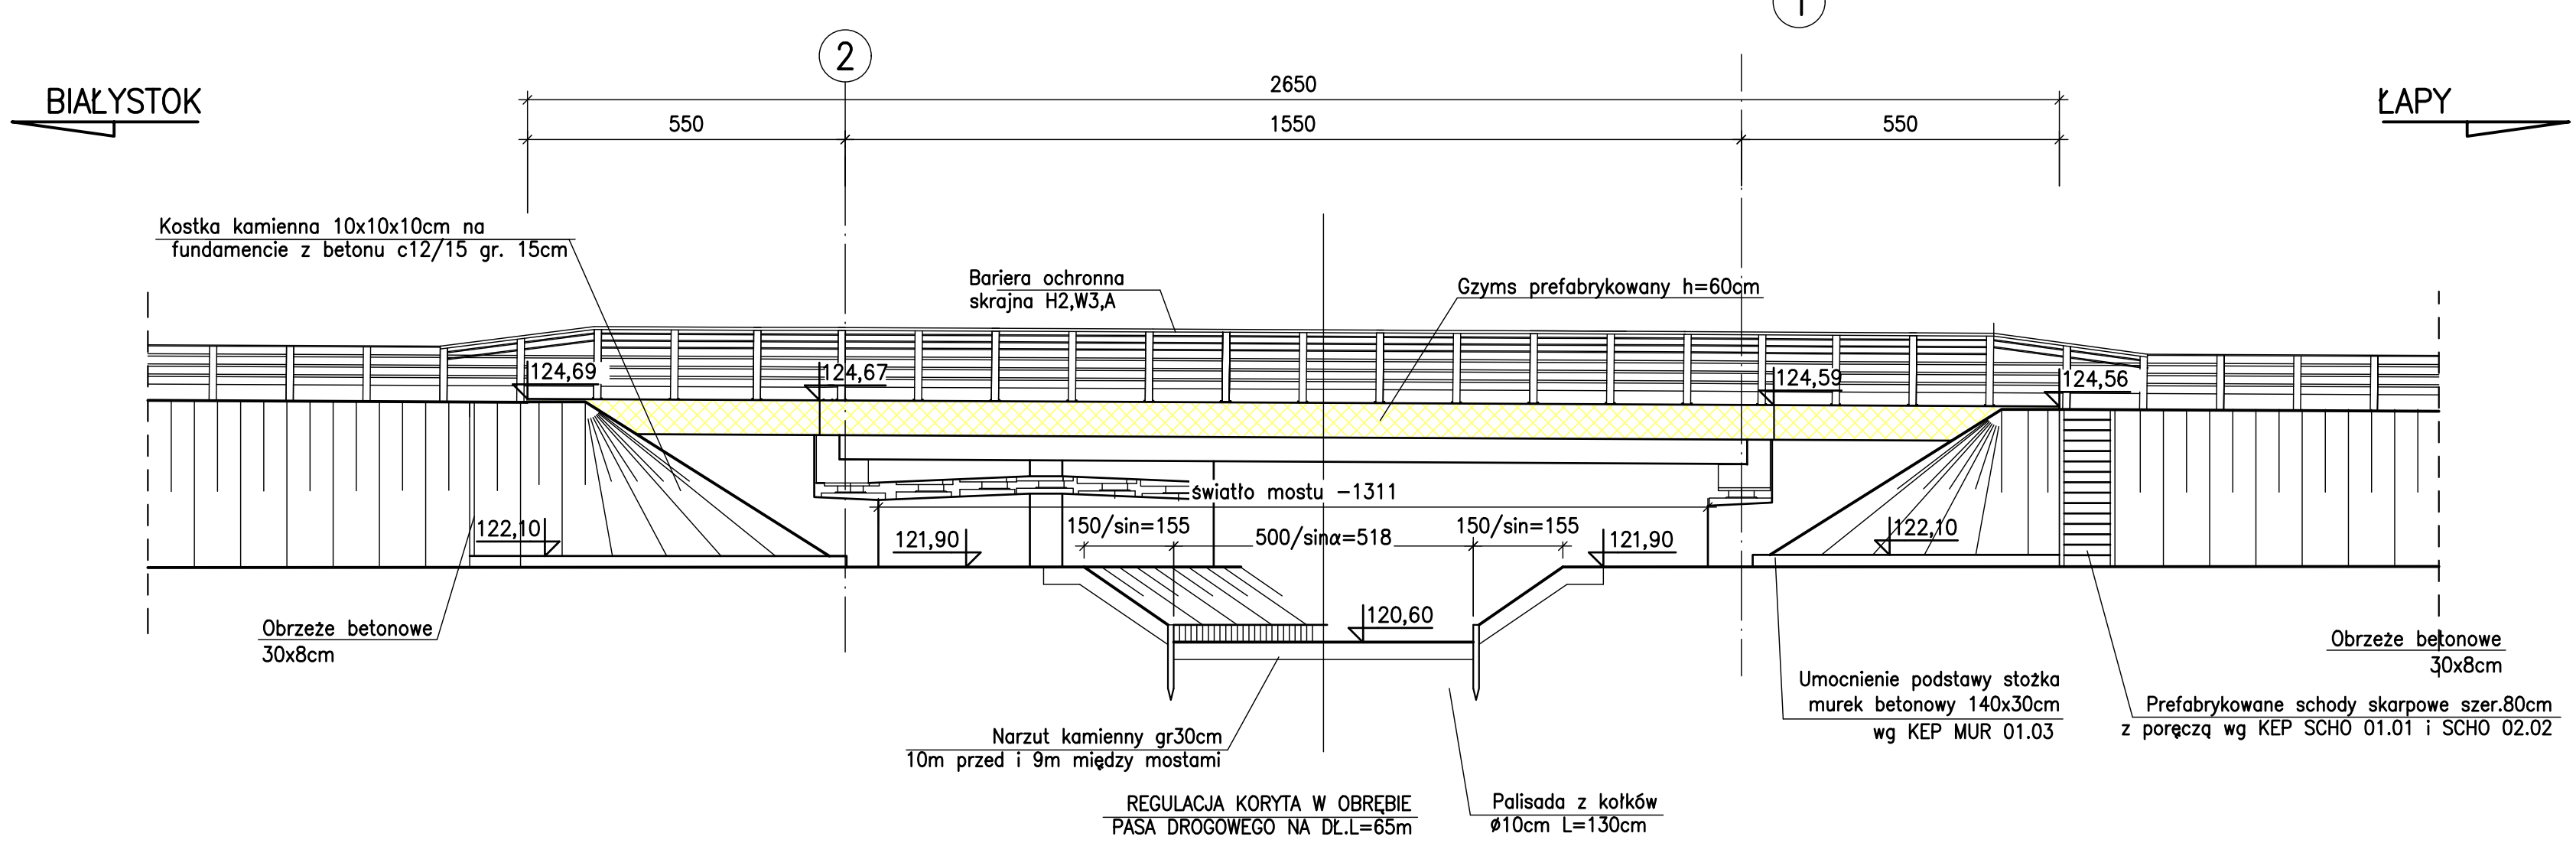

OBIEKT PROJEKTOWANY NA
-OBCIĄŻENIE KLASY A WG PN-85/S-10030
-POJAZD SPECJALNY KLASY 150 WG STANAG 2021

PROGRAM REGIONALNY

NARODOWA STRATEGIA SPÓJNOŚCI

UNIA EUROPEJSKA
EUROPEJSKI FUNDUSZ
ROZWOJU REGIONALNEGO

FUNDUSZE EUROPEJSKIE DLA ROZWOJU WOJEWÓDZTWA PODLASKIEGO

Projekt współfinansowany ze środków Europejskiego Funduszu Regionalnego w ramach Pomocy Technicznej Regionalnego Programu Operacyjnego Województwa Podlaskiego na lata 2007-2013

Budowa i rozbudowa dróg wojewódzkich Nr 682 i 681 wraz z drogowymi obiektami inżynierskimi i niezbędną infrastrukturą techniczną na odcinku Markowszczyzna – Roszki Wodzik wraz z obejściem miejscowości Markowszczyzna, Turcotte Dolna, Ułnowo, Łapy, Płonka Kosielska, Roszki Wodzik odc. III od km 2+750,00 do km 16+788,00.

Obiekt M-8 w km 8+754.88

LAPINTZ POLSKA sp. z o.o.
ul. Dąbrowska 29, 90-359 Poznań

WYKONAWCA

Stadium		Projekt budowlany		Skala rysunku	
Branża		Mostowa		1:200	
Tytuł rysunku		WIDOK OGÓLNY - obiekt M-8/1		1:100	
Numer rysunku		2		Data opracowania	
Funkcja		Imię, nazwisko		Specjalność	
Projektant		mgr inż. Jakub Kozłowski		mgr inż. Zenon Stachowski	
Asystent Projektanta		MAGDAŁA LUDWIKOWSKA		mgr inż. Zenon Stachowski	
Inwestor		mgr inż. Zenon Stachowski		118/76/19w	
Sprawdzający		Mostowa		118/76/19w	

Podlaski Zarząd Dróg Wojewódzkich w Białymstoku
ul. Elewatorska 6, 15-420 Białystok

Investor

Sprawdzający

mgr inż. Zenon Stachowski

Mostowa

118/76/19w

Podpisano w Białymstoku 15.05.2016