



WIDOK Z PRZODU 1:50

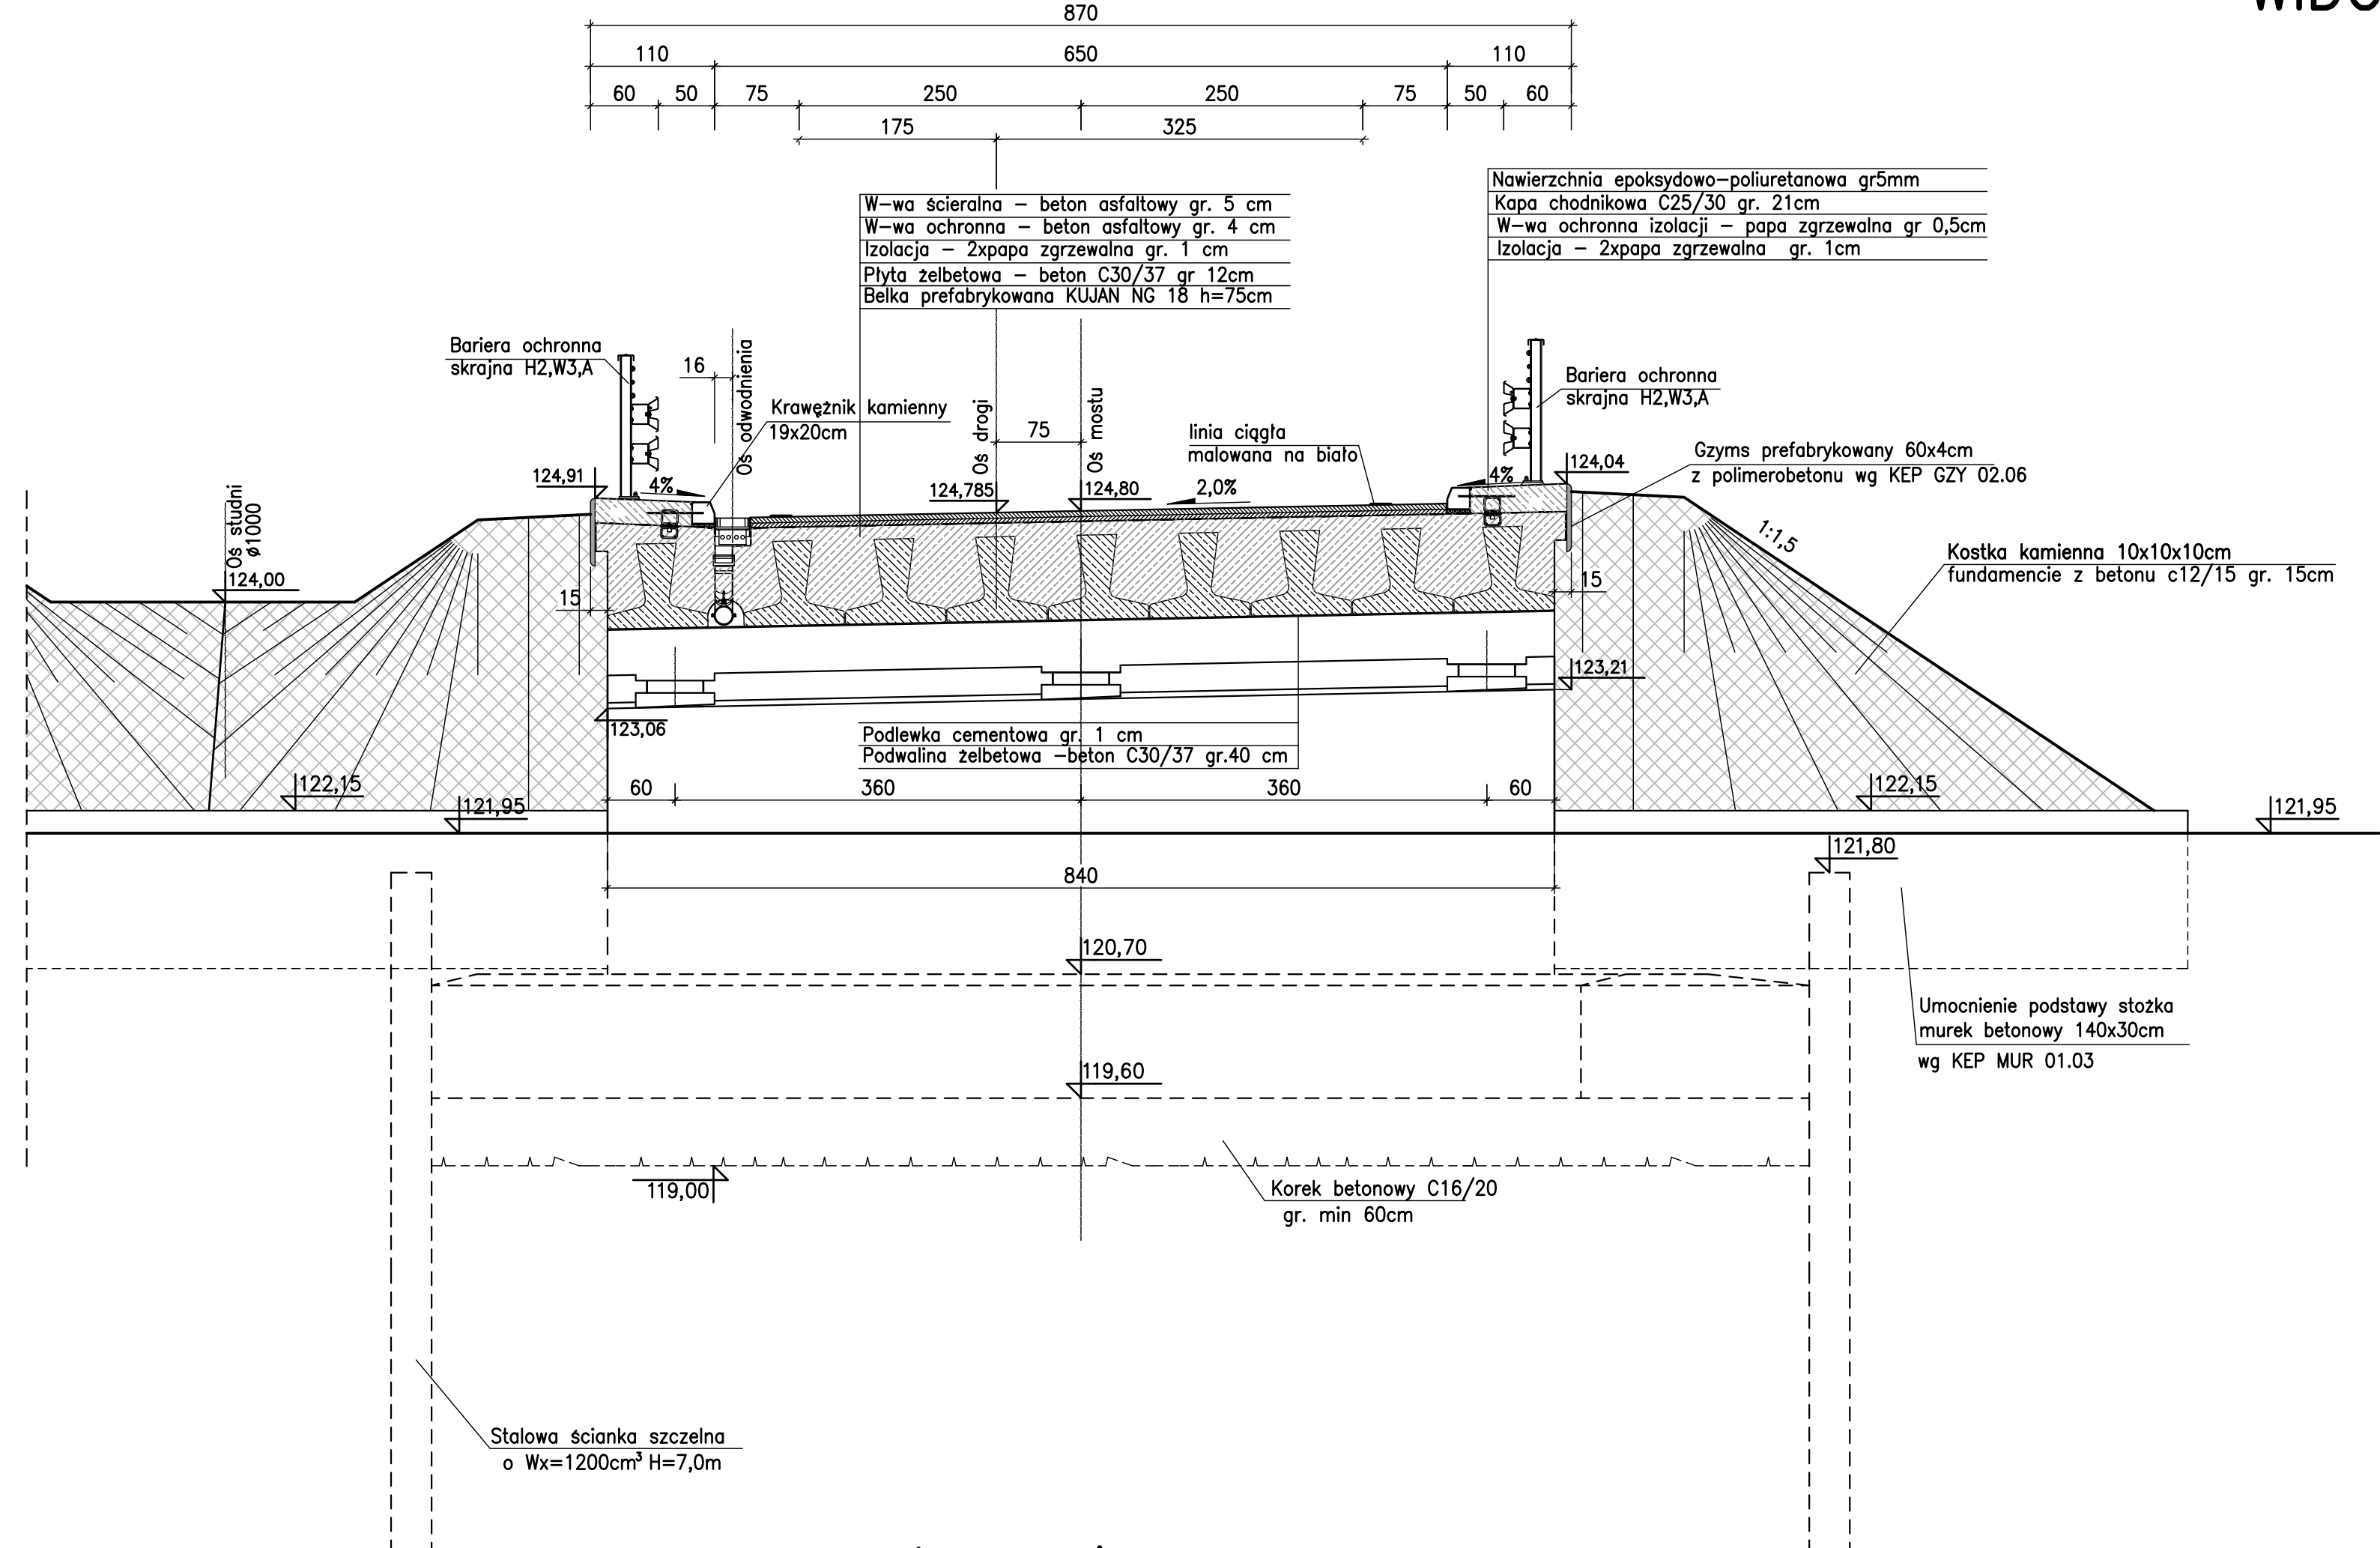


PRZEKRÓJ PODŁUŻNY 1:100

w osi mostu

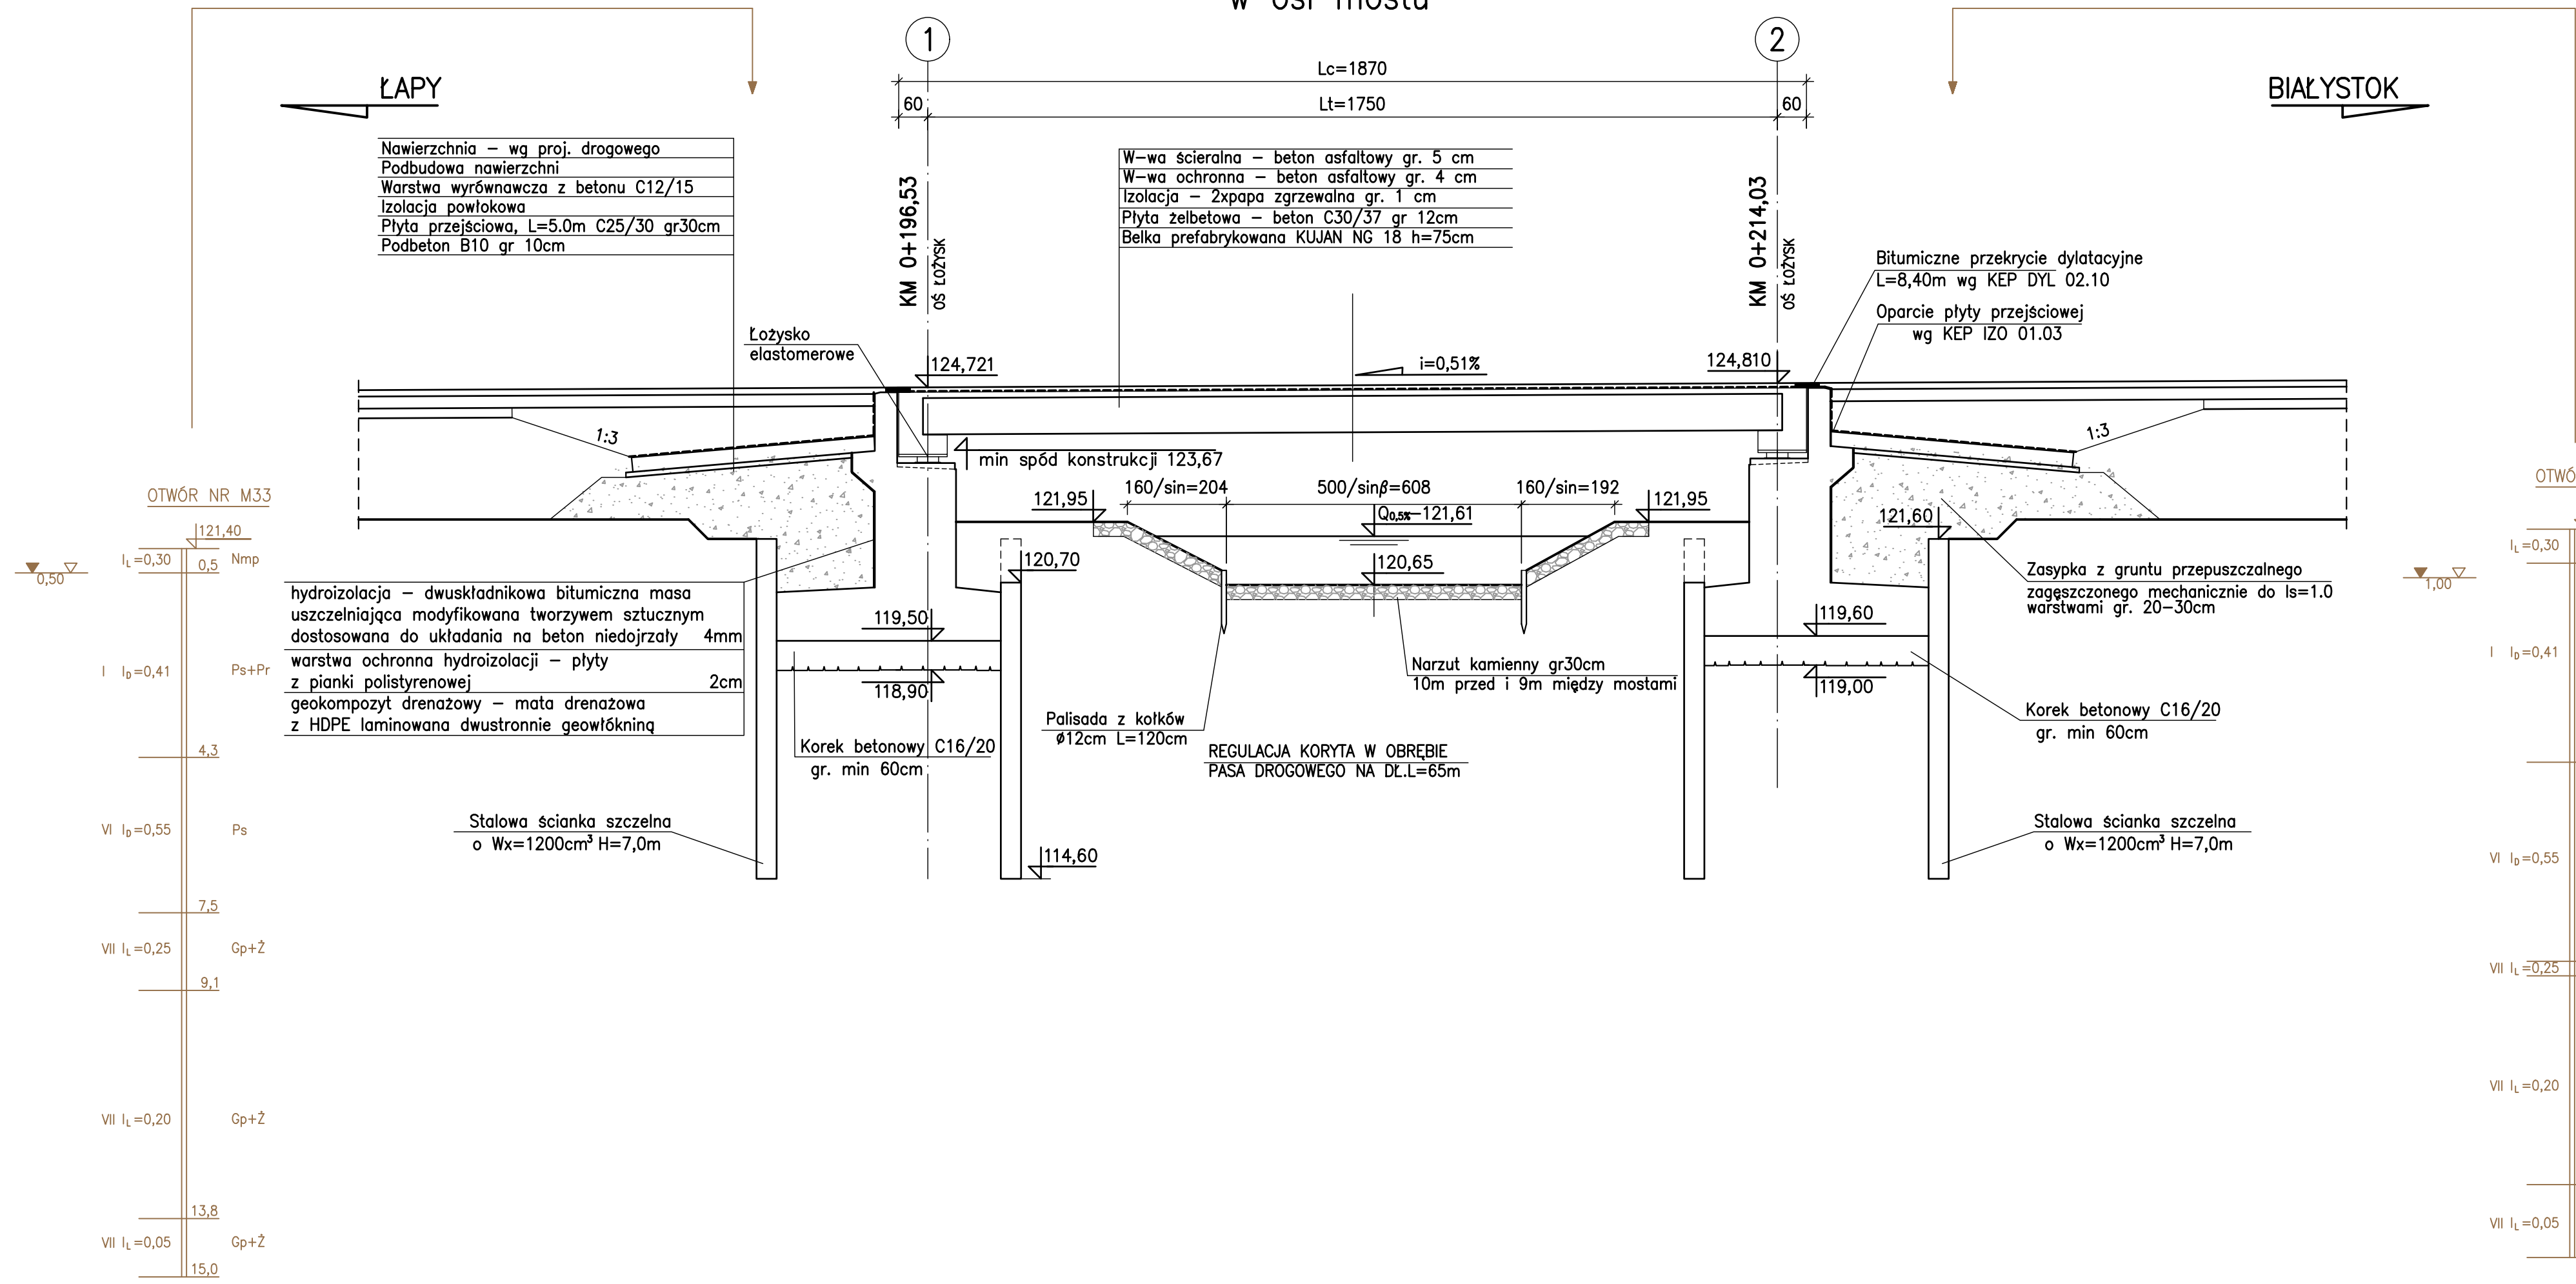


WIDOK OGÓLNY

WIDOK Z BOKU 1:100

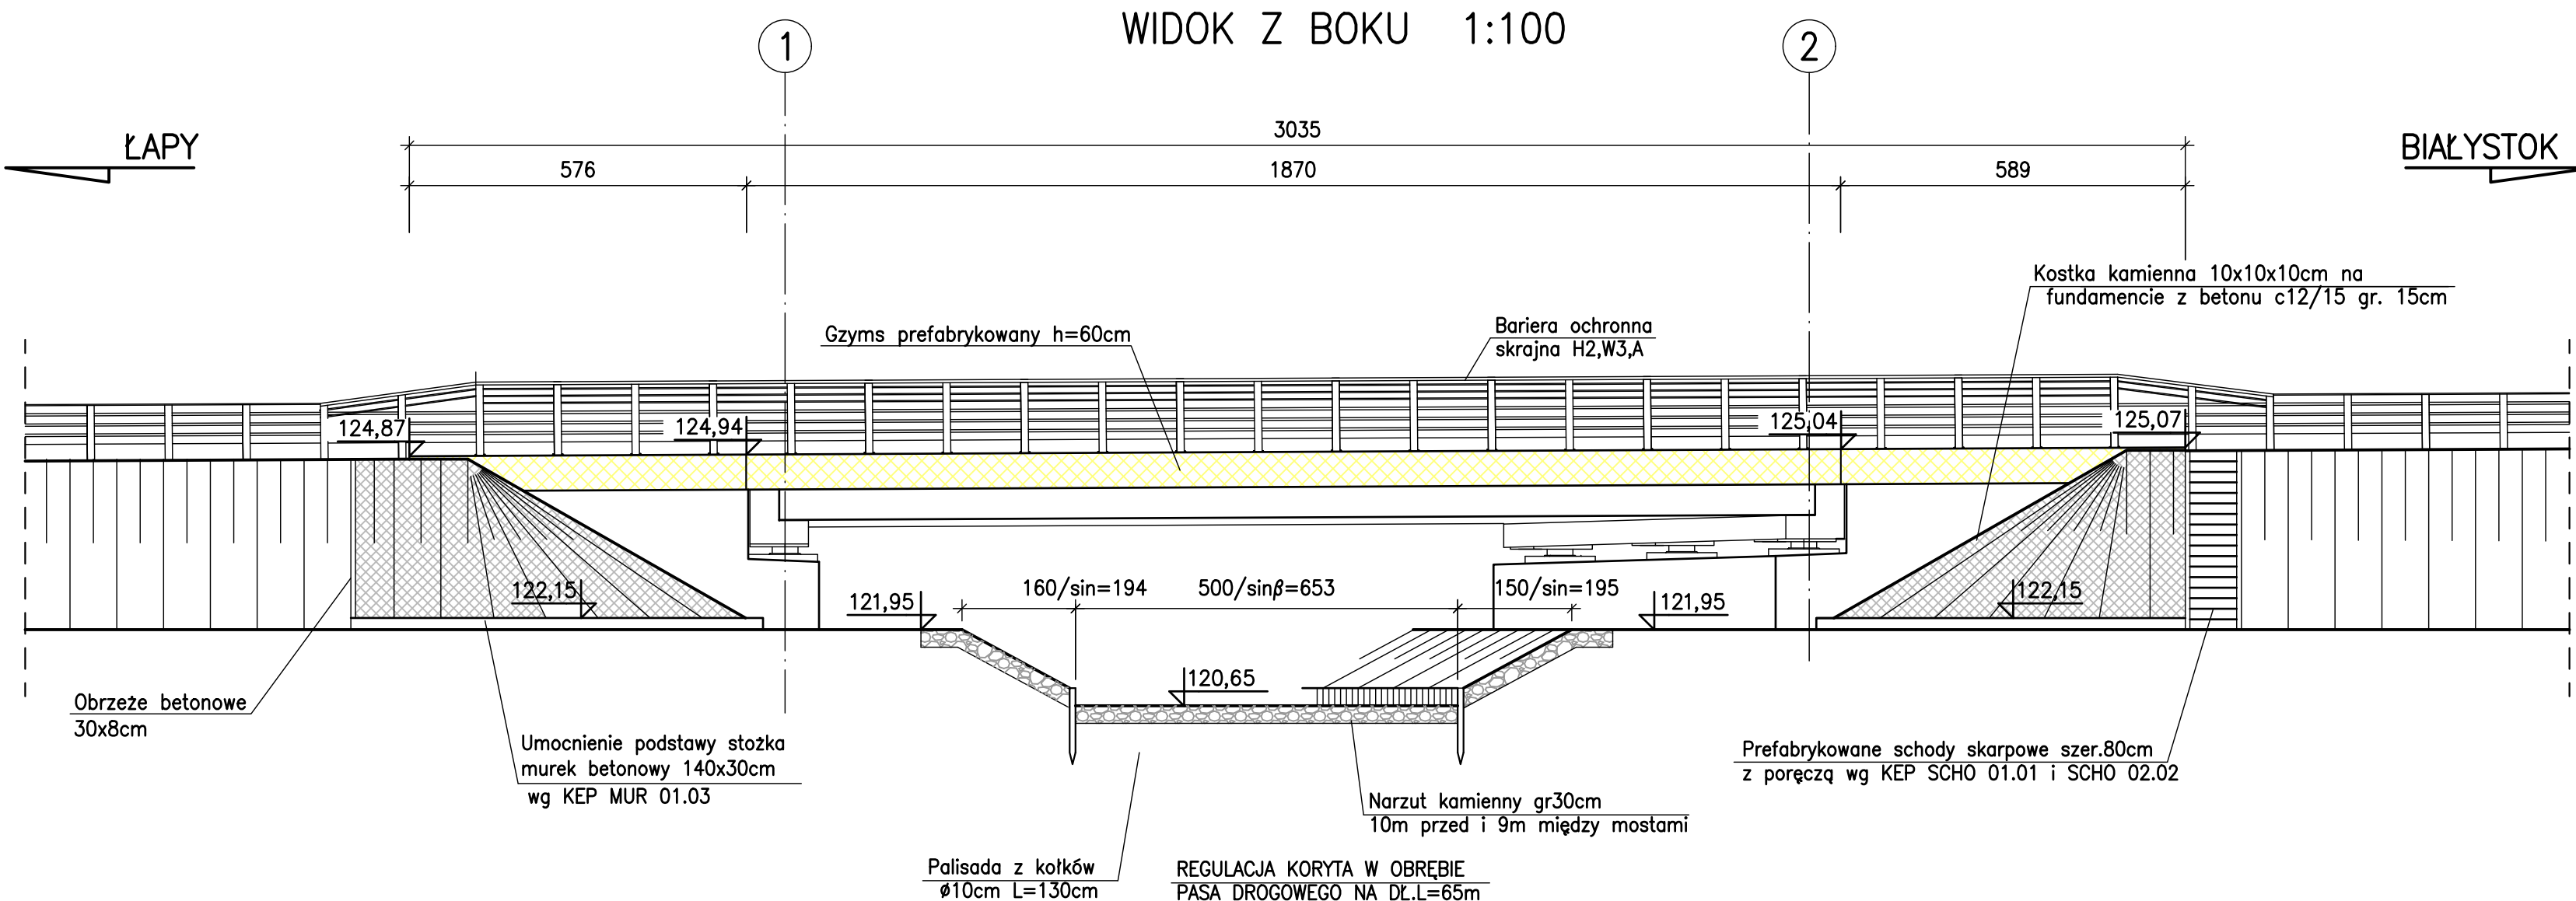

WIDOK Z GÓRY 1:200

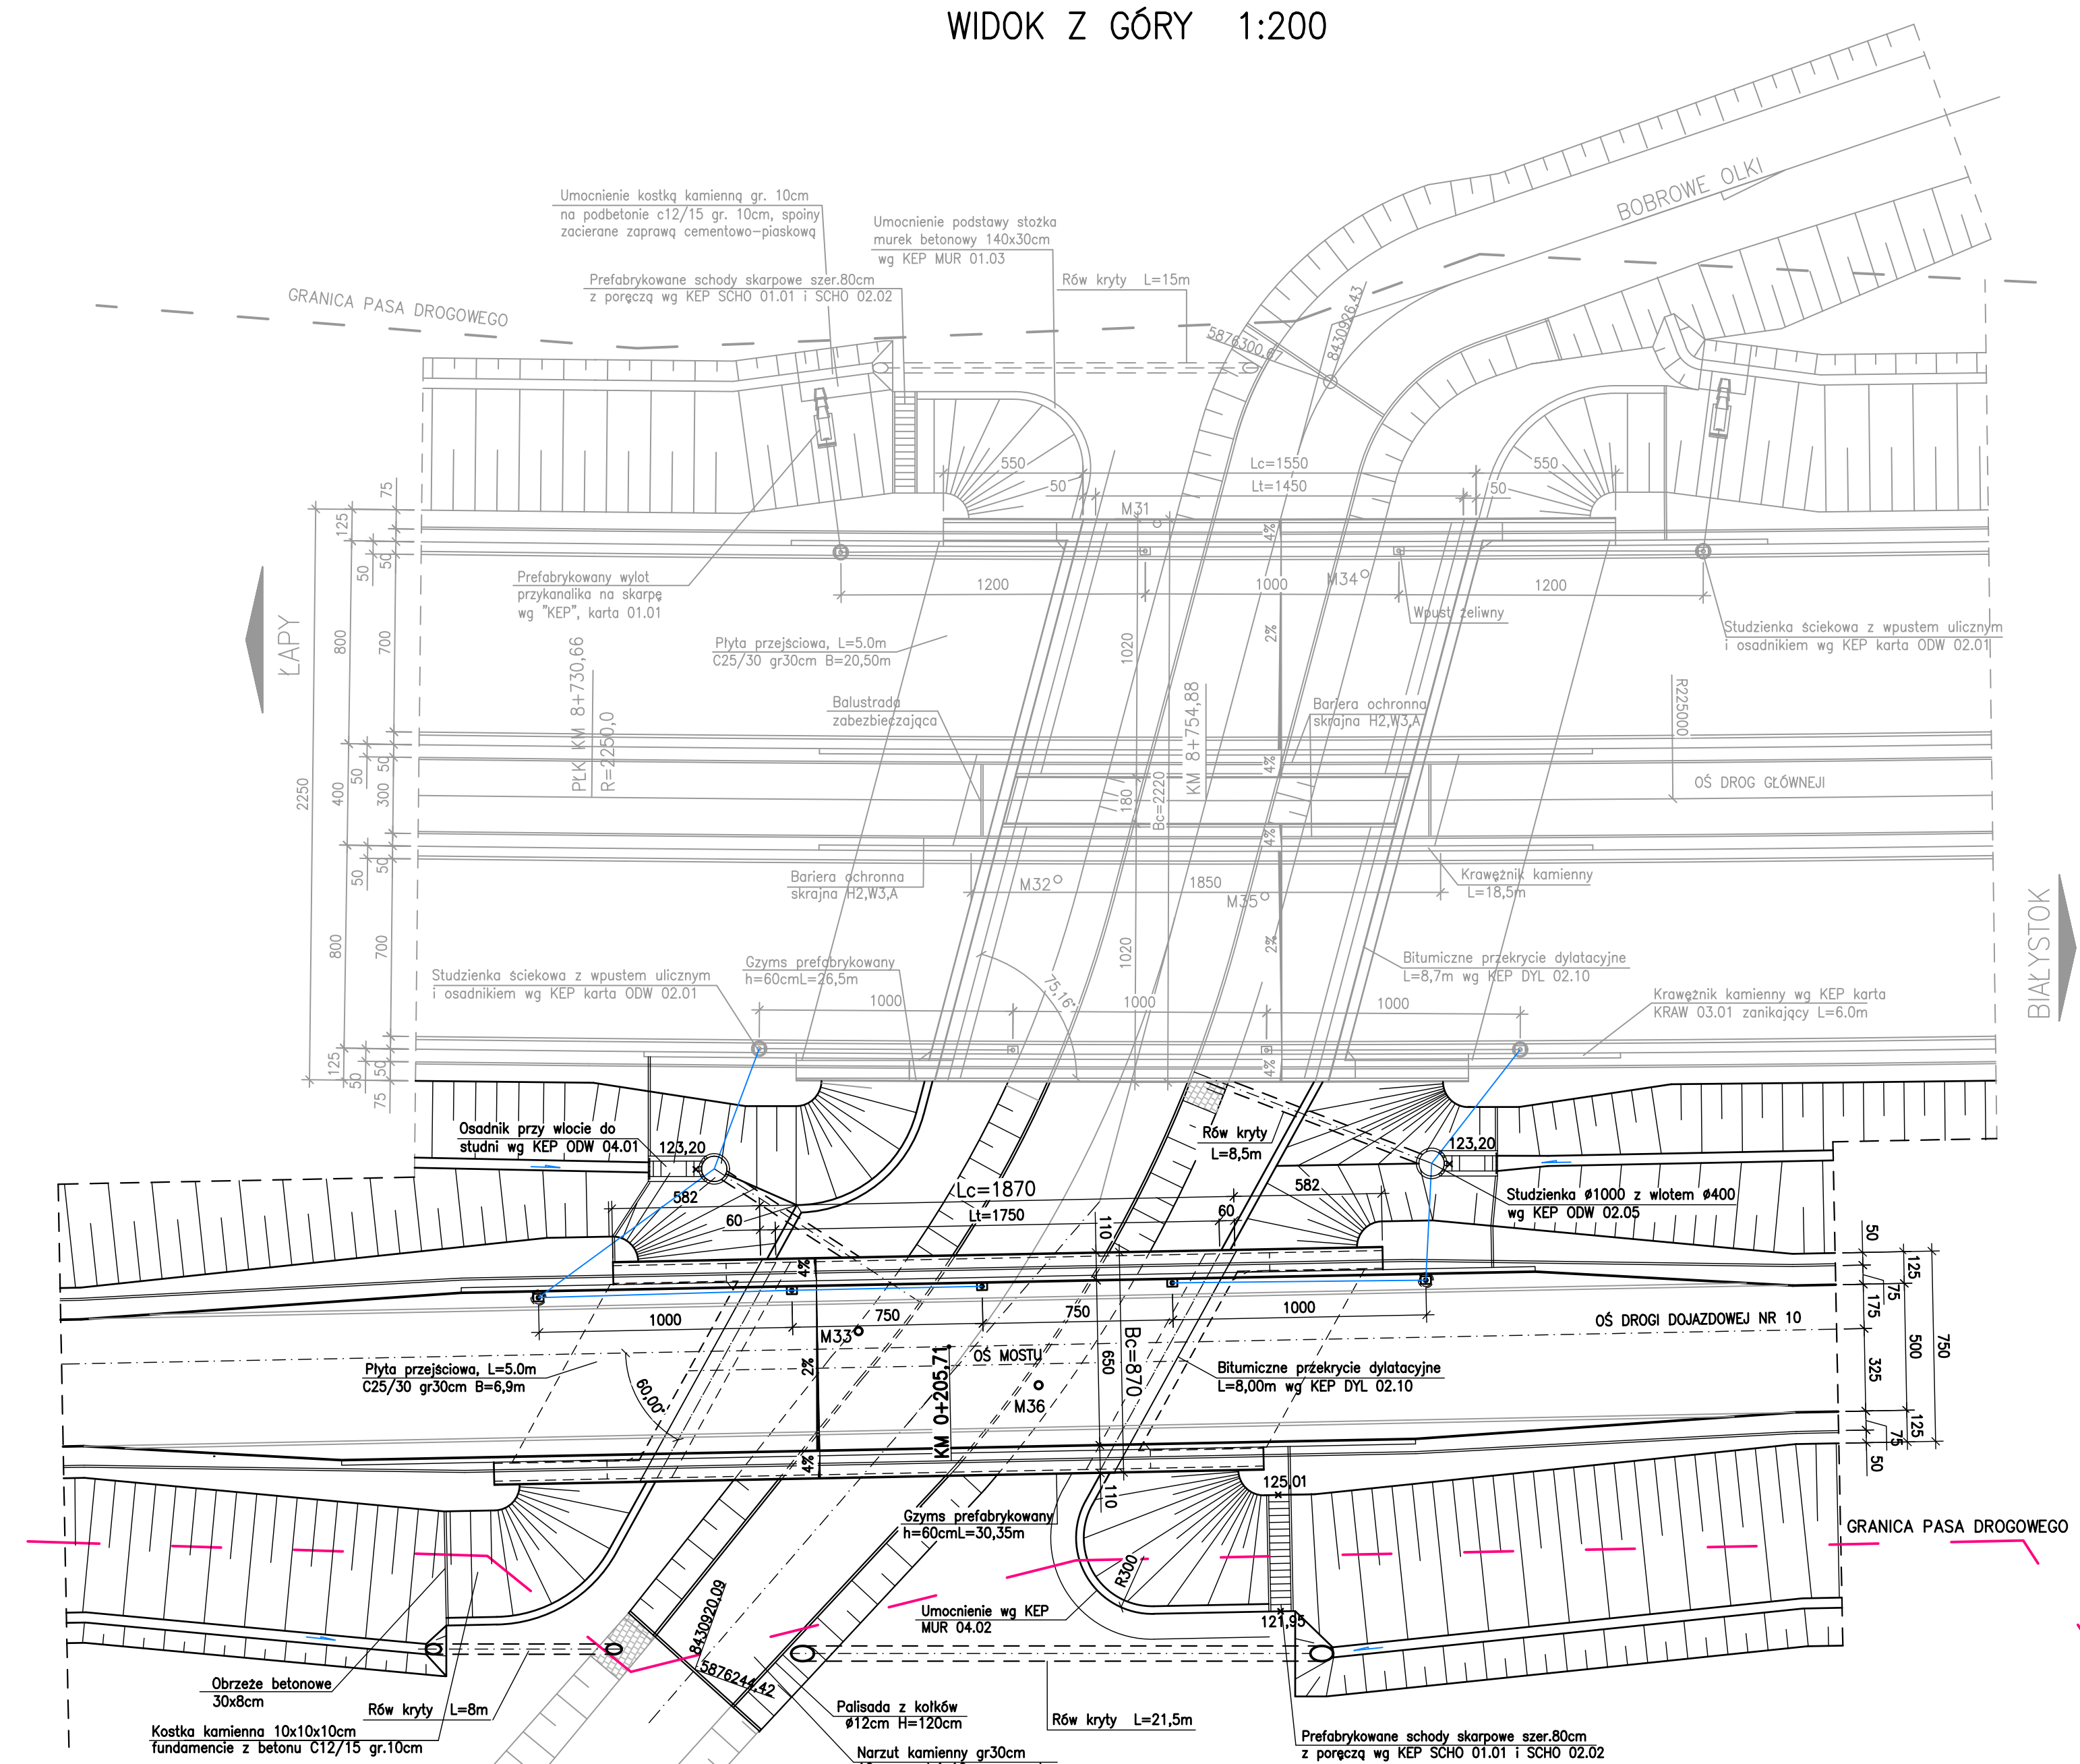

OBIEKT PROJEKTOWANY NA
-OBCIĄŻENIE KLASY A WG PN-85/S-10030
-POJAZD SPECJALNY KLASY 150 WG STANAG 2021

PROGRAM REGIONALNY
NARODOWA STRATEGIA SPÓJNOŚCI

UNIA EUROPEJSKA
EUROPEJSKI FUNDUSZ ROZWOJU REGIONALNEGO

FUNDUSZE EUROPEJSKIE DLA ROZWOJU WOJEWÓDZTWA PODLASKIEGO
Projekt współfinansowany ze środków Europejskiego Funduszu Regionalnego
w ramach Pomocy Technicznej Regionalnego Programu Operacyjnego Województwa Podlaskiego na lata 2007-2013

Budowa i rozbudowa dróg wojewódzkich Nr 682 i 681 wraz z drogowymi obiektami inżynierskimi i niezbędną infrastrukturą techniczną na odcinku Markowyszczyna - Roski Wodki wraz z obejściem miejscowości Markowyszczyna, Turoń Dolna, Uhowo, Łapy, Płonka Kosielska, Roski Wodki odc. III od km 2+750,00 do km 16+788,00.
Obiekt M-8/2 w km 8+754.88 (DD nr10 km 0+205,71)

Stadium		Projekt budowlany		Skala rysunku 1:50 1:100 1:200
Branża		Mostowa		
Wydawca				
Tytuł rysunku				
WIDOK OGÓLNY				
Numer arkusza	2	Numer arkusza	-	Data opracowania
Funkcja	Imię, nazwisko	Branża	Nr uprawnień	Specjalność
Projektant	mgr inż. Jakub Kozłowski	Mostowa	WP/012/POD/004	inżynier
Asystent Projektanta	-	-	-	inżynier
Inwestor	Sprawdzający	mgr inż. Zenon Stachowski	Mostowa	218/79/Pw