
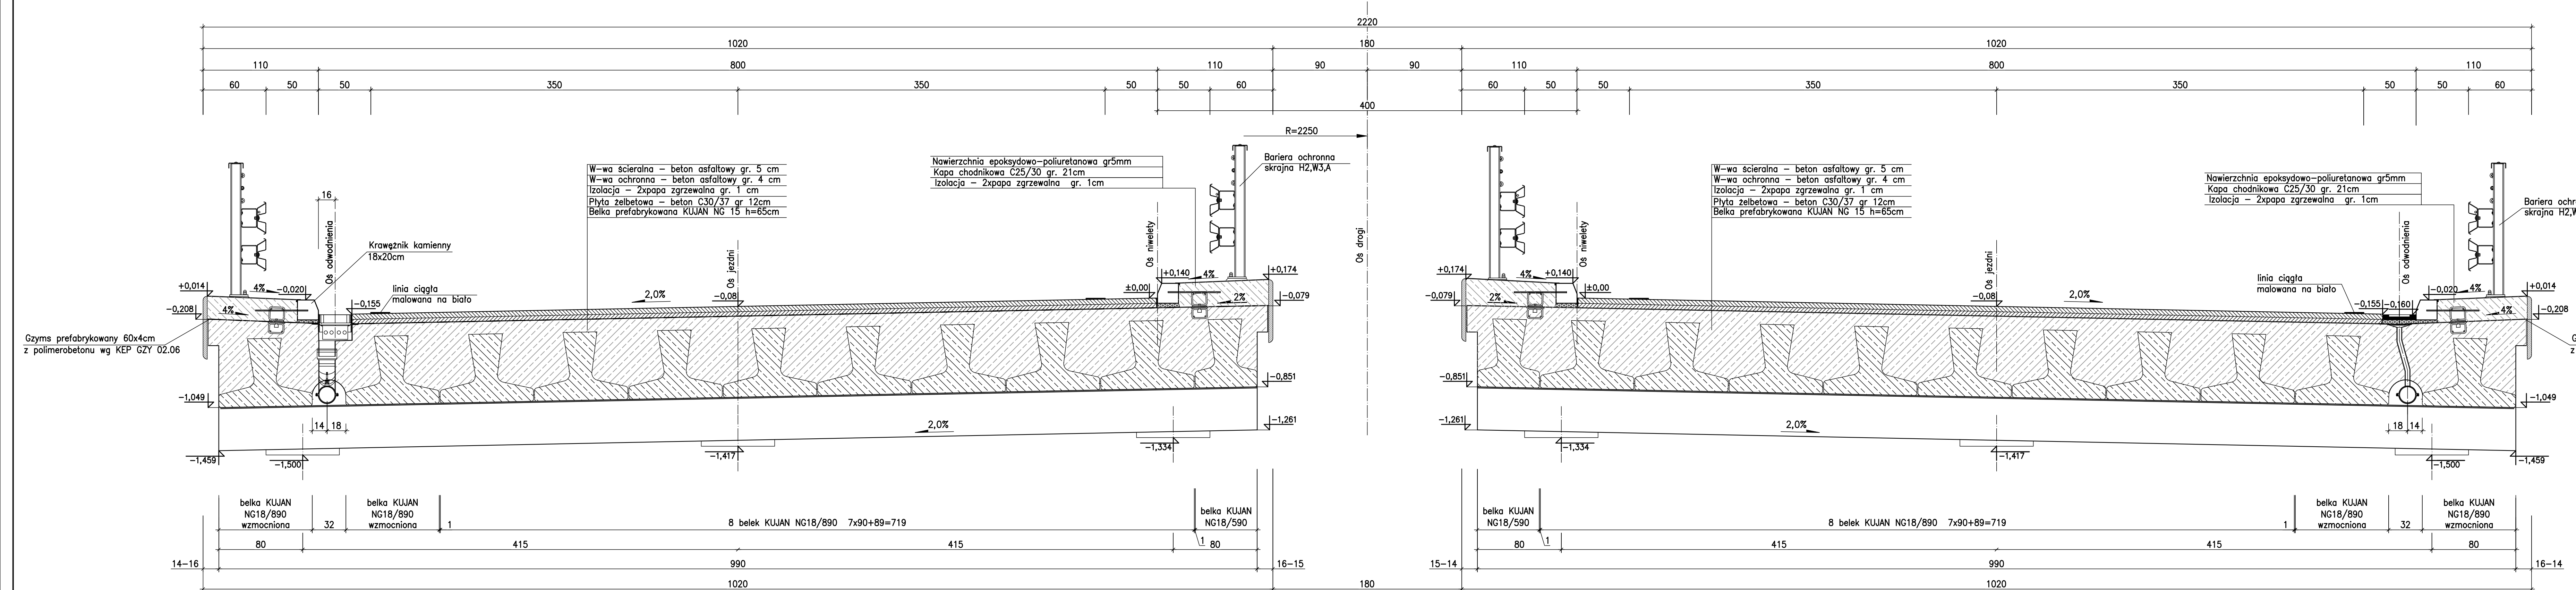
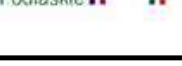


PRZEKRÓJ POPRZECZNY 1:25
(most nr M-8/1 na drodze głównej)

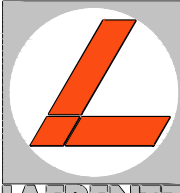

UWAGA :

1. SZCZEGÓŁ ZAKOŃCZENIA JEZDNI PRZY KRAWĘŻNIKU WYKONAĆ ZGODNIE Z "KATALOGIEM ELEMENTÓW POWTARZALNYCH" KARTA "KRAW 01.21 , KRAW 02.08

 PROGRAM REGIONALNY NARODOWA STRATEGIA SPÓJNOŚCI		 Podlaskie		UNIA EUROPEJSKA EUROPEJSKI FUNDUSZ ROZWOJU REGIONALNEGO					
FUNDUSZE EUROPEJSKIE DLA ROZWOJU WOJEWÓDZTWA PODLASKIEGO Projekt współfinansowany ze środków Europejskiego Funduszu Rozwoju Regionalnego w ramach Programu Technicznej Regionalnego Programu Operacyjnego Województwa Podlaskiego na lata 2007-2013									
 LAFRENTZ LAFRENTZ-POLSKA sp. z o.o. ul. Zbąszyńska 29, 60-359 Poznań		Budowa i rozbudowa dróg wojewódzkich Nr 682 i 681 wraz z drogowymi obiektami inżynierskimi i niezbędną infrastrukturą techniczną na odcinku Markowszczyzna – Rozsawki wraz z objęciem miejscowości Markowszczyzna, Turońń Dolna, Uhowo, Łapy, Płonka Kościelna, Roszki Wodźski odc. III od km 2+750,00 do km 16+788,00. Objekt M-8/1 w km 8+754.88							
Stadium		Projekt budowlany							
Branża		Mostowa							
Wykonawca		PRZEKRÓJ POPRZECZNY							
Tytuł rysunku		Skala rysunku 1:25							
 Podlaski Zarząd Dróg Wojewódzkich w Białymstoku ul. Elewarska 6, 15-020 Białystok		Numer rysunku							
Inwestor		Numer arkusza							
Sprawdzający		-							
Projektant		Data opracowania							
Asystent Projektanta		2016-0							
Imię, nazwisko		Branża		Nr uprawnień		Specjalność		Podpis	
mgr inż. Jakub Kozłowski		Mostowa		WKP/0112/PODM/09		Uprawnienia do projektowania bez ograniczeń w specjalności mostowej			
mgr inż. Zenon Stachowski		Mostowa		119/79/Pw		Projektowanie w szczególności konstrukcyjno-inżynierijnej w zakresie			