


WIDOK OGÓLNY

WIDOK Z BOKU 1:100

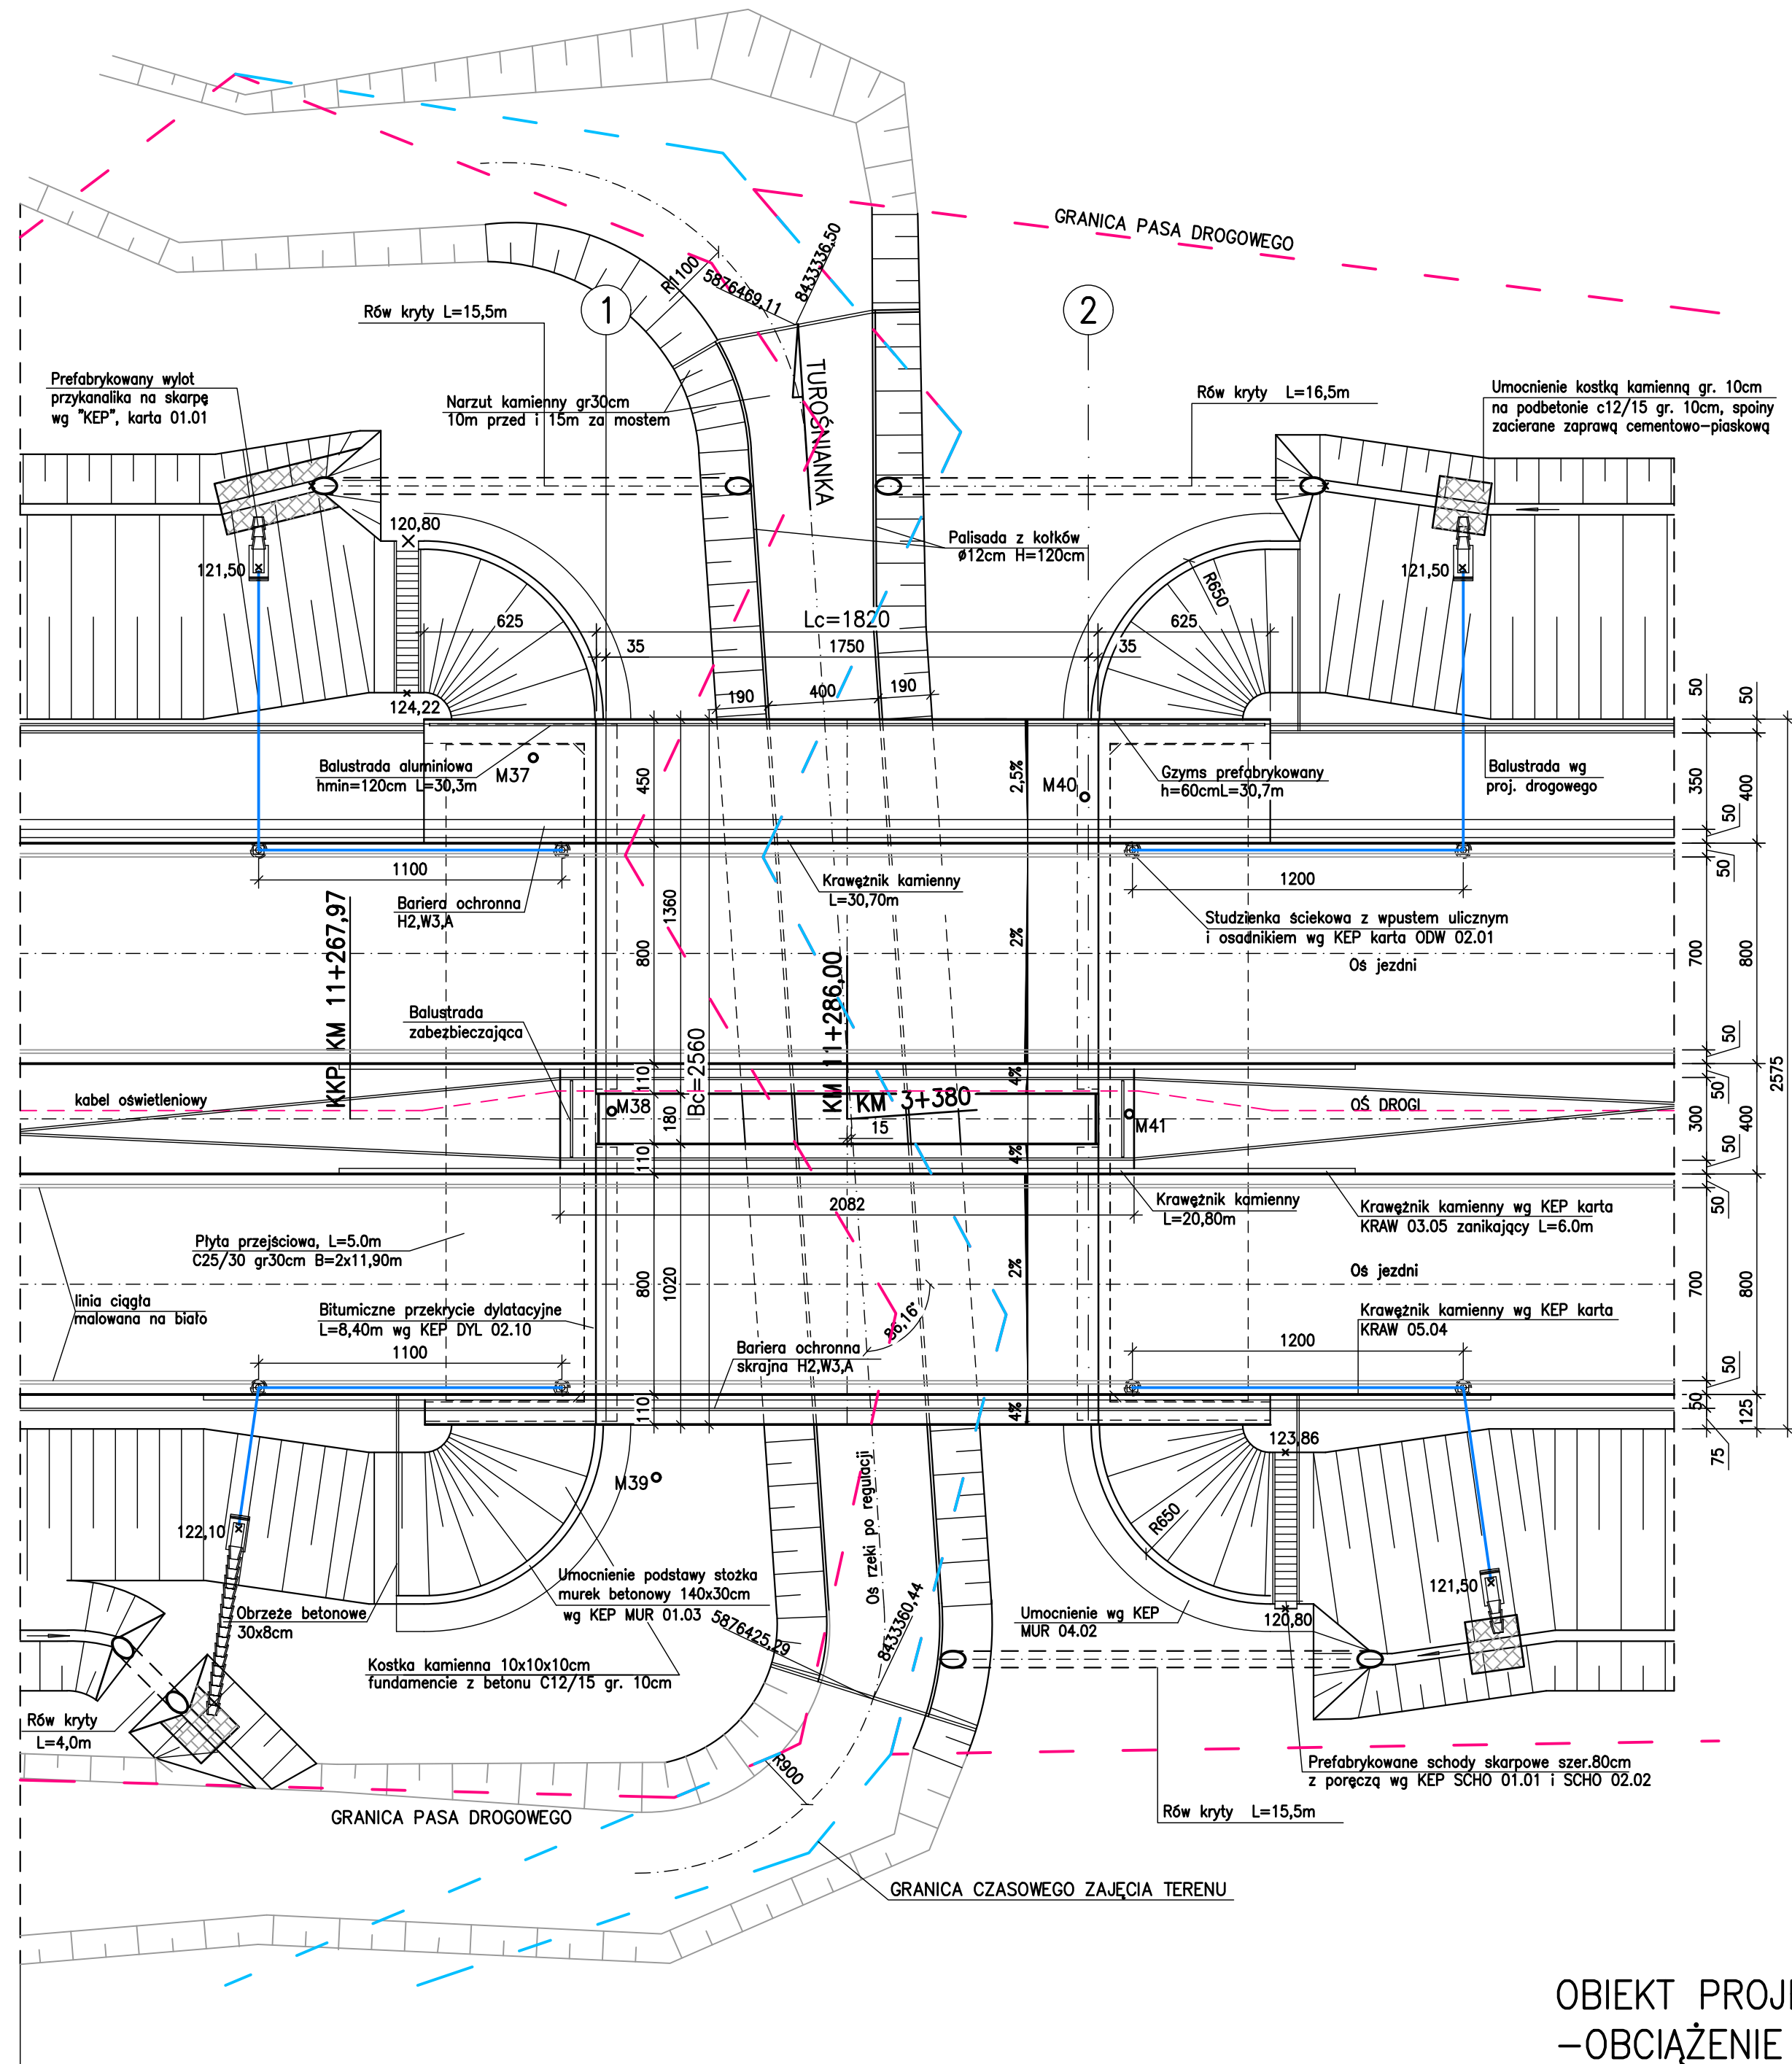

OBIEKT PROJEKTOWANY NA
-OBCIĄŻENIE KLASY A WG PN-85/S-10030
-POJAZD SPECJALNY KLASY 150 WG STANAG 2021

