


PRZEKRÓJ POPRZECZNY 1:25

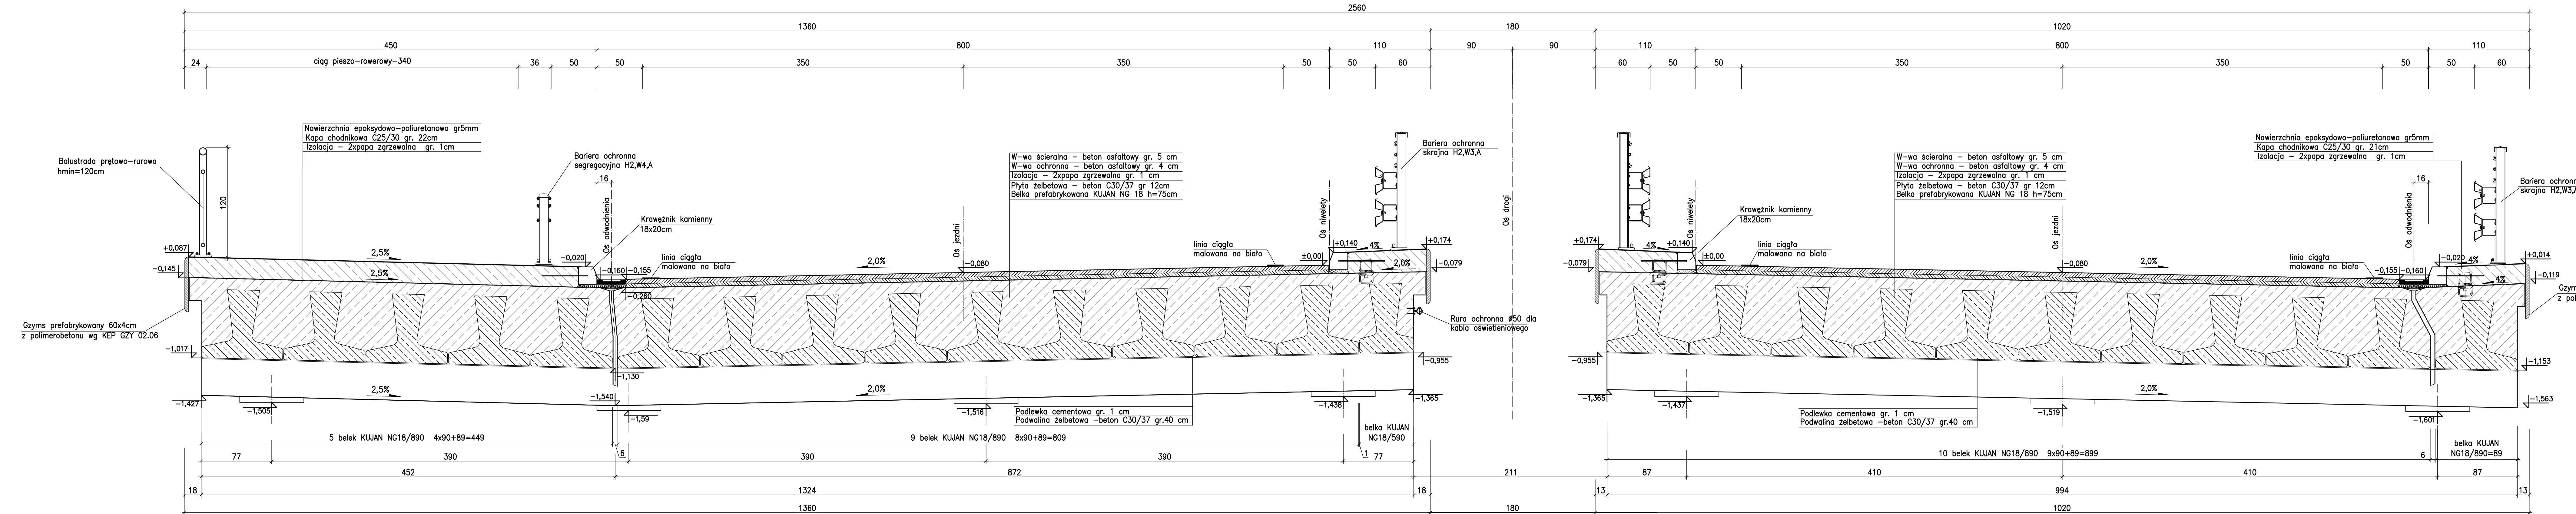

UWAGA :

1. SZCZEGÓŁ ZAKOŃCZENIA JEZDNI PRZY KRAWĘŻNIKU WYKONAĆ ZGODNIE Z "KATALOGIEM ELEMENTÓW POWTARZALNYCH" KARTA "KRAW 01.21 , KRAW 02.08
2. BELKI UKŁADAĆ OD ŚRODKA OBIEKTU W KIERUNKU ZEWNĘTRZNEJ KRAWĘDZI KAŻDEGO PRZESŁA

Gzyms prefabrykowany 60x4cm z polimerobetonu wg KEP GZY 02.06



PROGRAM REGIONALNY
NARODOWA STRATEGIA SPÓJNOŚCI



UNIA EUROPEJSKA
EUROPEJSKI FUNDUSZ ROZWOJU REGIONALNEGO



FUNDUSZE EUROPEJSKIE DLA ROZWOJU WOJEWÓDZTWA PODLASKIEGO
Projekt współfinansowany ze środków Europejskiego Funduszu Regionalnego w ramach Pomocy Technicznej Regionalnego Programu Operacyjnego Województwa Podlaskiego na lata 2007-2013



Budowa i rozbudowa dróg wojewódzkich Nr 682 i 681 wraz z drogowymi obiektami inżynierskimi i niezbędną infrastrukturą techniczną na odcinku Markowszczyzna – Roszki Wodźki wraz z obejściem miejscowości Markowszczyzna, Turośń Dolna, Uhowo, Łapy, Płonka Kościelna, Roszki Wodźki odc. III od km 2+750,00 do km 16+788,00.

Stadium

Branża

Wykonawca

Projekt budowlany

Mostowa

Przebieg

Objekt M-9 w km 11+286,00

Skala rysunku 1:25

Numer rysunku

3

Numer arkusza

-

Data opracowania

2016-07

Funkcja

Imię, nazwisko

Branża

Nr uprawnień

Specjalność

Podpis

Projektant

mgr inż. Jakub Kozłowski

Mostowa

WKP/0112/P00M/09

Uprawnienie do projektowania bez ograniczeń w specjalności inżynierskiej

Asystent Projektanta

-

-

-

Projektowanie w specjalności konstrukcyjno-inżynierskiej w zakresie mostów

Inwestor

Sprawdzający

mgr inż. Zenon Stachowski

Mostowa

118/79/Pw